

3

Российская Федерация  
Краснодарский край  
Филиал ГУП КК «Крайтехинвентаризация-Краевое БТИ» по г. Новороссийску

Область, республика, край Краснодарский край

Район \_\_\_\_\_

Город (пос.) г Новороссийск

Район города Центральный р-н

**ТЕХНИЧЕСКИЙ ПАСПОРТ**

**Литера А - Административное здание**

(назначение нежилого строения)


**№ 18, ул. Советов**

(местоположение объекта учета)

Инвентарный номер	7720					
Номер в реестре жилищного фонда						
Кадастровый № ОКС						
Кадастровый № Зем. уч.	23:47:0301004:66					
	А	Б	В	Г	Д	Е


Паспорт составлен по состоянию на « 20 » февраля 2012 г.  
(указывается дата обследования объекта учета)

Подвал

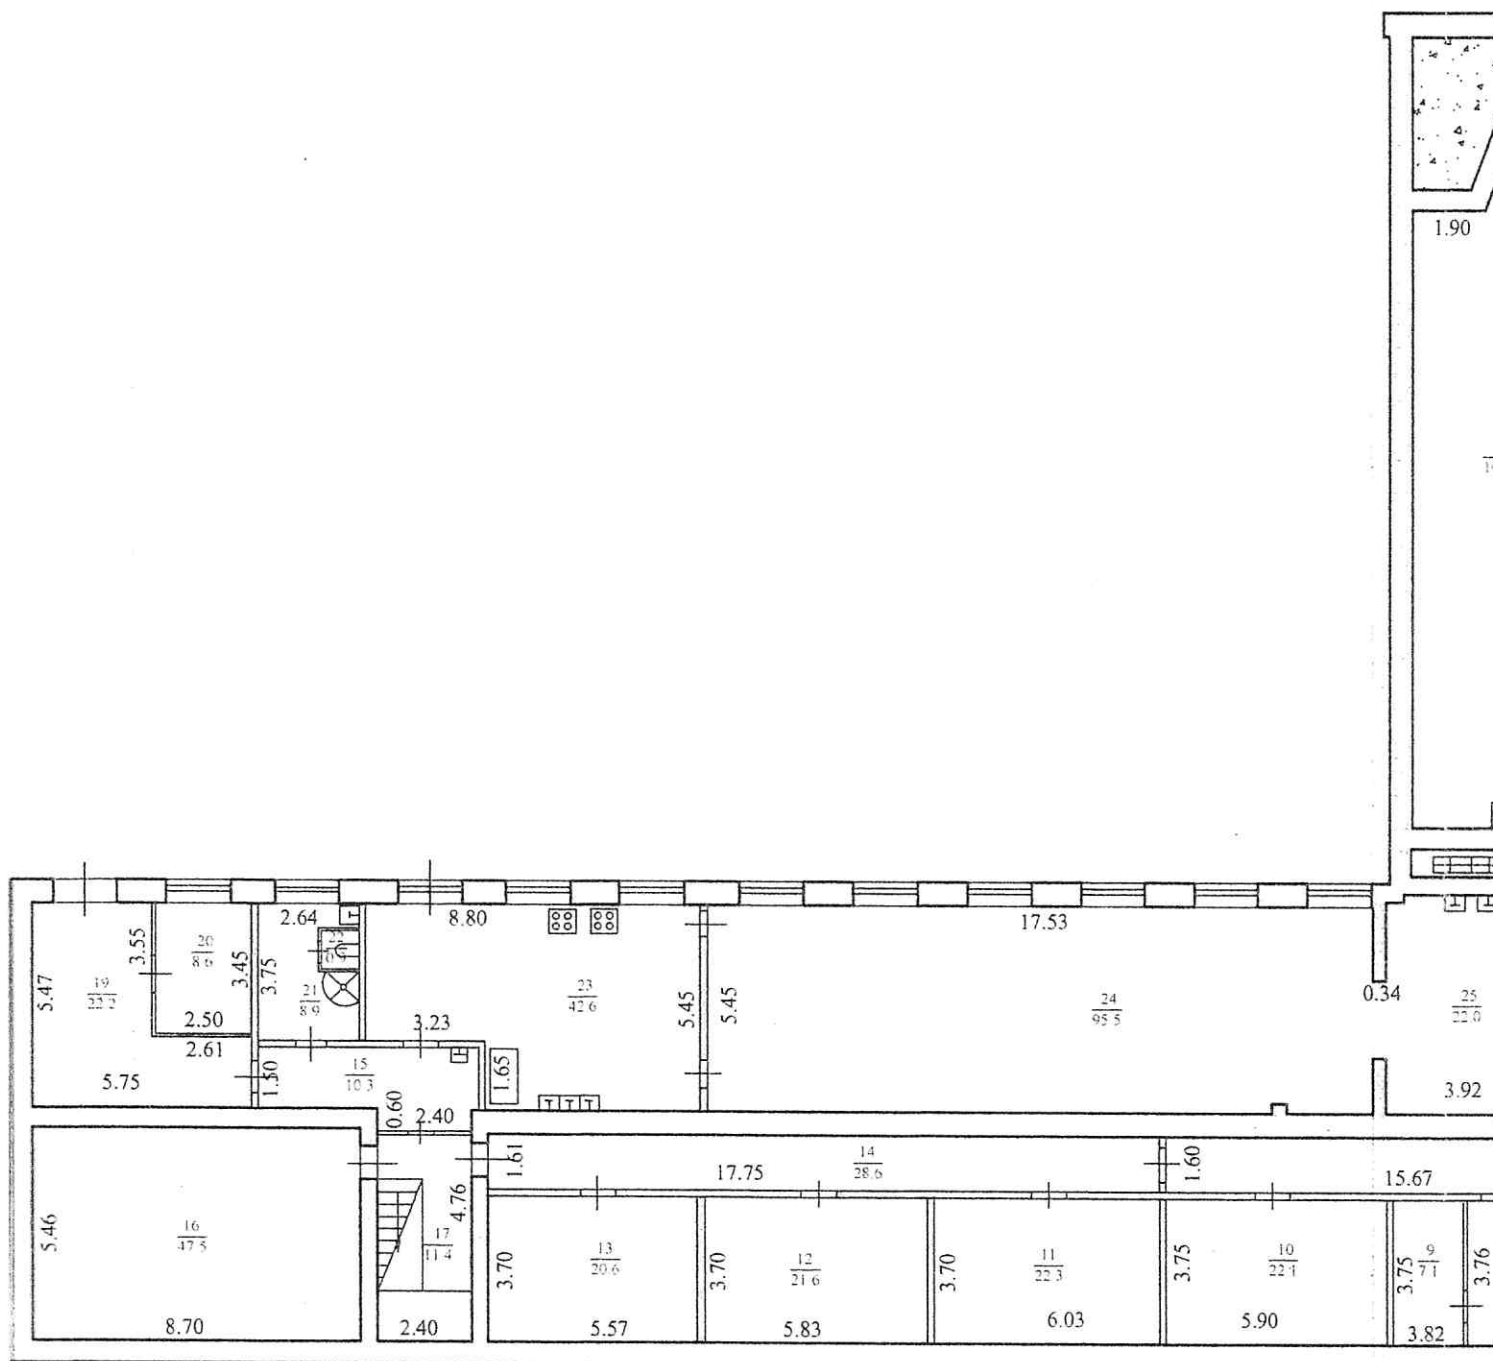

# ГЛАВНЫЙ ПЛАН

вал

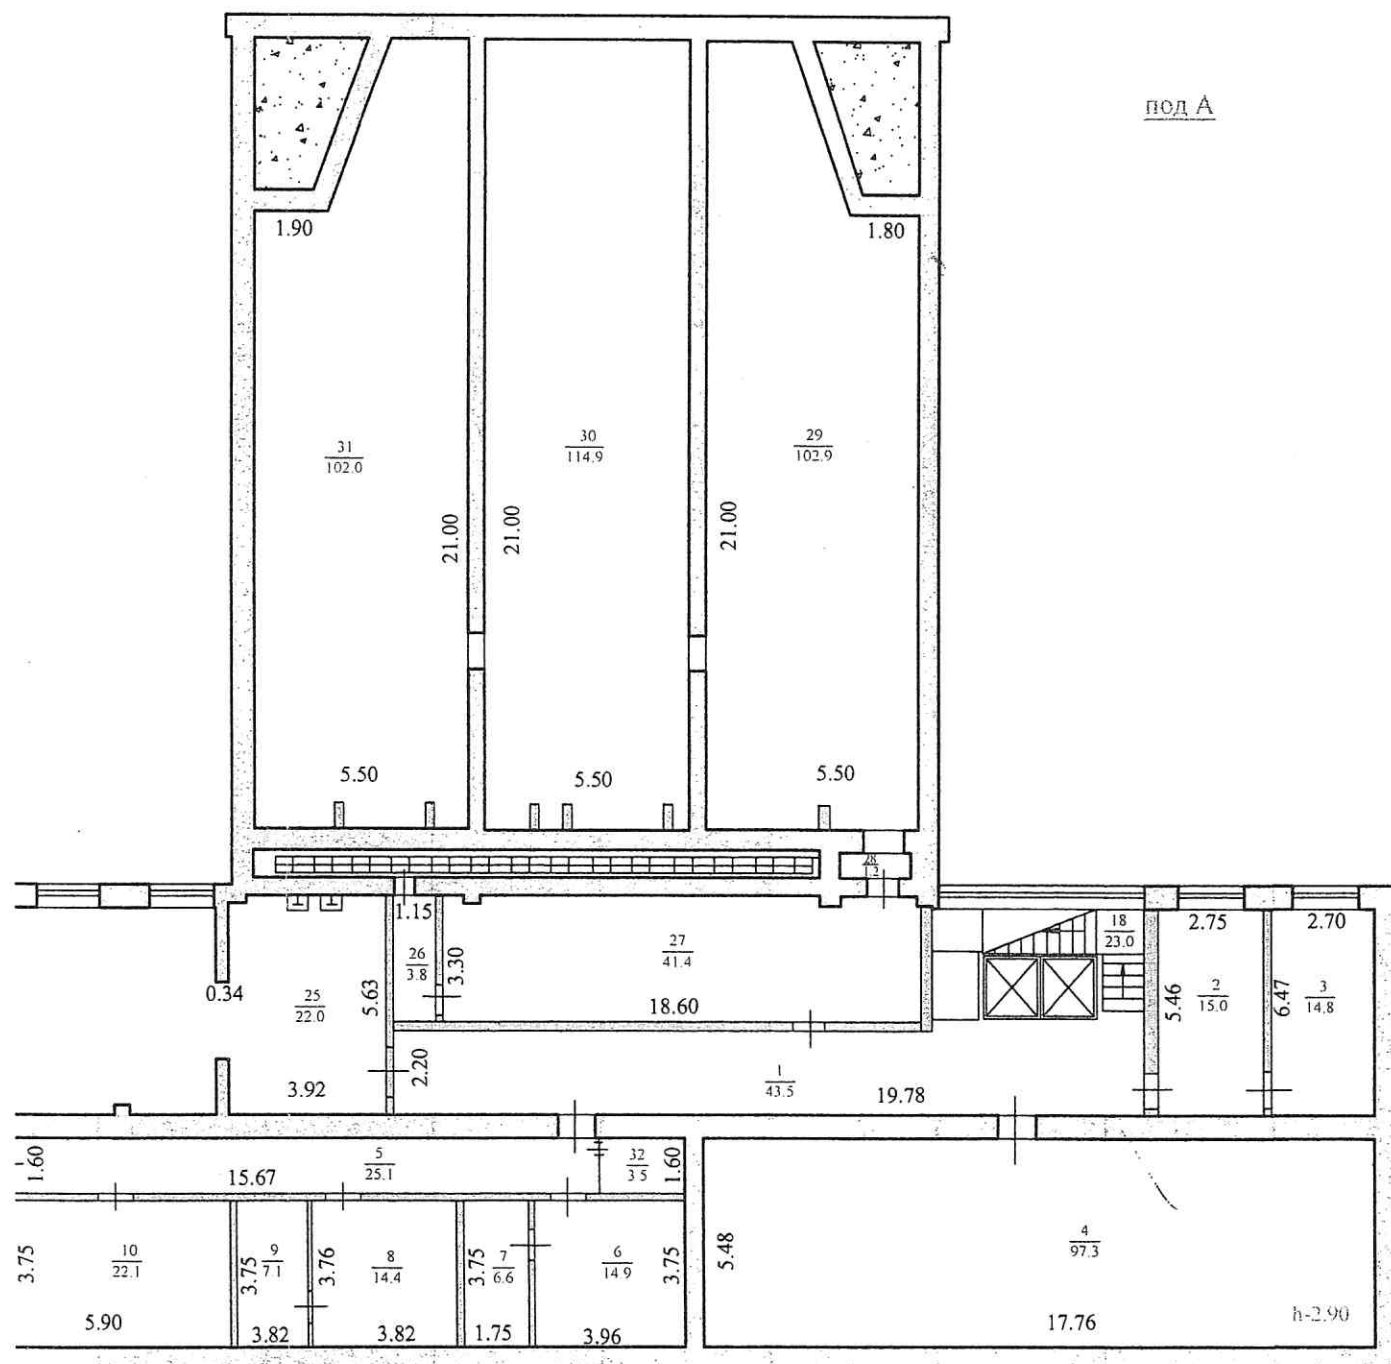

Филиал ГУП КК "Крайтехинвентаризация-Краевое БТИ" по г. Новороссийску				
Поэтажный план объекта капитального строительства				
Руководитель (уполномоченное лицо)	(Ф.И.О.)	Дата, подпись	Адрес объекта	Лист 1
		20.03.2012 г.	г. Новороссийск	Листов 6
			ул. Советов, №18	Масштаб
Руководитель группы	Дьяченко И.В.	<i>[Signature]</i>		1:200

# ЭКСПЛИКАЦИЯ к поэтажному плану здания (строения)

Расположенного в городе (другом поселении) г Новороссийск

по ул. (пер.) Советов

№ 18

Литера по плану	Этаж	Номер помещения по плану здания	Назначение частей помещений: жилая комната, канцелярское помещение, классная ком- ната, больничная палата, кухня, коридор и т.п.	Формула подсчета площади по внутреннему обмеру	Площадь в кв.м, предназначенная под помещения				Общая площадь по (этажу, строению)	Площадь балконов, лоджий, веранд и террас	Высота помещения по внутр. обмеру	Площадь мест общего пользования	Самостоятельно возведен- ная или переоборудо- ванная площадь
					Общая	жилые в том числе	вспомогат- ельная	Общая					
под А	под вал	1	Коридор	19,78*2,2				43.5			2.90		
под А	под вал	2	Архив	2,75*5,46				15.0					
под А	под вал	3	Архив	2,7*5,47				14.8					
под А	под вал	4	Архив	5,48*17,76				97.3					
под А	под вал	5	Коридор	15,67*1,0				25.1					
под А	под вал	6	Архив	3,75*3,96				14.9					
под А	под вал	7	Архив	3,75*1,75				6.6					
под А	под вал	8	Архив	3,82*3,76				14.4					
под А	под вал	9	Архив	3,75*1,9				7.1					
под А	под вал	10	Архив	5,9*3,75				22.1					
под А	под вал	11	Архив	3,72*6,03				22.3					
под А	под вал	12	Архив	3,7*5,83				21.6					
под А	под вал	13	Архив	3,7*5,57				20.6					
под А	под вал	14	Коридор	17,75*1,61				28.6					
под А	под вал	15	Коридор	5,91*1,5+0,60*2,40				10.3					



# ЭКСПЛИКАЦИЯ

Расположенного в городе (другом поселении)

но ул. (пер.) Советов

 $N_0 = 18$ 

Литера по плану	Этаж	Номер помещения	Назначение частей помещений: жилая комната, казенный корпус, помещение, классная комната, больничная палата, кухня, коридор и т.п.	Формула подсчета площади по внутреннему обмеру	Площадь в кв.м, предназначенная под помещения				Площадь балконов, лоджий, веранд и террас	Высота помещений по внутр. обмеру	Площадь мест общего пользования
					Общая	жилые		вспомогательные			
Общая	в том числе		вспомогательная	Общая		в том числе		вспомогательная			
	жилая	вспомогательная			основная	вспомогательная					
под А	под А	16	Кладовая	5,46*8,70			47,5	47,5		2,90	
под А	под А	17	Лестничная клетка	2,40*4,76			11,4	11,4			
под А	под А	18	Лестничная клетка	6,57*3,50			23,0	23,0			
под А	под А	19	Кладовая	5,47*5,75-3,55*2,61			22,2	22,2			
под А	под А	20	Кладовая	3,45*2,50			8,6	8,6			
под А	под А	21	Душевая	2,64*3,75-1,05*1,01			8,9	8,9			
под А	под А	22	Туалет	0,86*1,05			0,9	0,9			
под А	под А	23	Кухня	5,45*8,80-3,23*1,65			42,6	42,6			
под А	под А	24	Столовая	17,53*5,45-0,17*0,35			95,5	95,5			
под А	под А	25	Вспомогательная	5,63*3,92-0,30*0,20			22,0	22,0			
под А	под А	26	Коридор	1,15*3,30			3,8	3,8			
под А	под А	27	Вспомогательная	12,60*3,30-0,43*0,20-0,45*0,20			41,4	41,4			
под А	под А	28	Коридор	1,00*1,20			1,2	1,2			
под А	под А	29	Склад	21,0*5,5-12,6			102,9	102,9		2,10	
под А	под А	30	Склад	21,0*5,5			114,9	114,9			

к поэтажному плану здания (строения)

по ул. (пер.) Советов

г Новороссийск

[illegible]