



АДМИНИСТРАЦИЯ МУНИЦИПАЛЬНОГО ОБРАЗОВАНИЯ
ГОРОД НОВОРОССИЙСК

ПОСТАНОВЛЕНИЕ

09.04.2019

№ 3203

г. Новороссийск

**О присвоении вновь образованному городскому объекту,
расположенному в г. Новороссийске, с. Васильевка, ДНО «Радуга»,
наименования – Городской округ город Новороссийск, с. Васильевка,
ДНО Радуга, ул. Разноцветная**

На заседании топонимической комиссии, проводившемся в Управлении архитектуры и градостроительства 18 июня 2019 года, рассмотрено обращение председателя ДНО «Радуга» о присвоении вновь образованному городскому объекту, расположенному в г. Новороссийске, с. Васильевка, ДНО «Радуга», наименования – Городской округ город Новороссийск, с. Васильевка, ДНО Радуга, ул. Разноцветная.

Комиссией принято единогласное решение о присвоении рассматриваемому городскому объекту наименования – «улица Разноцветная».

Руководствуясь статьей 8 Градостроительного кодекса РФ, Законом Краснодарского края от 7 июня 2004 года № 717-КЗ «О местном самоуправлении в Краснодарском крае», Уставом муниципального образования город Новороссийск, постановлением главы администрации г. Новороссийска от 24 августа 2005 года № 2798 «О создании Новороссийской межведомственной топонимической комиссии (комиссии по наименованиям) и основных принципах наименования (переименования) городских объектов Новороссийска», постановлением администрации муниципального образования город Новороссийск от 21 декабря 2015 года № 10000 «О внесении изменений в постановление главы администрации города-героя Новороссийска от 24 августа 2005 г. № 2798 «О создании Новороссийской межведомственной топонимической комиссии (комиссии по наименованиям) и основных принципах наименования (переименования) городских объектов Новороссийска» о признании утратившим силу постановления администрации муниципального образования город Новороссийск от 22 сентября 2014 года № 7372», п о с т а н о в л я ю:

1. Присвоить вновь образованному городскому объекту,

расположенному в г. Новороссийске, с. Васильевка, ДНО «Радуга», наименование – Городской округ город Новороссийск, с. Васильевка, ДНО Радуга, ул. Разноцветная, согласно фрагменту адресного плана муниципального образования город Новороссийск (прилагается).

2. Отделу информационной политики и средств массовой информации опубликовать настоящее постановление в средствах массовой информации и разместить на сайте администрации муниципального образования город Новороссийск.

3. Контроль за выполнением настоящего постановления оставляю за собой.

4. Постановление вступает в силу со дня его подписания.

Заместитель главы

муниципального образования

(подпись)

Д.А. Агапов


Верно:

Начальник общего отдела
управления делопроизводства

Е.А. Луценко

Приложение к постановлению
администрации муниципального
образования город Новороссийск
от 09.04.2019 № 3203

Фрагмент адресного плана муниципального образования город Новороссийск

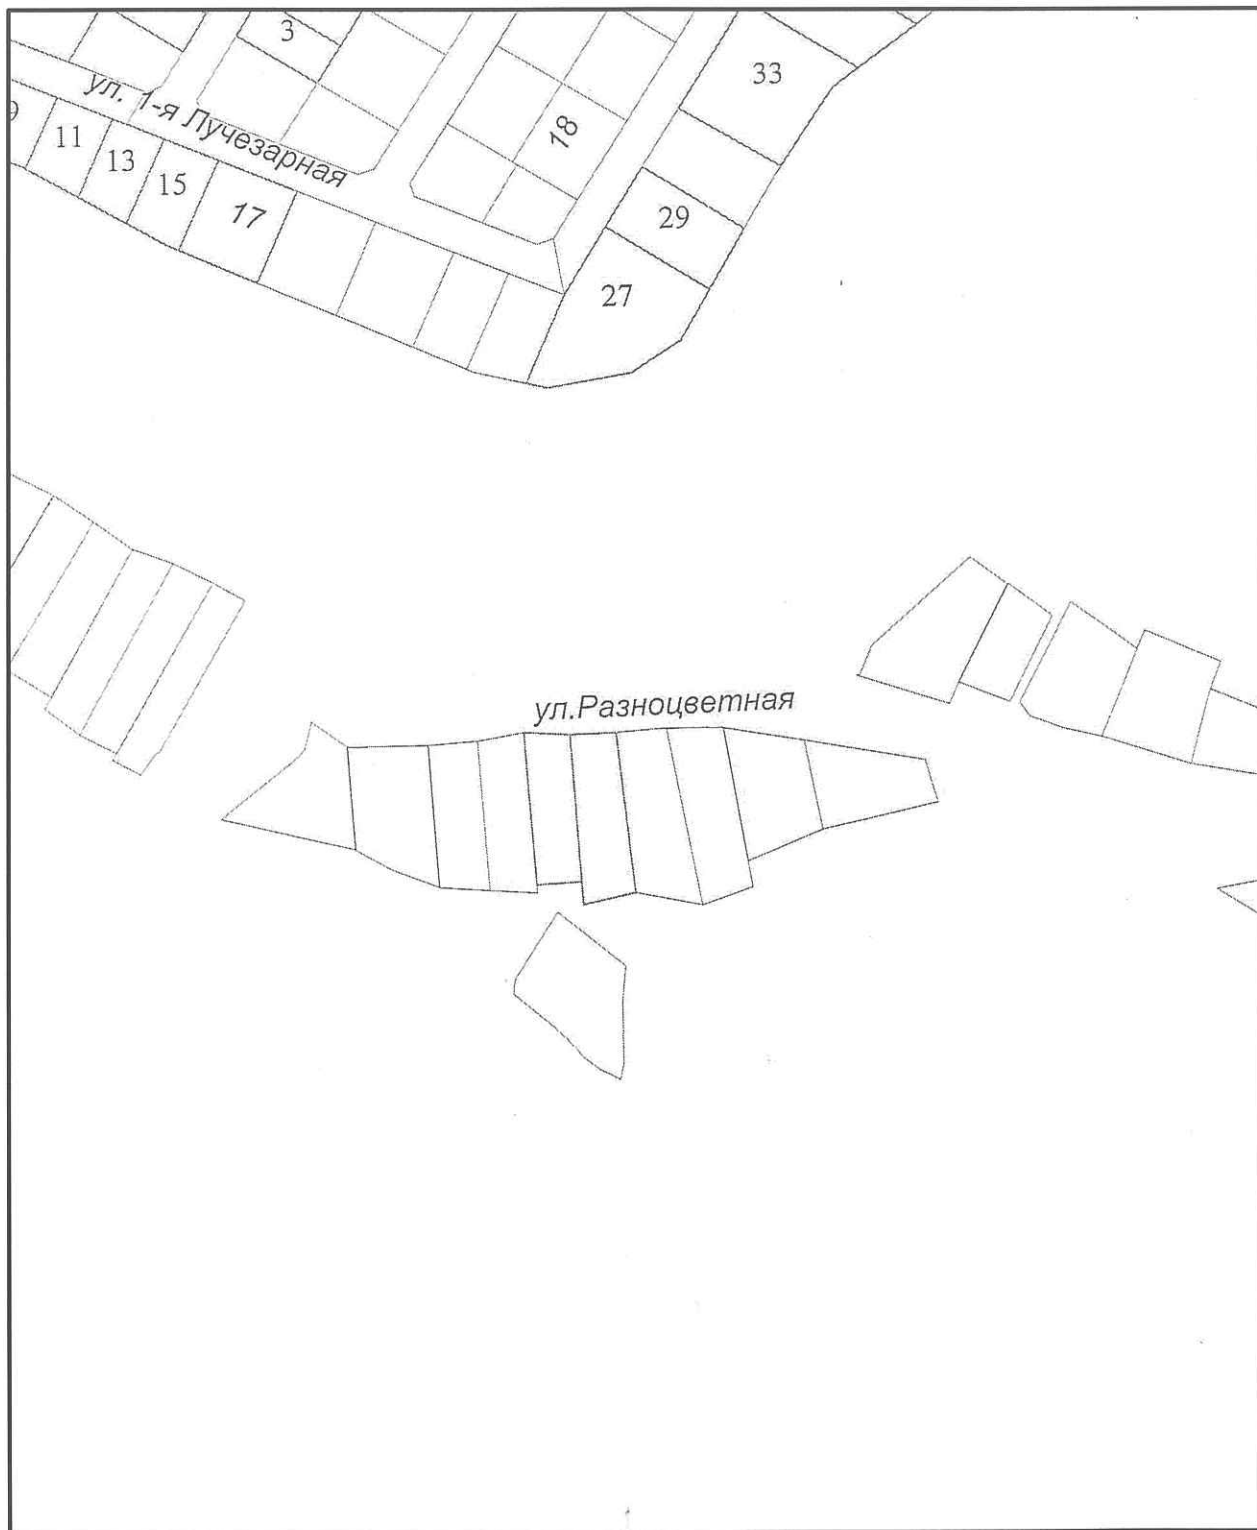

Масштаб 1:2000

Начальник управления архитектуры
и градостроительства

А.А. Паскаянц