З В Ю

СИТУАЦИОННЫЙ ПЛАН

Муниципальное образование
город-герой
НОВОРОССИЙСК

Проект планировки линейного объекта

г. КРАСНОДАР

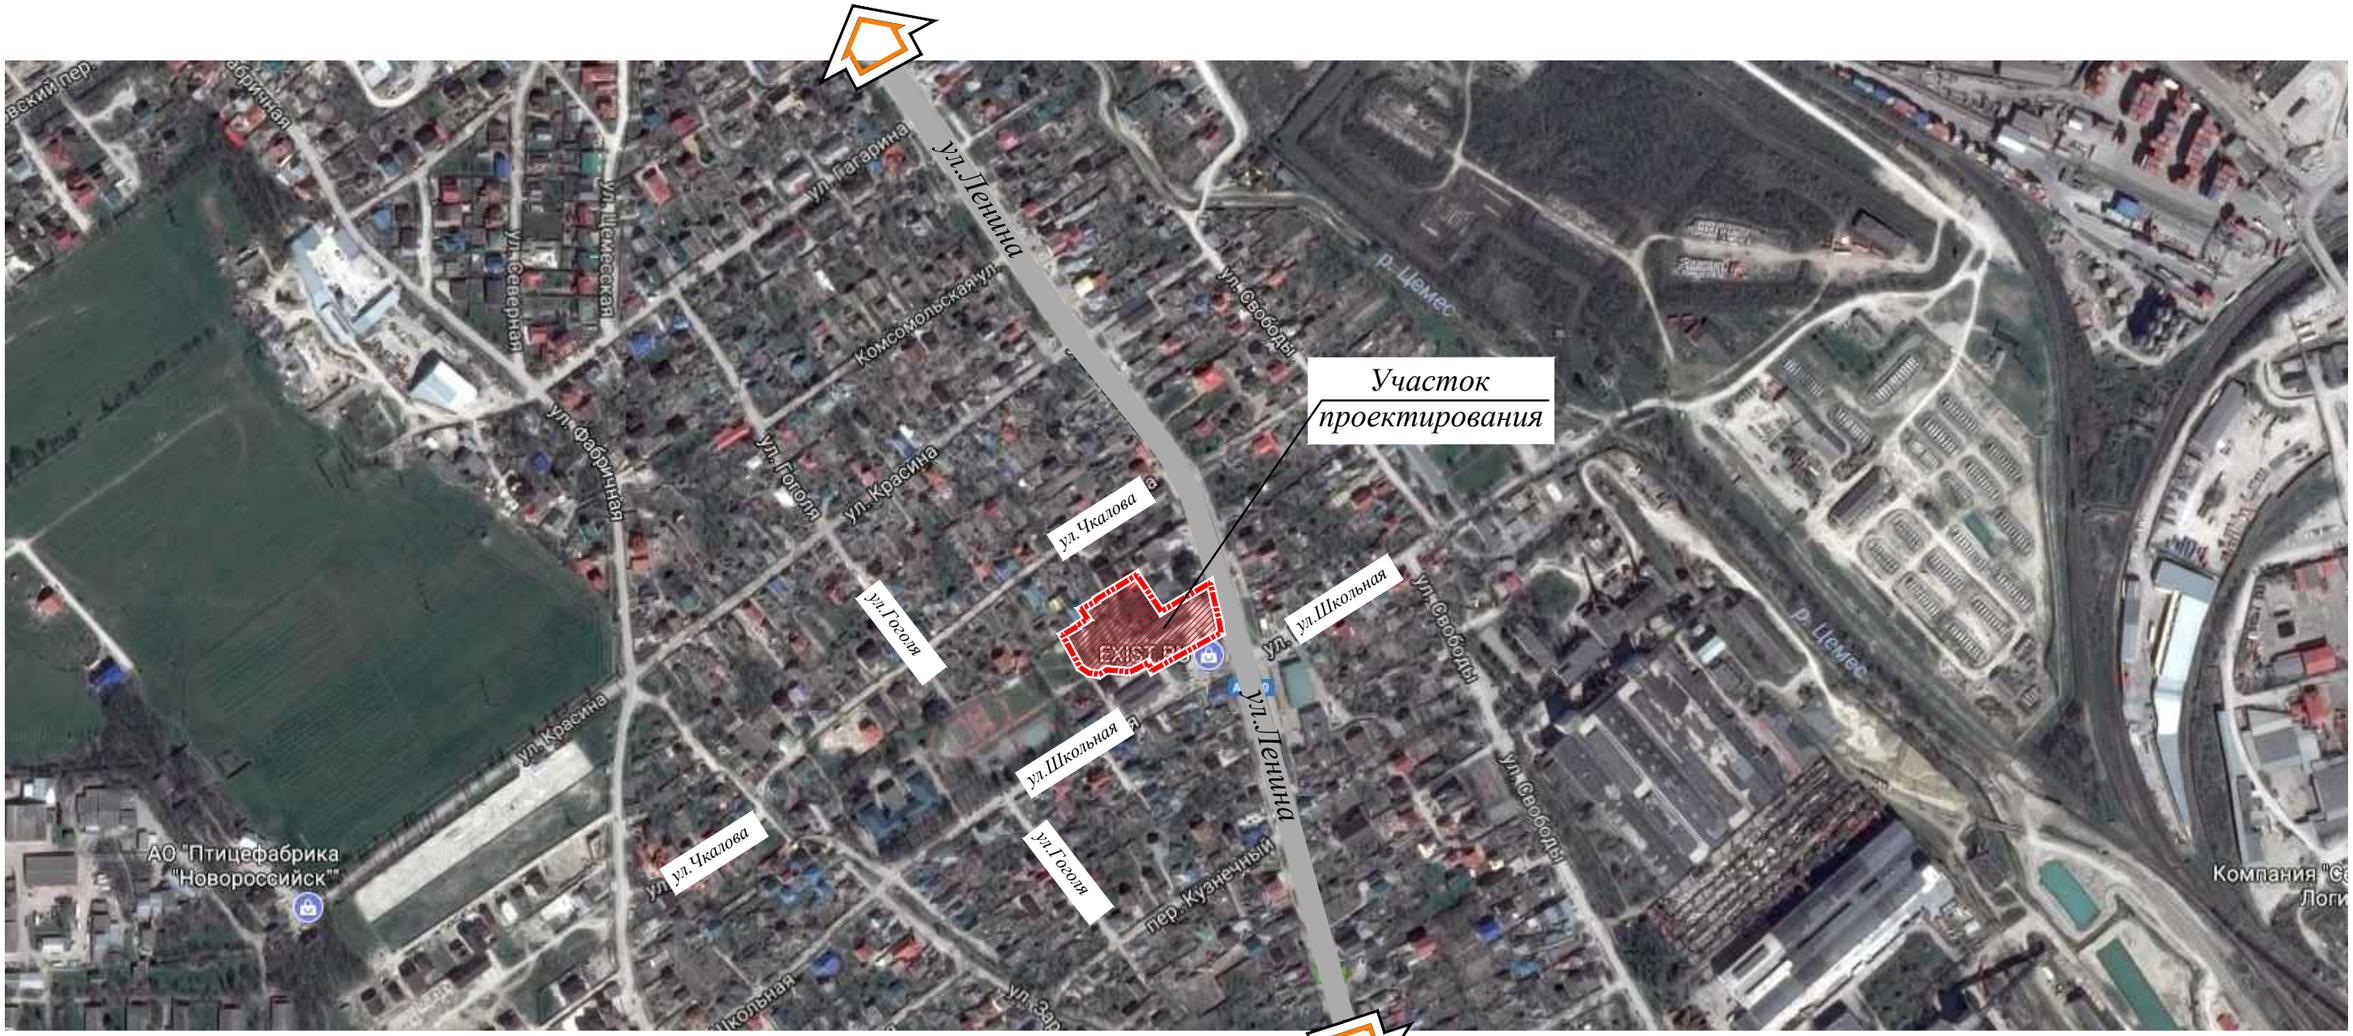

г. Новороссийск

УСЛОВНЫЕ ОБОЗНАЧЕНИЯ:

- *территория проектирования ДК "Кубань"*
- *граница проектирования ДК "Кубань"*

						Разработка проекта планировки территории дома культуры "Кубань" по адресу: г.Новороссийск, с.Цемдолина, ул.Ленина,82		
Изм.	*Кол-во*	*Лист*	*№ док.*	*Подпись*	*Дата*		*Стадия*	*Лист*	*Листов*
Исполнитель		*Горбунова*			*06.17*		*ПП*	*2*	*7*
						Ситуационный план	***МАУ "Управление по развитию новых и ранее застроенных территорий и инженерных коммуникаций"*** *2017 г.*		

Формат А3