СВОДНАЯ СХЕМА ИНЖЕНЕРНЫХ СЕТЕЙ И СООРУЖЕНИЙ М 1: 1000

Муниципальное образование **город-герой НОВОРОССИЙСК**

Проект планировки

З В Ю

Объекты инженерной инфраструктуры

проект.	сущ.	
	10кВ	*- линии электропередач 10 кВ*
ГАЗ	ГАЗ	*- линии газопровода низкого давления*
		- расположение инженерных сооружений
	V	*- линии связи*
В В	В В	*- линии бытового водопровода подземного*
К	К	*- канализация бытовая*
	Т	*- линии теплосетей*
		- линии электросетей
W		*- линии электросетей*

г. КРАСНОДАР

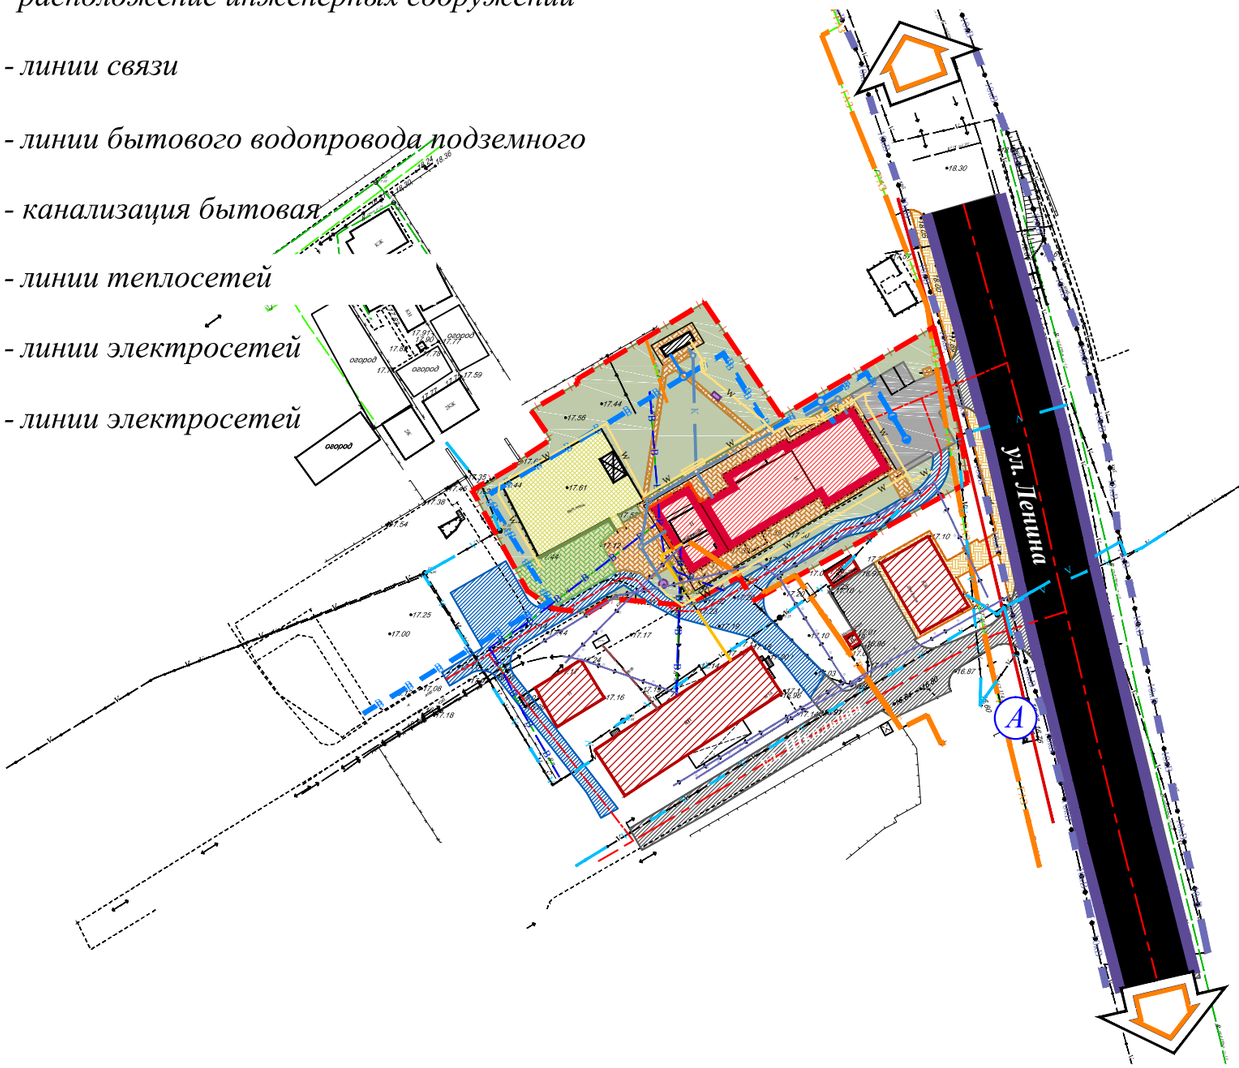

г. Новороссийск

УСЛОВНЫЕ ОБОЗНАЧЕНИЯ

проект.	сущ.	
		Границы
		- граница участка проектирования
		- оси автомобильных дорог
		- красные линии
		Территории
		- здания и сооружения
		- здание ДК "Кубань"
		- детская площадка
		- летняя эстрада
		- участки озеленения в границах проектирования
		Транспортная инфраструктура
		- городская магистраль районного значения
		- улицы в жилой застройке
		- автомобильные проезды
		- заасфальтированные участки в границах проектирования
		- наземная автомобильная парковка
		- тротуар и пешеходные дорожки
		А - остановка общественного транспорта

Изм.	Кол-во	Лист	№ док.	Подпись	Дата	
						Разработка проекта планировки территории дома культуры "Кубань" по адресу: г.Новороссийск, с.Цемдолина, ул.Ленина,82
Исполнитель		Горбунова			06.17	

Стадия	Лист	Листов
ПП	7	7

Сводная схема инженерных сетей и сооружений М 1: 1000

МАУ "Управление по развитию новых и ранее застроенных территорий и инженерных коммуникаций" 2017 г.

Формат А3