СВОДНАЯ СХЕМА ИНЖЕНЕРНЫХ СЕТЕЙ И СООРУЖЕНИЙ
М 1: 5 000
участок дороги от 13 микрорайона в сторону пам. "Непокоренным"

Муниципальное образование **город-герой НОВОРОССИЙСК**

Проект планировки линейного объекта

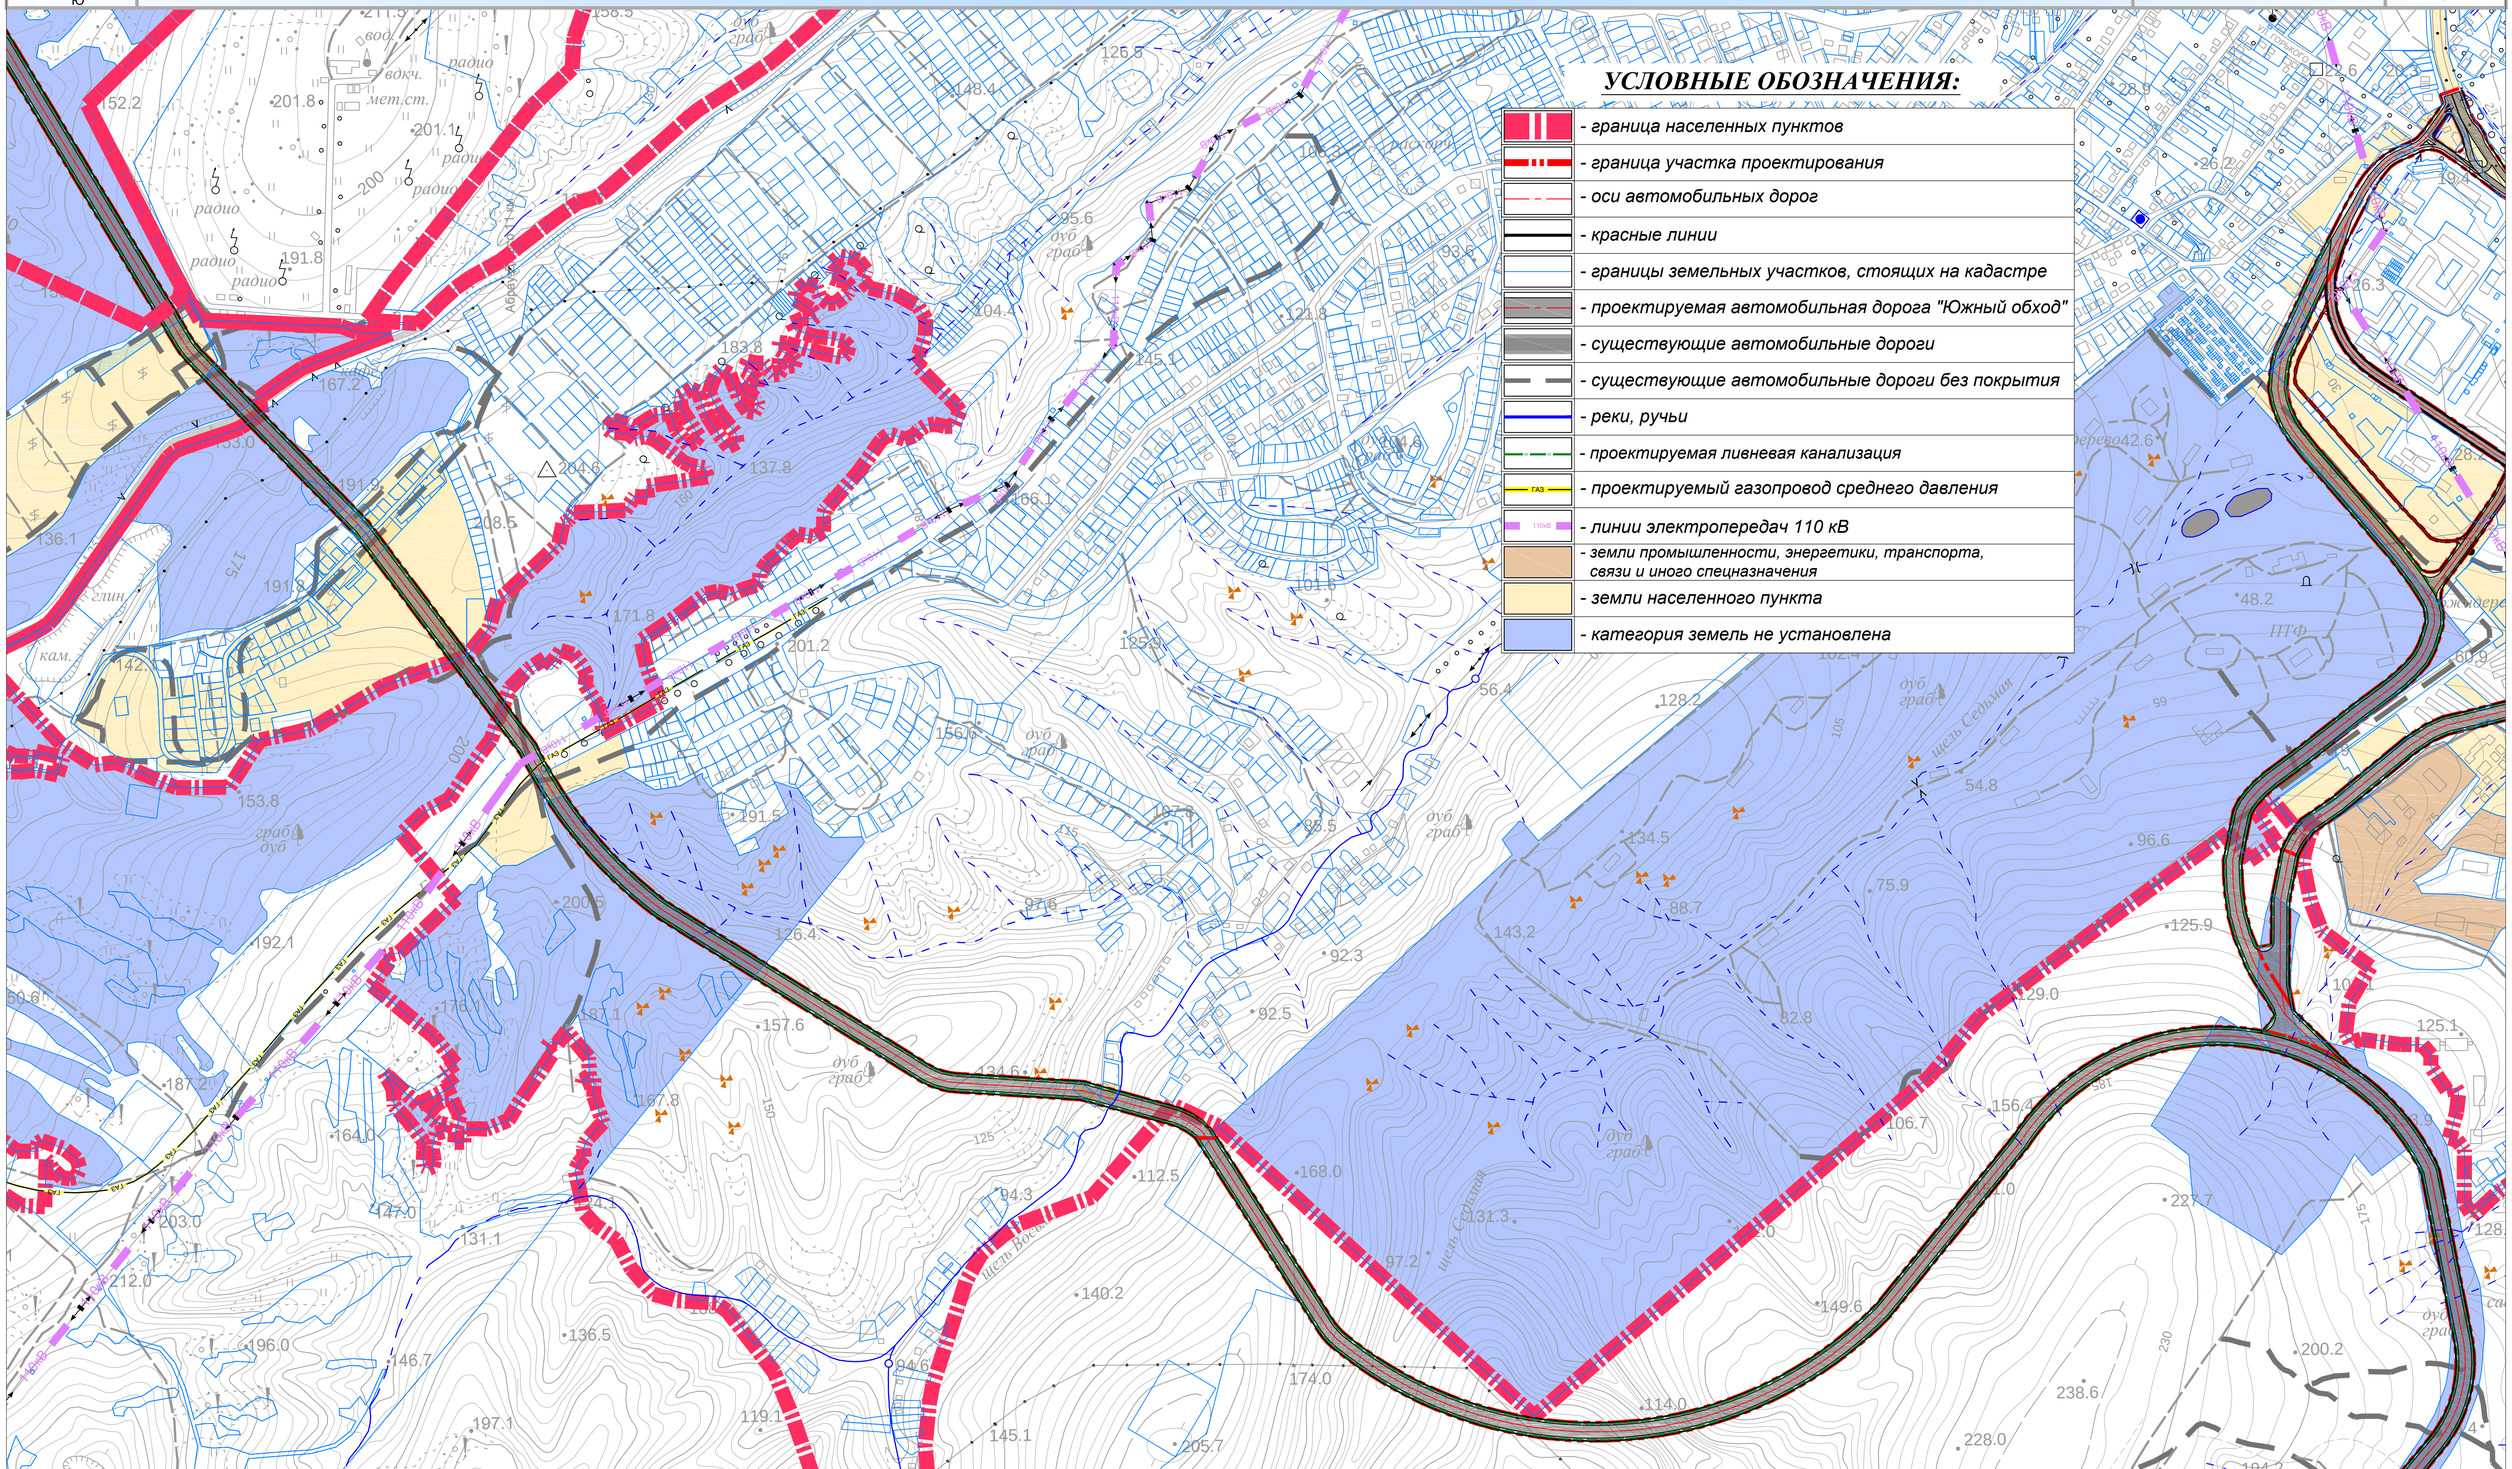

Изм.	Кол-во	Лист	№ док.	Подпись	Дата	АВ.1000.05.17 - ПП		
						Разработка проекта планировки и проекта межевания линейного объекта "Дорога "Южный обход" в г. Новороссийске"		
ГАП		Горбунова			09.17		Стадия	Лист	Листов
							ПП	7.3	7
						Сводная схема инженерных сетей и сооружений М 1: 5 000	ООО "Арт ВИНД" 2017 г.		

Формат А1