








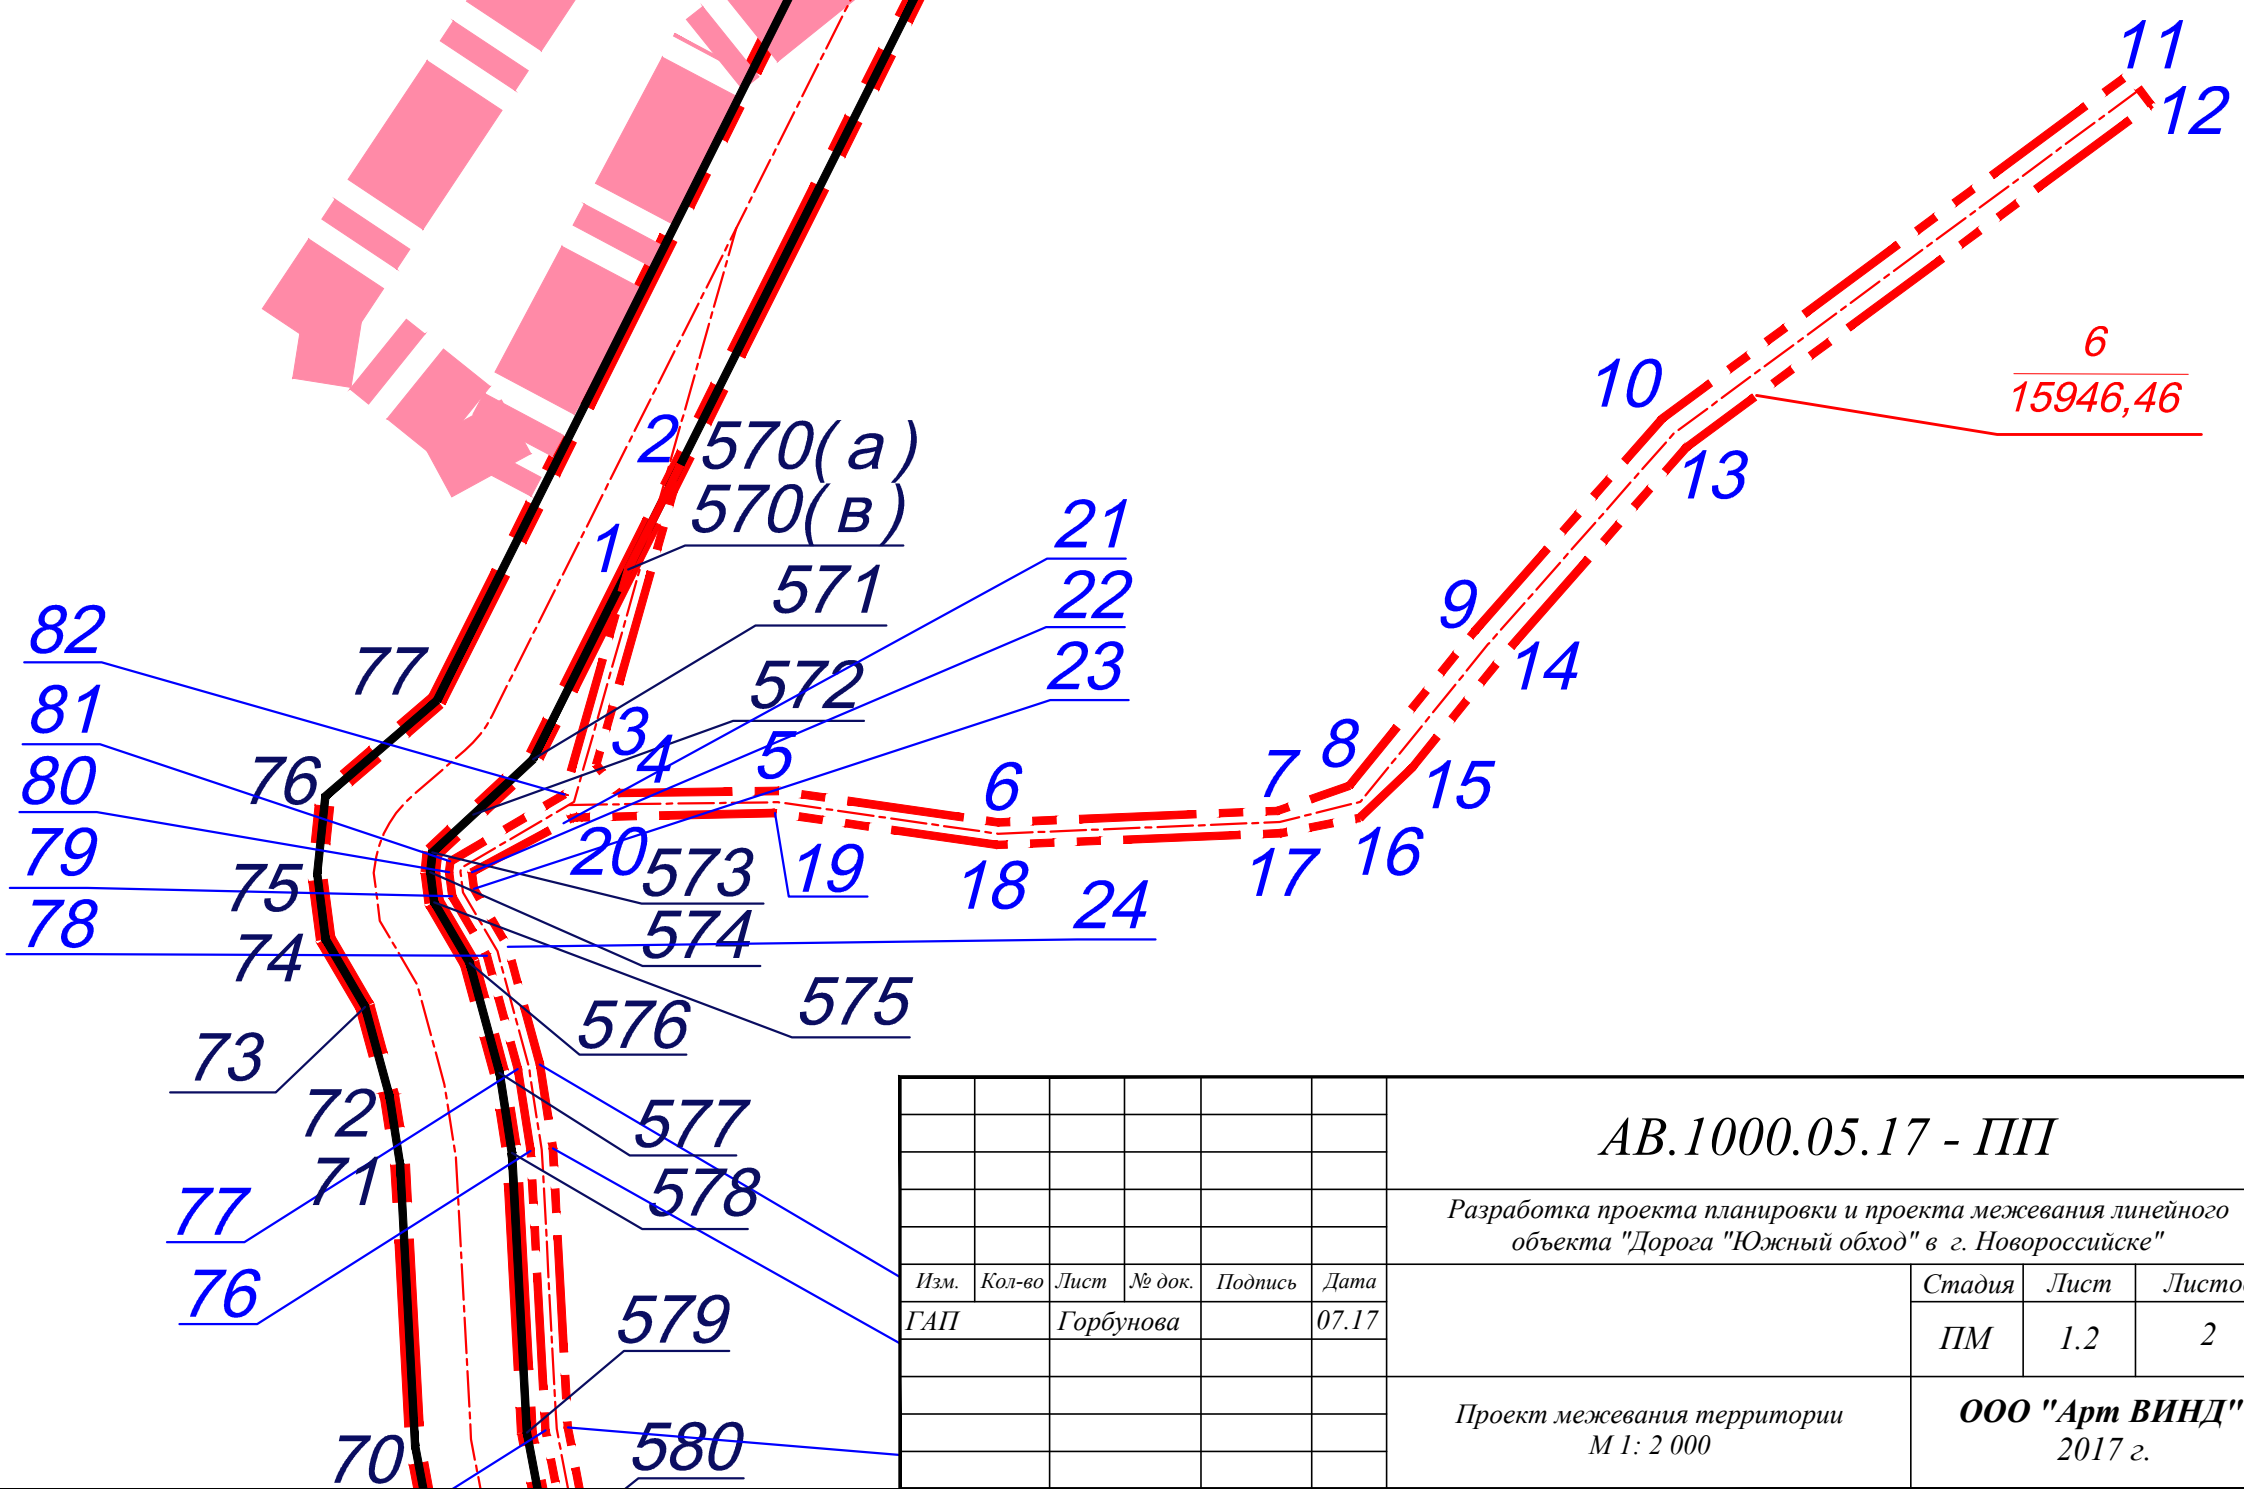


Проект планировки линейного объекта

[illegible]

УСЛОВНЫЕ ОБОЗНАЧЕНИЯ:

	- граница населенных пунктов
	- граница участка проектирования
	- оси автомобильных дорог
	- планируемые красные линии
	- номер участка
	- площадь участка, кв.м
	- поворотные точки



						АВ.1000.05.17 - III		
						<i>Разработка проекта планировки и проекта межевания линейного объекта "Дорога "Южный обход" в г. Новоросси́йске"</i>		
Имя:	Код-об.	Лист	№ док.	Подпись	Дата	Стандарт	Лист	Листов
ГАП		Горбунова			07.17	ПМ	1.2	2
Проект межевания территории М.П. 2.000						ООО "Арт ВИНД" 2017 г.		