


Схема действия границ сервитута на кадастровом плане территории

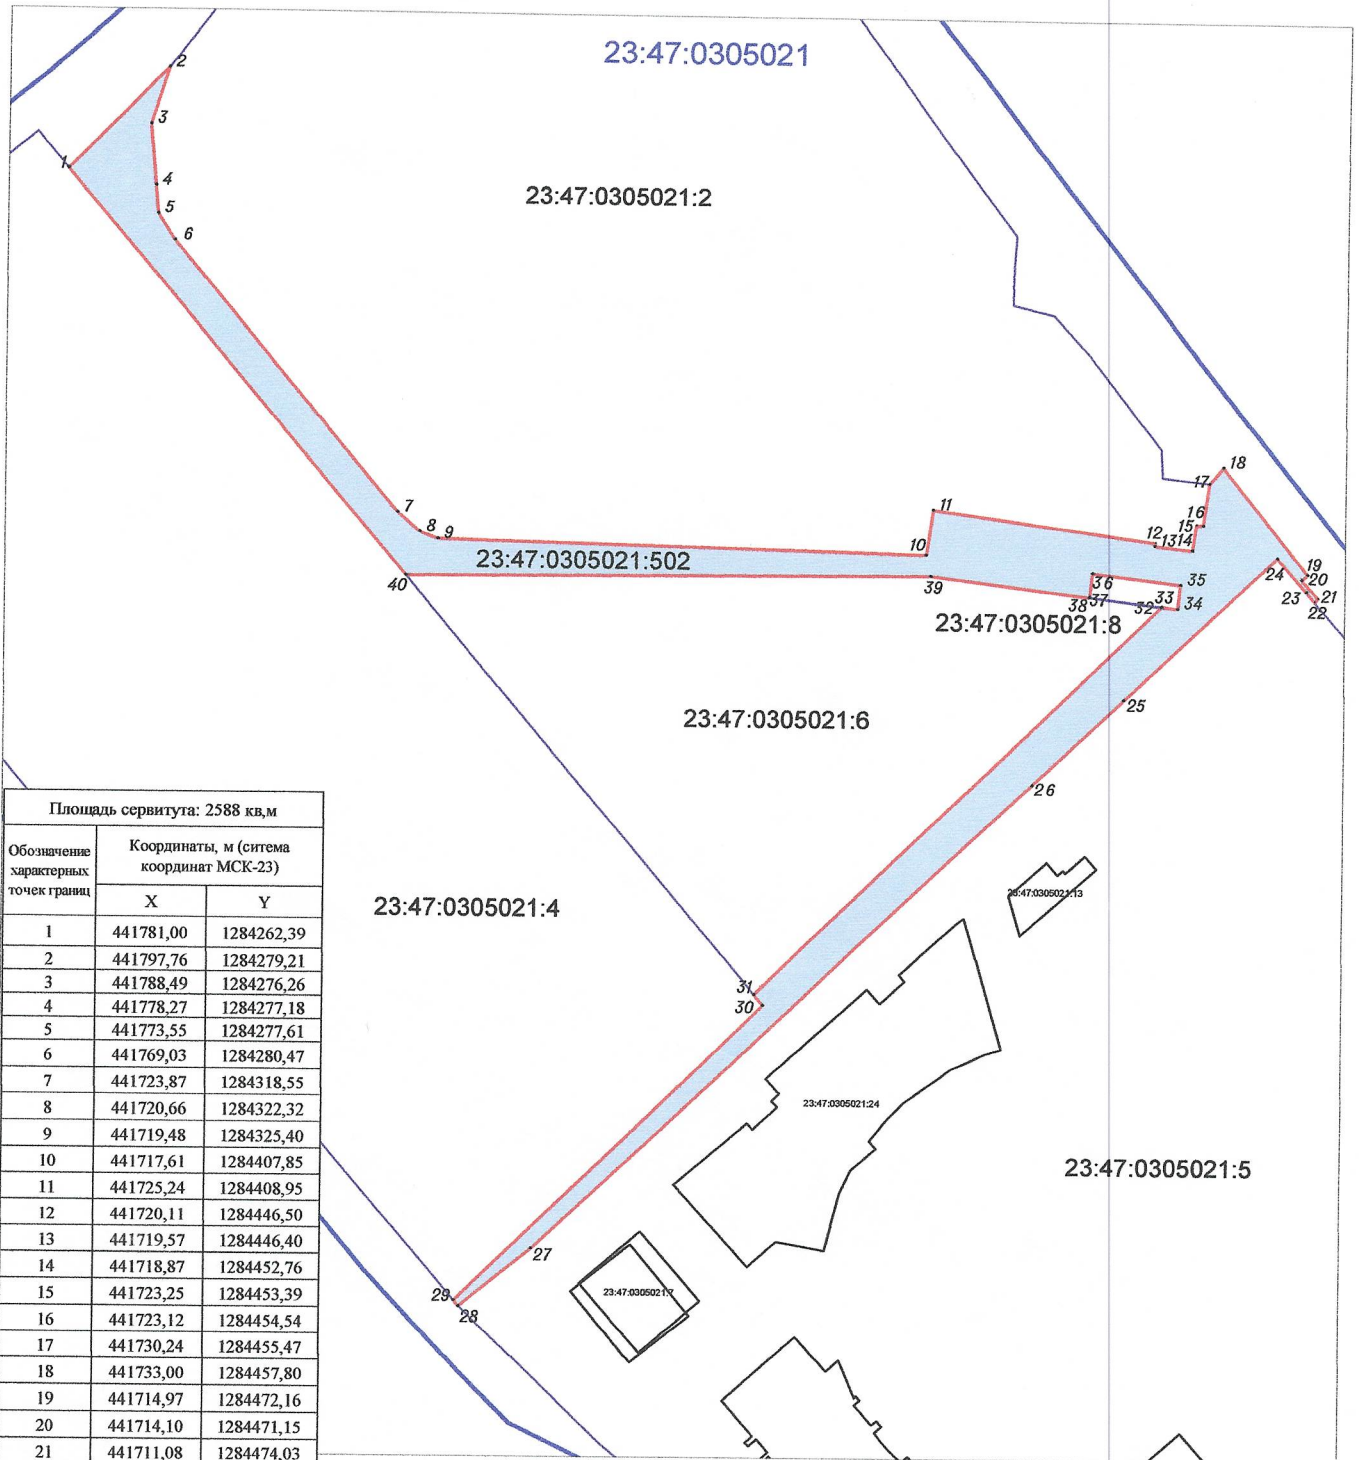

Площадь сервитута: 2588 кв.м

Обозначение характерных точек границ	Координаты, м (система координат МСК-23)	
	X	Y
1	441781,00	1284262,39
2	441797,76	1284279,21
3	441788,49	1284276,26
4	441778,27	1284277,18
5	441773,55	1284277,61
6	441769,03	1284280,47
7	441723,87	1284318,55
8	441720,66	1284322,32
9	441719,48	1284325,40
10	441717,61	1284407,85
11	441725,24	1284408,95
12	441720,11	1284446,50
13	441719,57	1284446,40
14	441718,87	1284452,76
15	441723,25	1284453,39
16	441723,12	1284454,54
17	441730,24	1284455,47
18	441733,00	1284457,80
19	441714,97	1284472,16
20	441714,10	1284471,15
21	441711,08	1284474,03
22	441710,51	1284473,41
23	441712,07	1284472,03
24	441717,69	1284467,07
25	441693,61	1284441,34
26	441679,19	1284426,03
27	441600,21	1284342,20
28	441590,42	1284330,06
29	441591,36	1284329,26
30	441641,70	1284380,99
31	441643,46	1284379,50
32	441709,32	1284447,54
33	441709,40	1284447,62
34	441709,08	1284450,34
35	441713,05	1284450,80
36	441714,79	1284435,91
37	441710,82	1284435,44
38	441710,78	1284435,43
39	441714,00	1284408,61
40	441713,23	1284320,09
1	441781,00	1284262,39

Масштаб 1:1300

Обозначения:

- - кадастровая граница земельного участка с КН 23:47:305021:502
- публичный сервитут площадью 2588 кв.м.
- - обозначение характерной точки формируемого сервитута
- - границы земельных участков, учтенных в Государственном кадастре недвижимости с уточненными границами
- - граница кадастрового квартала

Кадастровый инженер Каныгин Э.П.

