

1 участок


2 участок

УСЛОВНЫЕ ОБОЗНАЧЕНИЯ

Обозначение	Наименование
	Граница участка проектирования
	Граница 2 этапа
	Газон рулонный
	Газон (посевной)
	Мульчирующее покрытие (сосновая кора)
	Мульчирующее покрытие (сосновые шишки)
	Проектируемые здания
	Водоём

Создано	
Изм. №	
Лист	
Дата	
Имя файла	
Путь к файлу	
Вариант	
№	

«Проект благоустройства парка «Фрунзе». 2 этап» Краснодарский край, г. Новороссийск					
Изм.	Кол.ч.	Лист	№ док.	Подп.	Дата
				Стадия	Лист
				Р	02
Схема генерального плана. М 1:500				000 "1838"	
Формат А1					

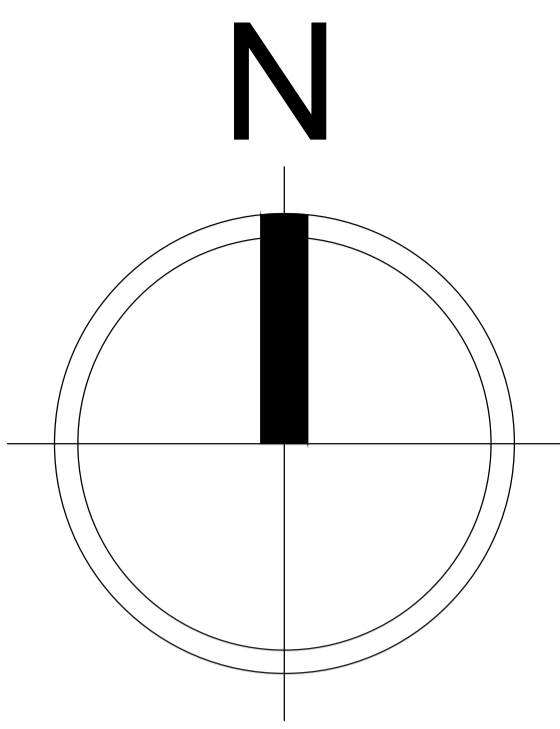

УСЛОВНЫЕ ОБОЗНАЧЕНИЯ	
Обозначение	Наименование
	Граница участка проектирования
	Граница 2 этапа
	Газон (рулонный)
	Газон (посевной)
	Мульчирующее покрытие (сосновая кора)
	Шезлонг ШСДП-1.1.14.20.600.1080


Примечание: на 1 участке установить 18 шезлонгов



Создано	
Изм. №	
Лист	
Вариант	
№	

						022-05/22-0-2		
						«Проект благоустройства парка «Фрунзе». 2 этап»		
						Краснодарский край, г. Новороссийск		
Изм.	Кол.ч.	Лист	№ док.	Подп.	Дата	Стадия	Лист	Листов
Участок 1. М 1:200						000 "1838"		
Формат А1								

N

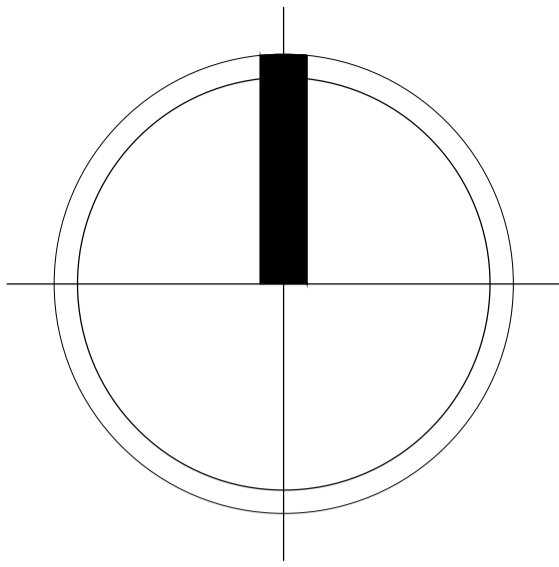

УСЛОВНЫЕ ОБОЗНАЧЕНИЯ

Обозначение	Наименование
	Граница участка проектирования
	Граница 2 этапа
	Газон (рулонный)
	Газон (посевной)
	Мульчирующее покрытие (сосновая кора)
	Шезлонг ШСДП-1.1.14.20.600.1080

Примечание: на 2 участке установить 5 шезлонгов



Согласовано

Инв. № подл.	Подпись и дата	Взам. инв. №

Изм.	Кол.уч.	Лист	№ док.	Подп.	Дата	«Проект благоустройства парка «Фрунзе». 2 этап» Краснодарский край, г. Новороссийск		
						Стадия	Лист	Листов
						Участок 2. М 1:200		000 "1838"



