


УТВЕРЖДЕНА
 Постановлением администрации
 муниципального образования
 г. Новороссийска

от _____ № _____

**СХЕМА РАСПОЛОЖЕНИЯ ЗЕМЕЛЬНОГО УЧАСТКА ИЛИ ЗЕМЕЛЬНЫХ УЧАСТКОВ
 НА КАДАСТРОВом ПЛАНЕ ТЕРРИТОРИИ**

Условный номер земельного участка:		-			
Площадь земельного участка:		6081 кв.м.			
Обозначение характерных точек границ	Координаты (Система координат: МСК-23, зона 1)		Обозначение характерных точек границ	Координаты (Система координат: МСК-23, зона 1)	
	X	Y		X	Y
1	460436.00	1266150.98	9	460292.20	1266775.05
2	460377.48	1266449.66	10	460282.23	1266828.88
3	460355.43	1266447.77	11	460272.30	1266882.49
4	460344.03	1266503.39	12	460271.34	1266865.13
5	460333.26	1266558.47	13	460316.44	1266612.24
6	460322.55	1266613.31	14	460372.95	1266349.73
7	460312.13	1266667.82	15	460381.52	1266351.54
8	460302.08	1266722.08	1	460436.00	1266150.98

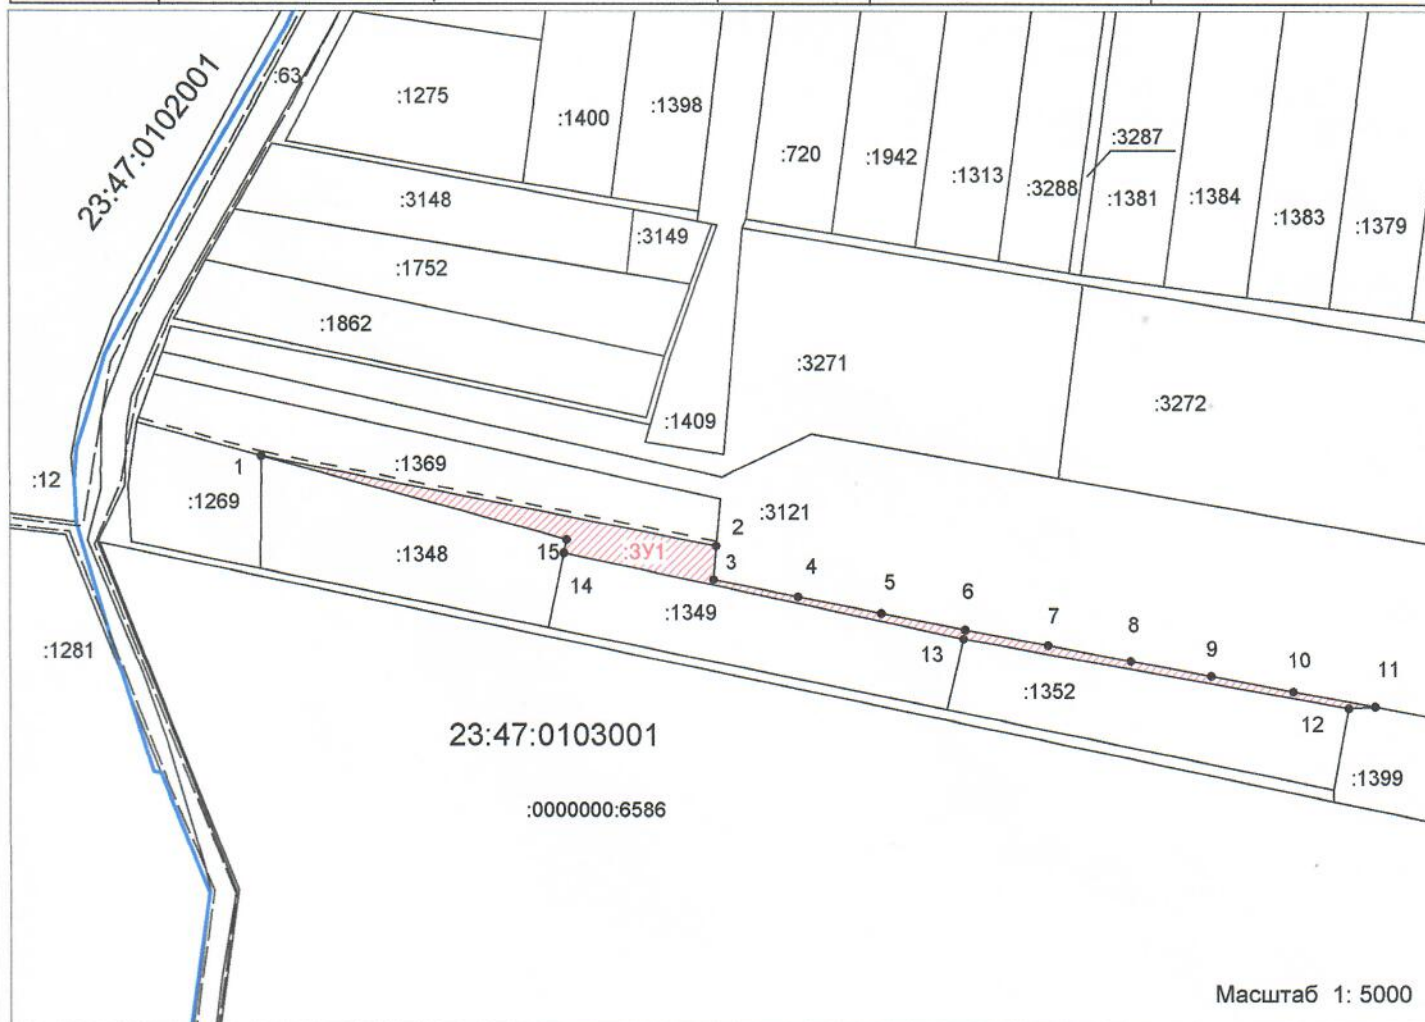

Условные обозначения:

- 1 обозначение характерной точки границы образуемого земельного участка
 - граница образуемого земельного участка
 - граница земельного участка, установленная в соответствии с федеральным законодательством, включенная в ЕГРН и неизменяемая при проведении кадастровых работ
 - граница кадастрового квартала
 - граница проезжей части улицы (дорога)
 - часть з/у с кн 23:47:0103001:1369 для осуществления прохода, проезда
- 23:47:0103001:1369 обозначение земельного участка, существующего в ЕГРН
 23:47:0103001 кадастровый квартал