
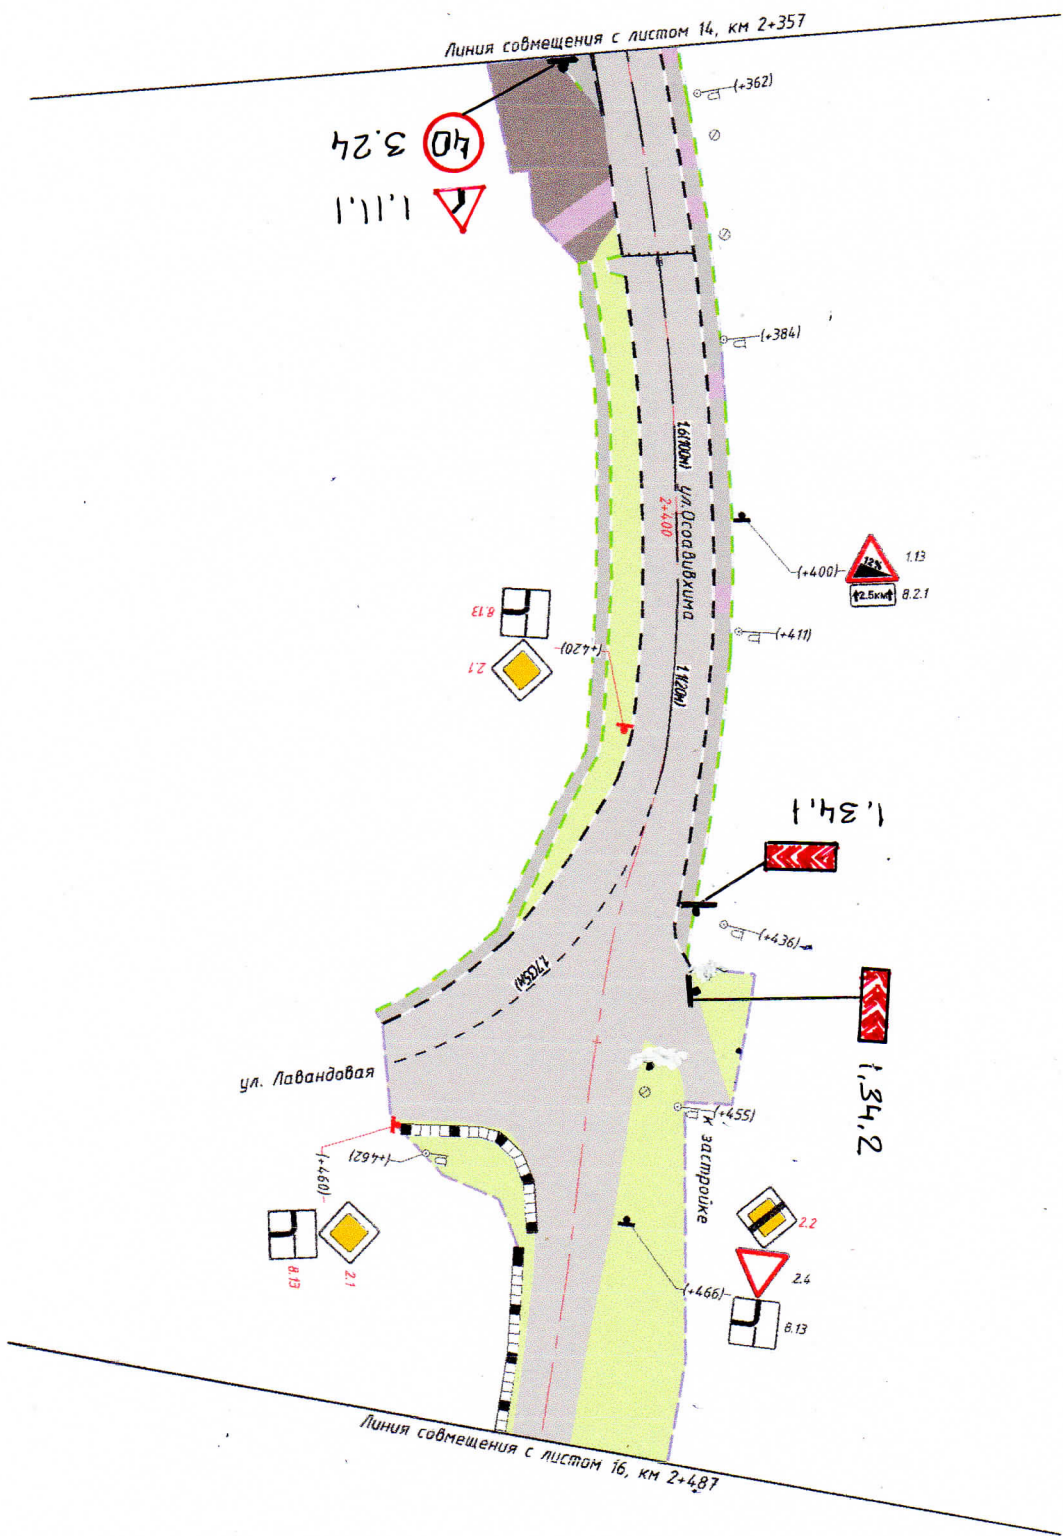


Инв.№.подп.	Подп. и дата	Взаим.инв.№.				

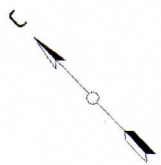

Мас.	Кол-во	Лист	№ док.	Подп.	Дата

Схема организации дорожного движения
на период эксплуатации
М:1:500