



Участки полностью меняющие назначение:

- 1 23:47:0113003.8 – 1679.18м²;

ЧЗУ-1				ЧЗУ-2				ЧЗУ-3			
№ кадастра: 23:47:0113002.8				№ кадастра: 23:47:0113002.8				№ кадастра: 23:47:0113003.13			
S чзуч: 1622.83м ²				S чзуч: 222.56м ²				S чзуч: 284.52м ²			
№	X	Y		№	X	Y		№	X	Y	
1	444706.4829	1280108.2493	1	444516.3613	1280389.1353	1		444451.0919	1280485.5645		
2	444706.0445	1280108.3142	2	444451.0919	1280485.5645	2		444347.0907	1280639.2161		
3	444696.0324	1280116.4810	3	444449.9098	1280484.7371	3		444300.1264	1280706.8928		
4	444554.2621	1280317.2520	4	444514.5236	1280387.5606	4		444389.2468	1280574.6790		
5	444560.9973	1280323.1901						444449.9098	1280484.7371		

- Условные обозначения:
- Красные линии;
 - Граница изымаемых частей участков;
 - Граница участков, полностью меняющих назначение;
 - Граница кадастровых участков;
 - Территория кадастровых участков;
 - Территория частей земельных участков, попавших в зону проектирования линейного объекта.

91/18-ПМ					
«Реконструкция и расширение ул. Видова от ул. Табальская до ул. Кутузовская в г. Нагорный»					
Изм.	Колуч.	Лист	№ док.	Подп.	Дата
Разработал	Кузнецов Е. И.				01.10.18
Материалы по обоснованию проекта межевания территории				Стандия	Лист
				1	5
Проверил				Горчаков С. И.	01.10.18
Схема изымаемых земель М 1:500				МАУ «Управление по развитию новых и ранее застроенных территорий и инженерных коммуникаций»	

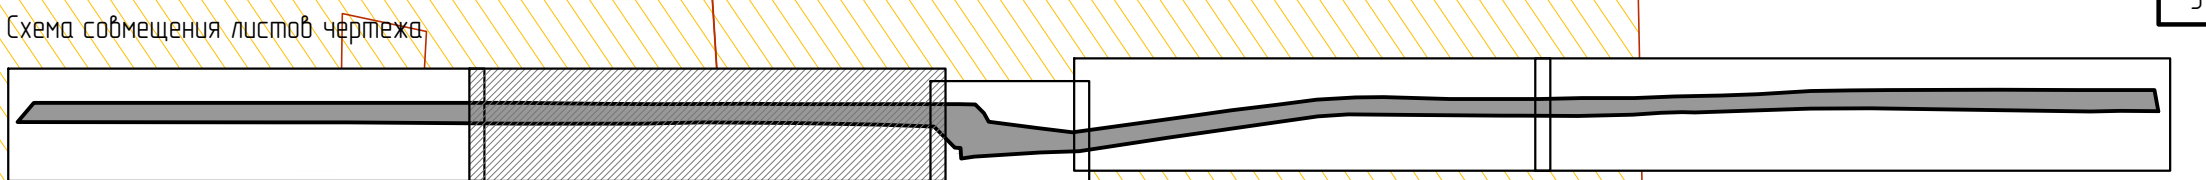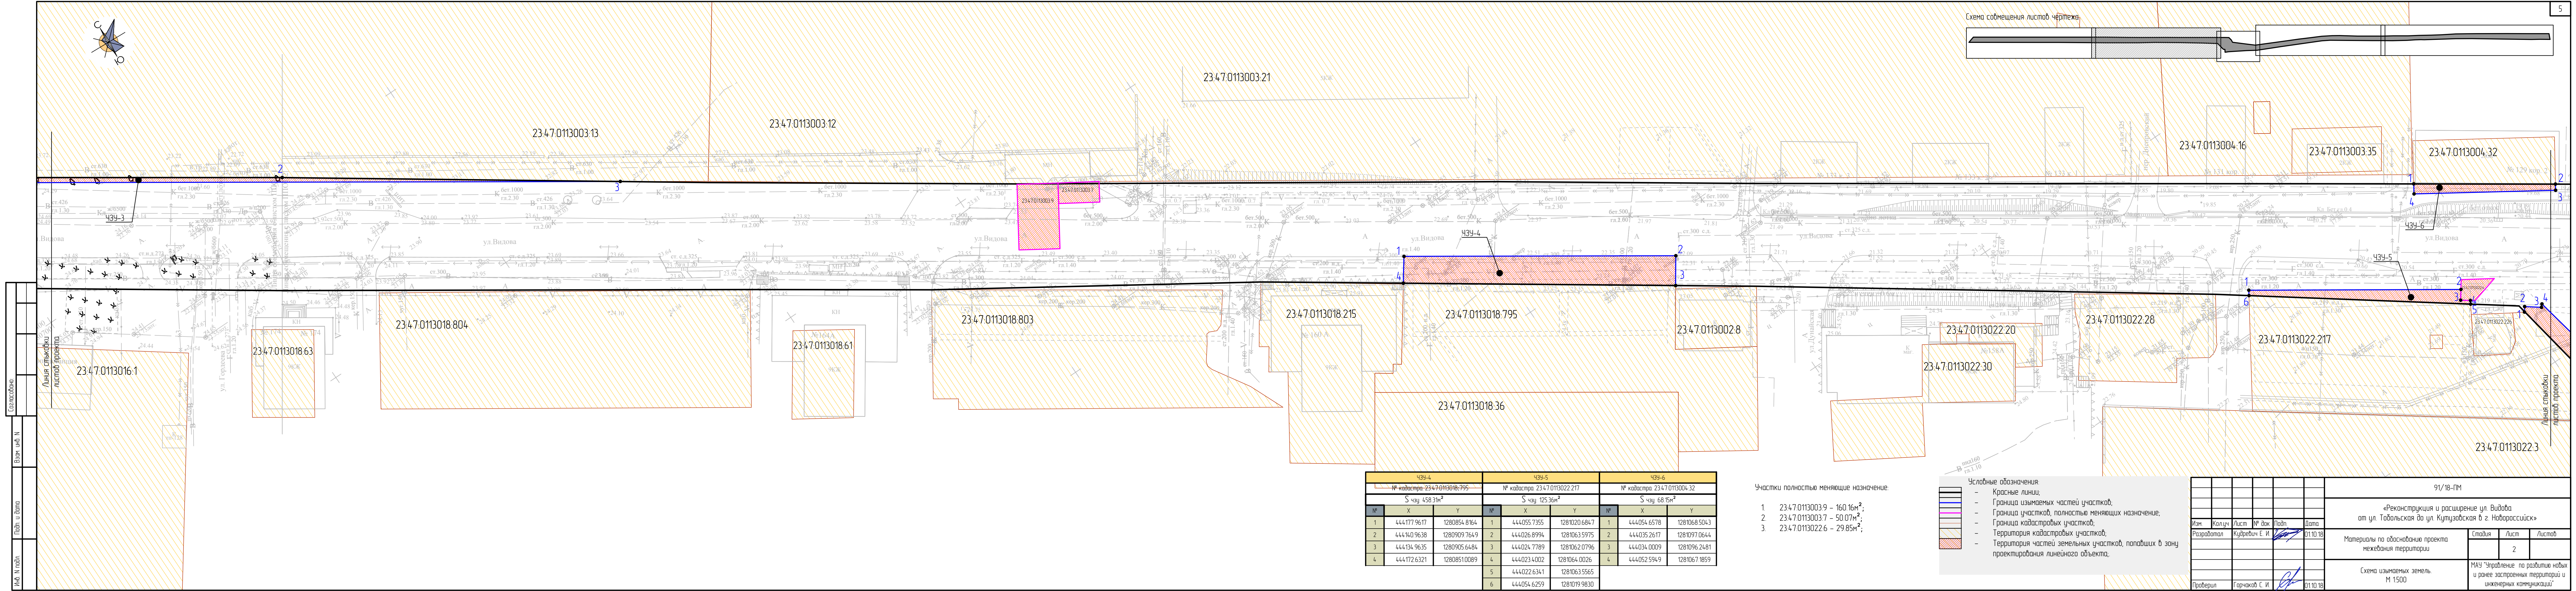
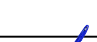



ЧЗУ-4				ЧЗУ-5				ЧЗУ-6			
№ кадастра: 23:47:0113018:795				№ кадастра: 23:47:0113022:217				№ кадастра: 23:47:0113004:32			
S чзз 458.31м²				S чзз 125.36м²				S чзз 68.15м²			
№	X	Y		№	X	Y		№	X	Y	
1	444177.9617	1280854.8164		1	444055.7355	1281020.6847		1	444054.6578	1281068.5043	
2	444140.9638	1280909.7649		2	444026.8994	1281063.5975		2	444035.2617	1281097.0644	
3	444134.9635	1280905.6484		3	444024.7789	1281062.0796		3	444034.0009	1281096.2481	
4	444172.6321	1280851.0089		4	444023.4002	1281064.0026		4	444052.5949	1281067.1859	
				5	444022.6341	1281063.5565					
				6	444054.6259	1281019.9830					

Участки полностью меняющие назначение:

- 23:47:0113003:9 – 160.16м²;
- 23:47:0113003:7 – 50.07м²;
- 23:47:0113022:6 – 29.85м²;

- Условные обозначения:
- Красные линии;
 - Граница изымаемых частей участков;
 - Граница участков, полностью меняющих назначение;
 - Граница кадастровых участков;
 - Территория кадастровых участков;
 - Территория частей земельных участков, попавших в зону проектирования линейного объекта.

						91/18-ПМ			
						«Реконструкция и расширение ул. Видова от ул. Табальская до ул. Кутузовская в г. Новороссийск»			
Изм.	Колуч.	Лист	№ док.	Подп.	Дата	Материалы по обоснованию проекта межевания территории	Стация	Лист	Листов
Разработал		Кузнецов Е. И.			01.10.18			2	
						Схема изымаемых земель, М 1500	МАУ "Управление по развитию новых и ранее застроенных территорий и инженерных коммуникаций"		
Проверил		Горчаков С. И.			01.10.18				


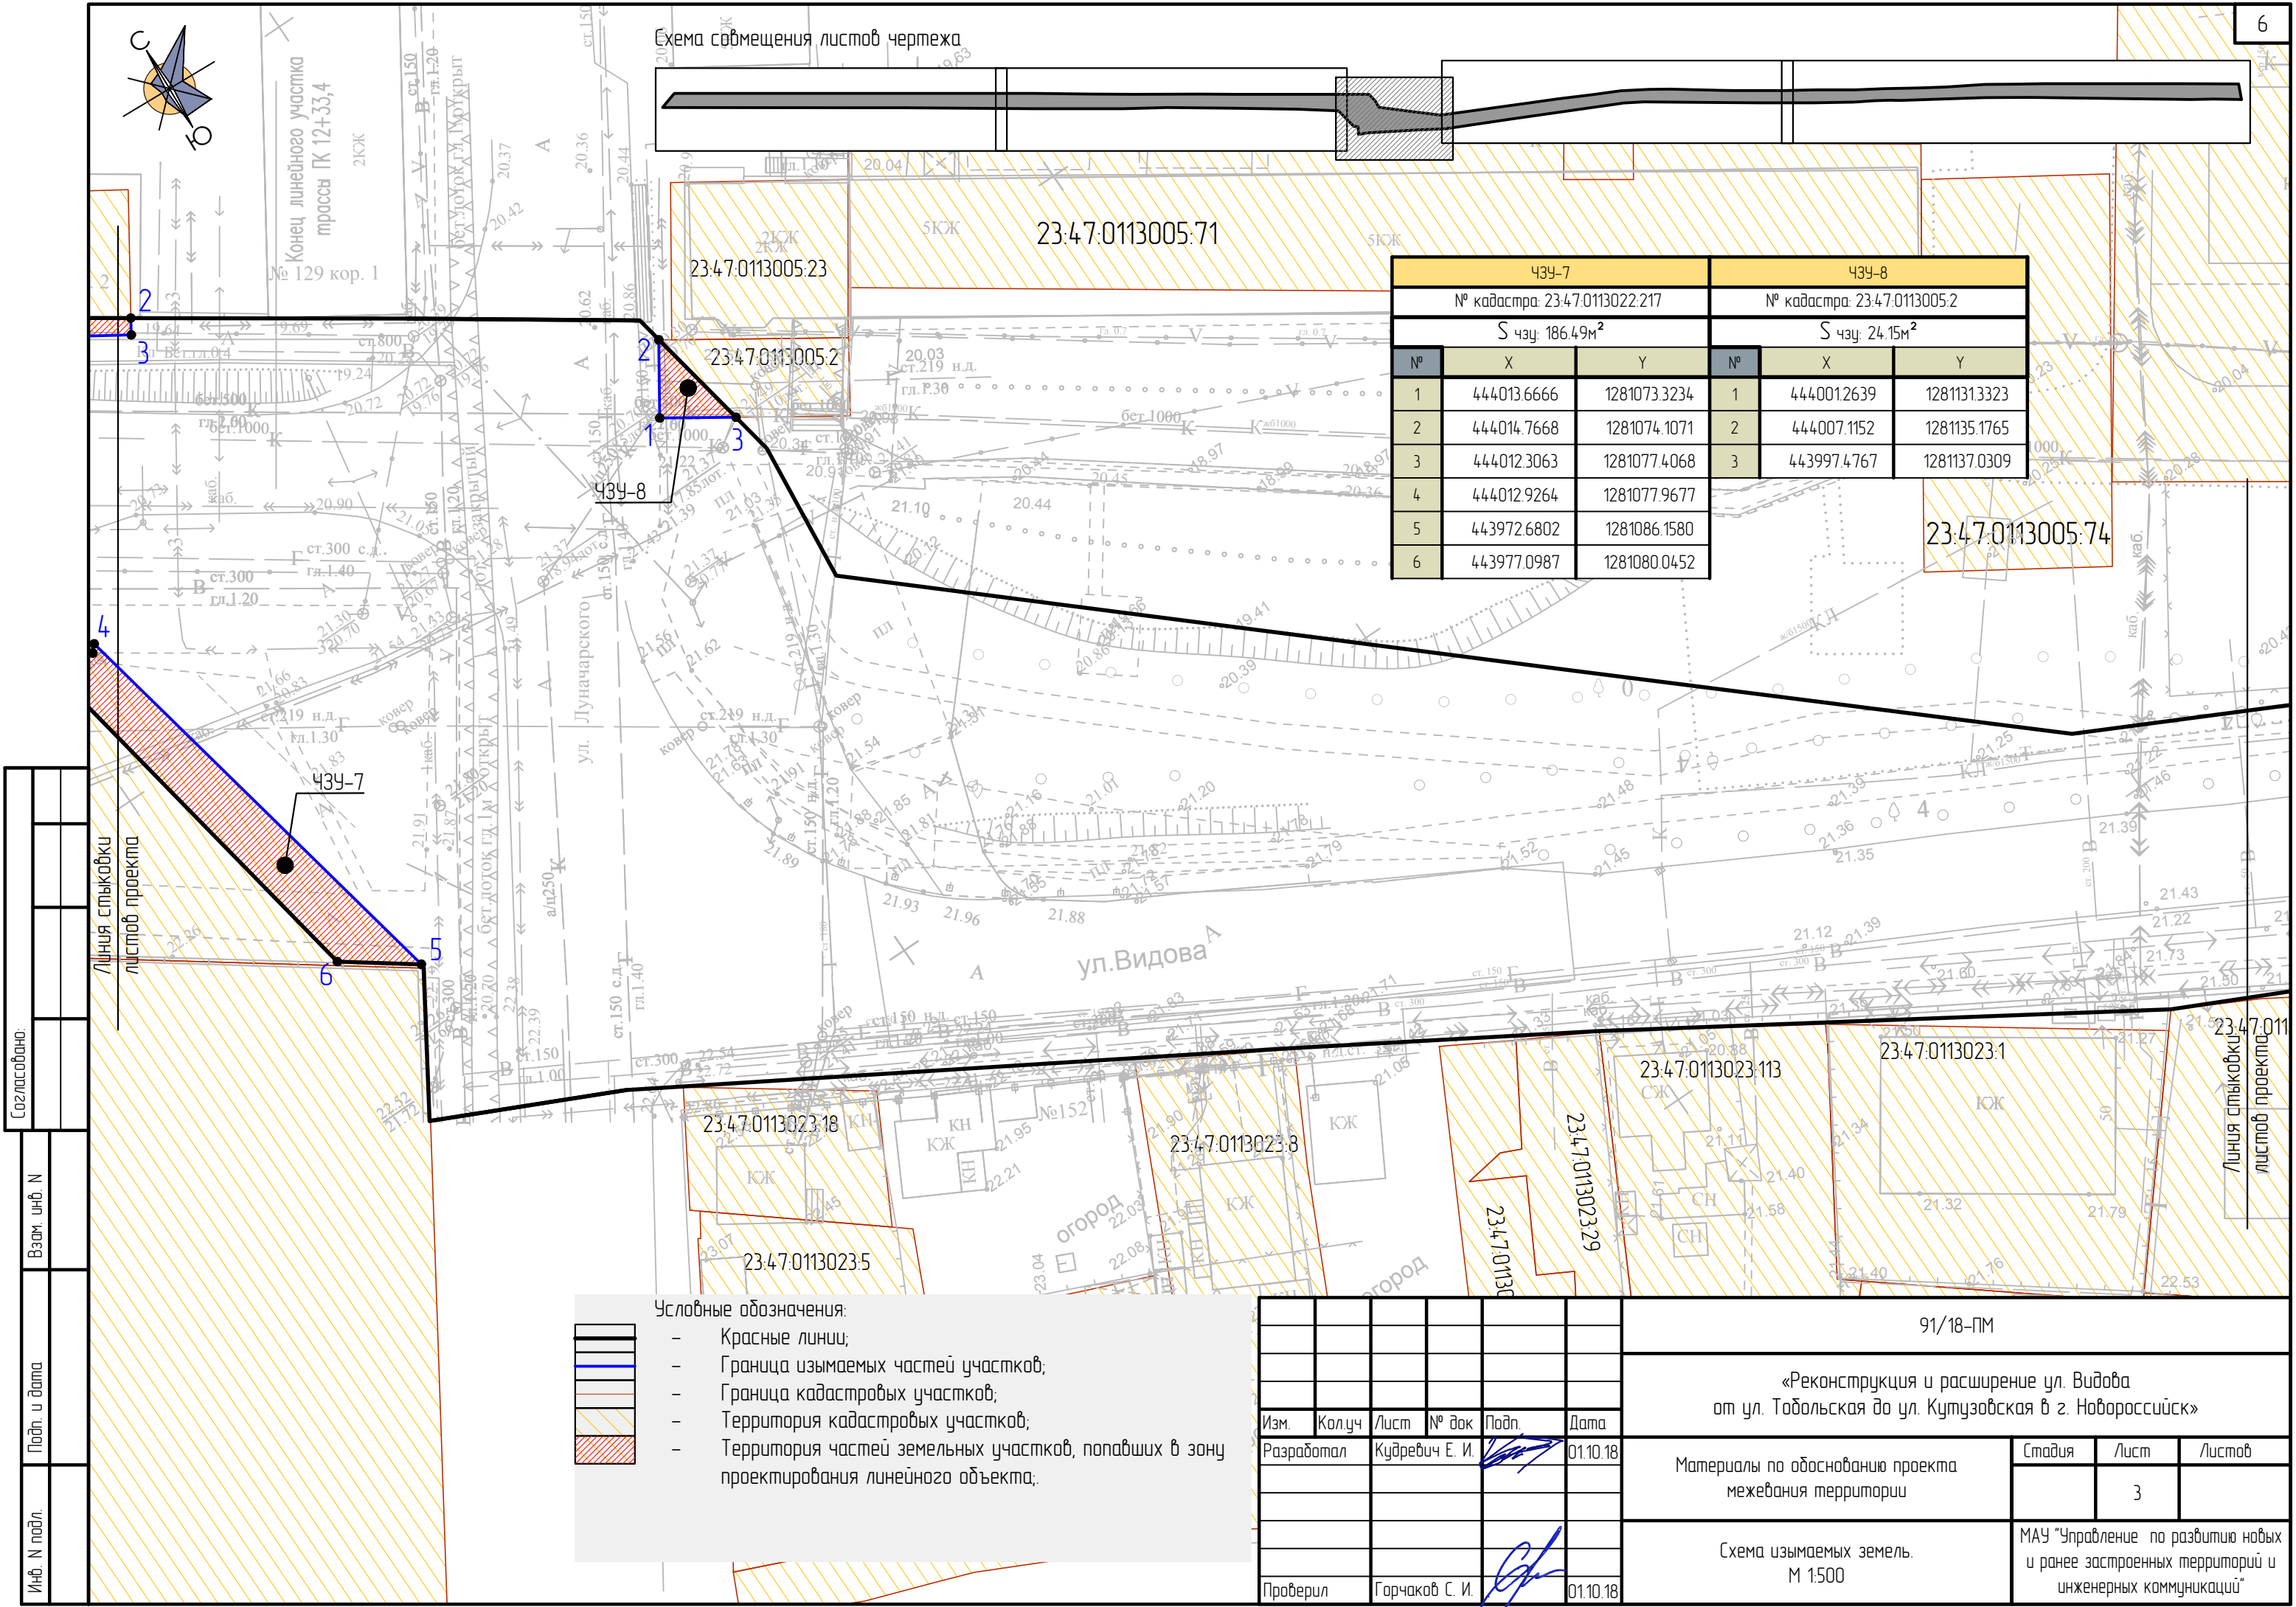


ЧЗУ-7			ЧЗУ-8		
№ кадастра: 23.47.0113022.217			№ кадастра: 23.47.0113005.2		
S чзз: 186.49м ²			S чзз: 24.15м ²		
№	X	Y	№	X	Y
1	444013.6666	1281073.3234	1	444001.2639	1281131.3323
2	444014.7668	1281074.1071	2	444007.1152	1281135.1765
3	444012.3063	1281077.4068	3	443997.4767	1281137.0309
4	444012.9264	1281077.9677			
5	443972.6802	1281086.1580			
6	443977.0987	1281080.0452			

- Условные обозначения:
- Красные линии;
 - Граница изымаемых частей участков;
 - Граница кадастровых участков;
 - Территория кадастровых участков;
 - Территория частей земельных участков, попавших в зону проектирования линейного объекта;

						91/18-ПМ		
						«Реконструкция и расширение ул. Видова от ул. Тобольская до ул. Кутузовская в г. Новороссийск»		
Изм.	Кол.уч	Лист	№ док	Подп.	Дата	Материалы по обоснованию проекта межевания территории	Стадия	Лист
Разработал								3
						Схема изымаемых земель. М 1:500	МАУ "Управление по развитию новых и ранее застроенных территорий и инженерных коммуникаций"	
Проверил								


Согласовано:					
Взам. инб. N					
Подп. и дата					
Инб. N подл.					

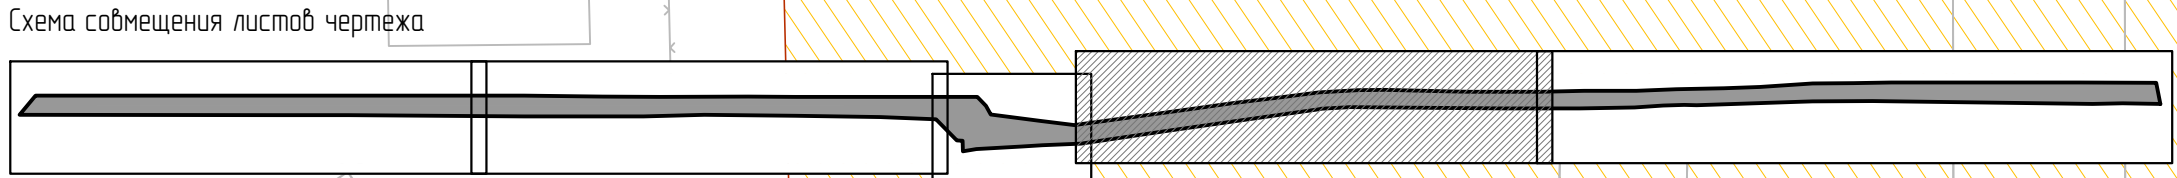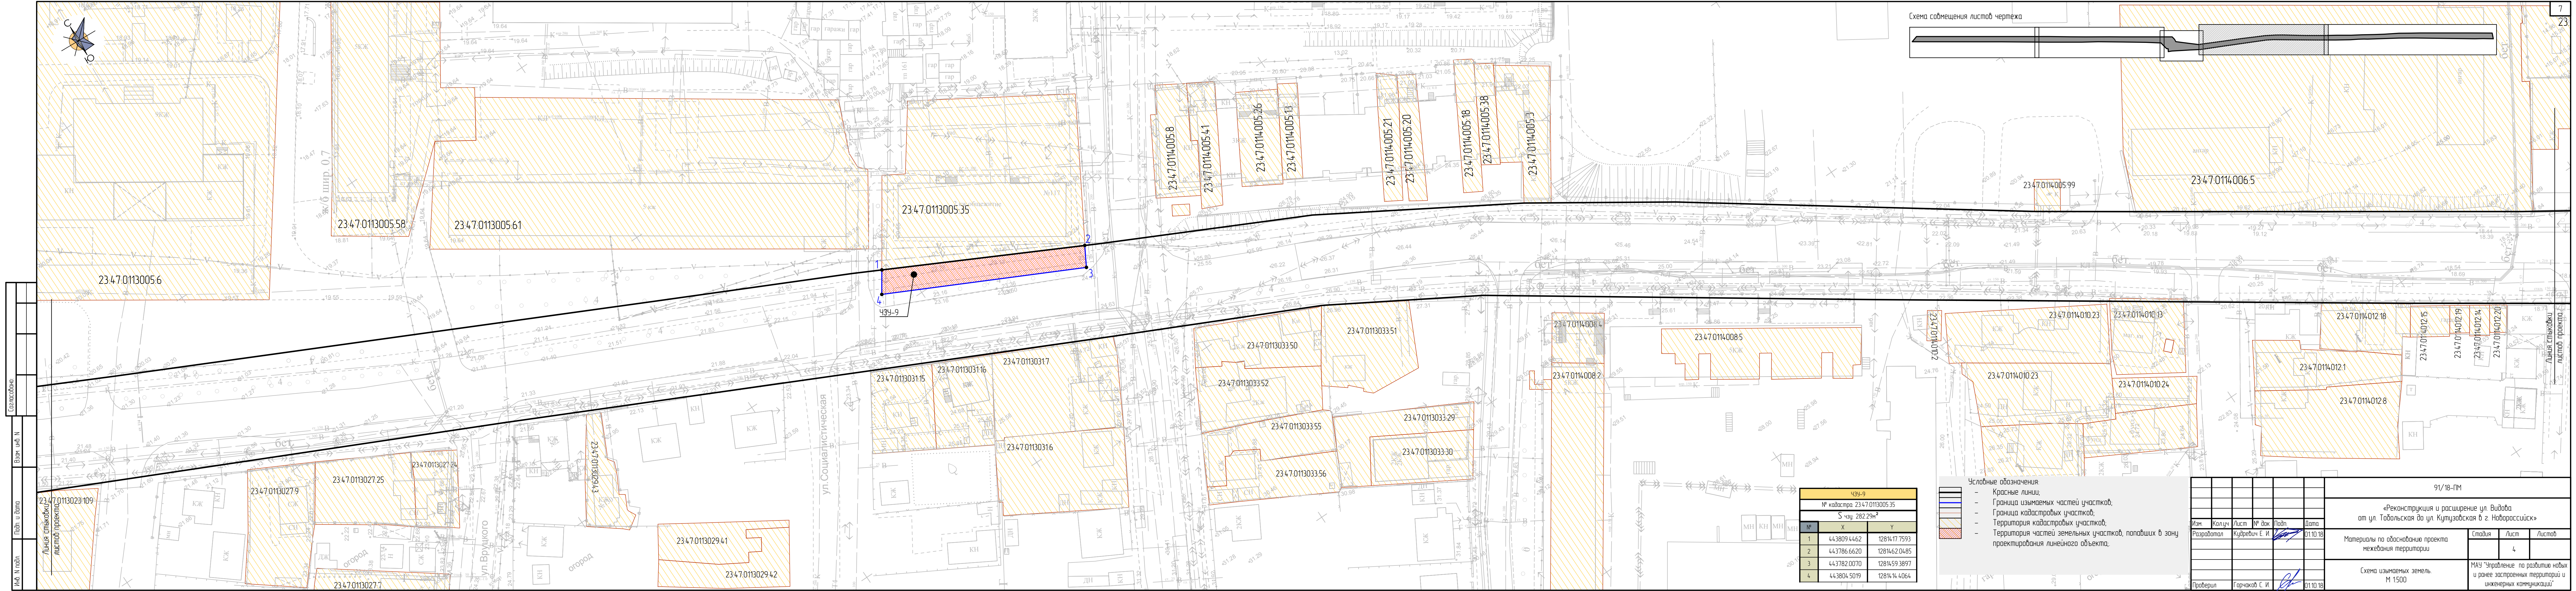

- Условные обозначения:
- Красные линии;
 - Граница изымаемых частей участков;
 - Граница кадастровых участков;
 - Территория кадастровых участков;
 - Территория частей земельных участков, попавших в зону проектирования линейного объекта;

434-9		
№ кадастра 2347.0113005.35		
S чзг 282,29м ²		
№	X	Y
1	443809.4462	12814.17.7593
2	443786.6620	12814.62.0485
3	443782.0070	12814.59.3897
4	443804.5019	12814.14.4064

Изм.					91/18-ПМ		
Разработал					«Реконструкция и расширение ул. Видова от ул. Табальская до ул. Кутузовская в г. Нагорный»		
Проверил					Материалы по обоснованию проекта межевания территории		
					Схема изымаемых земель М 1500		
					МАУ «Управление по развитию новых и ранее застроенных территорий и инженерных коммуникаций»		

 

ЧЗУ-10			ЧЗУ-11			ЧЗУ-12			ЧЗУ-13			ЧЗУ-14			ЧЗУ-15		
№ кадастра 2347.0114.006.97			№ кадастра 2347.0114.006.34			№ кадастра 2347.0114.016.33			№ кадастра 2347.0114.016.8			№ кадастра 2347.0114.016.57			№ кадастра 2347.0114.020.574		
S чзз 1312м²			S чзз 94м²			S чзз 844м²			S чзз 1320м²			S чзз 365м²			S чзз 7762м²		
№	X	Y	№	X	Y	№	X	Y	№	X	Y	№	X	Y	№	X	Y
1	443528.2228	1281860.7173	1	443492.3051	1281881.1095	1	443482.8131	1281887.8739	1	443482.8131	1281895.5375	1	443406.6247	1282008.7436	1	443240.8114	1282256.3116
2	443506.4099	1281895.8590	2	443487.6341	1281887.8739	2	443482.8131	1281895.5375	2	443471.9208	1281911.3761	2	443406.1647	1282014.7736	2	443241.1886	1282258.0027
3	443503.0474	1281893.7887	3	443486.8692	1281887.3528	3	443482.0154	1281895.0485	3	443474.1864	1281910.6997	3	443404.0247	1282017.9336	3	443242.1617	1282259.9908
4	443526.3024	1281859.3974	4	443491.5926	1281887.9863	4	443486.8692	1281887.3528	4	443476.7531	1282017.6967	4	443403.7982	1282017.9336	4	443232.1595	1282274.6745
5	443482.0154	1281895.0485	5	443409.4854	1282008.6291	5	443409.4854	1282008.6291	5	443409.4854	1282008.6291	5	443409.4854	1282008.6291	5	443232.1595	1282274.6745
6	443230.5692	1282276.2006	6	443228.7388	1282277.0750	6	443228.7388	1282277.0750	6	443228.7388	1282277.0750	6	443228.7388	1282277.0750	6	443228.7388	1282277.0750
7	443228.7388	1282277.0750	7	443226.4216	1282277.2355	7	443226.4216	1282277.2355	7	443226.4216	1282277.2355	7	443226.4216	1282277.2355	7	443226.4216	1282277.2355
8	443226.4216	1282277.2355	8	443236.1804	1282263.3235	8	443236.1804	1282263.3235	8	443236.1804	1282263.3235	8	443236.1804	1282263.3235	8	443236.1804	1282263.3235
9	443236.1804	1282263.3235	9	443236.1804	1282263.3235	9	443236.1804	1282263.3235	9	443236.1804	1282263.3235	9	443236.1804	1282263.3235	9	443236.1804	1282263.3235

- Условные обозначения:
- Красные линии;
 - Границы изымаемых частей участка;
 - Граница кадастровых участков;
 - Территория кадастровых участков;
 - Территория частей земельных участков, попавших в зону проектирования линейного объекта.

Изм.	Кол.	Лист	№ док.	Дата	9/18-ПМ		
Разработчик	Кузнецов Е. И.	Проверен	Горюхов С. И.	01.10.18	«Реконструкция и расширение ул. Видова от ул. Тобольская до ул. Кутузовская в г. Новосибирске»		
Материалы по обоснованию проекта межевания территории					Страница	Лист	Листов
Схема изымаемых земель 1:500					5		
МАУ «Земельно-строительное управление»					МАУ «Земельно-строительное управление»		