




- Условные обозначения:
- Граница участка проектирования;
  - Красные линии;
  - Территория проектируемого объекта;
  - Вершины границы межевания;
  - Границы кадастровых участков;

Примечание:  
Площадь межуемого объекта составляет - 73418 м²

Согласовано:	Взв. инж. Н.	Подп. и дата	Инф. N подл.	Координаты размещения объекта															
				№	X	Y	№	X	Y	№	X	Y	№	X	Y	№	X	Y	№
				1	444757.0912	1280235.5477	16	443884.4626	1281495.4128	31	443425.5976	1282232.3550	46	443600.5700	1281913.6600	61	444027.6646	1281207.3215	
				2	444397.6739	1280766.5068	17	443863.3044	1281538.6043	32	443398.1604	1282273.8509	47	443644.4441	1281848.9518	62	444066.2131	1281200.3509	
				3	444338.4831	1280851.7952	18	443835.7794	1281592.1037	33	443317.0647	1282394.1681	48	443656.7100	1281831.0700	63	444110.0200	1281140.6900	
				4	444296.0500	1280913.8700	19	443812.2218	1281639.4757	34	443258.2263	1282480.5475	49	443718.2683	1281774.14690	64	444174.3400	1281049.1700	
				5	444230.7392	1281011.3332	20	443785.7500	1281683.7800	35	443204.4187	1282559.6217	50	443772.7294	1281662.8899	65	444242.9000	1280949.7300	
				6	444195.3269	1281062.8328	21	443765.2680	1281714.5050	36	443175.8514	1282551.8112	51	443792.2800	1281629.7200	66	444286.3200	1280882.2200	
				7	444119.6731	1281174.5098	22	443714.3400	1281785.6300	37	443203.6986	1282512.0226	52	443792.7500	1281628.8800	67	444311.1600	1280845.6300	
				8	444071.8796	1281244.8781	23	443700.4400	1281806.0600	38	443225.4412	1282478.3999	53	443815.0200	1281582.6000	68	444374.8522	1280751.0624	
				9	444060.0687	1281262.0469	24	443647.7800	1281883.9000	39	443391.5800	1282239.9400	54	443880.7727	1281447.9084	69	444506.5724	1280559.9579	
				10	444044.1894	1281265.0318	25	443616.9600	1281931.1000	40	443436.0578	1282173.9020	55	443931.9500	1281341.1200	70	444560.8743	1280479.8138	
				11	444031.2412	1281263.7846	26	443578.1754	1281988.8599	41	443443.4700	1282162.2600	56	443959.0700	1281297.5700	71	444751.0746	1280199.4808	
				12	443987.2894	1281313.5838	27	443550.2743	1281313.8783	42	443517.5541	1282044.1522	57	443973.1300	1281274.0800				
				13	443957.3746	1281347.6161	28	443516.0900	1282086.2300	43	443527.2868	1282030.6487	58	444003.6098	1281222.3309				
				14	443943.3601	1281375.6442	29	443491.0837	1282126.5636	44	443542.1273	1282007.1211	59	444011.1932	1281206.1713				
				15	443909.0142	1281445.4916	30	443455.4745	1282186.9787	45	443561.2607	1281974.2757	60	444023.1346	1281213.5880				

91/18-ПМ					
«Реконструкция и расширение ул. Видова от ул. Табальская до ул. Кутузовская в г. Нагорный»					
Изм.	Колуч.	Лист	№ док.	Подп.	Дата
Разработал	Кудрявцев Е. И.				27.09.18
Проект межевания территории. Основная часть		Стандия	Лист	Листов	
			1	5	
Чертеж межевания территории. М 1:500		МАУ «Управление по развитию новых и ранее застроенных территорий и инженерных коммуникаций»			
Проверил	Горчаков С. И.				27.09.18



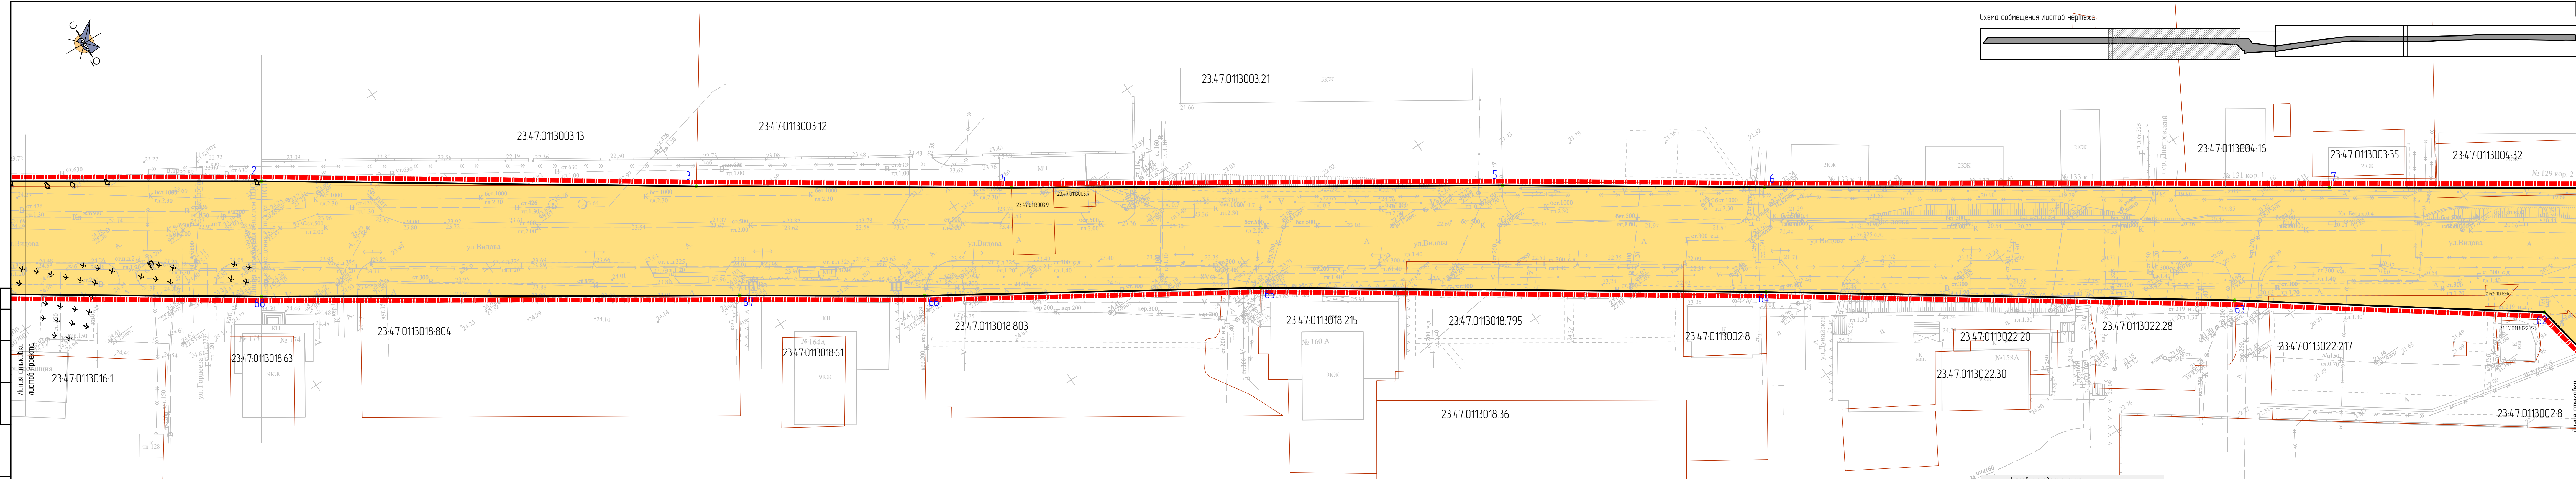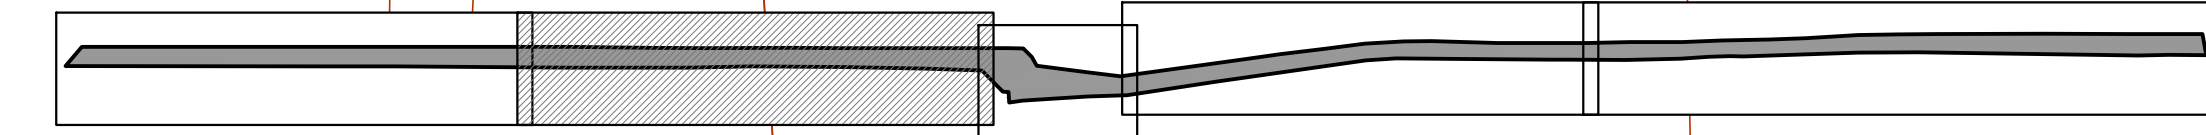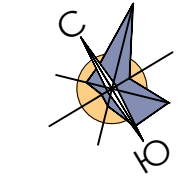

- Условные обозначения:
- Граница участка проектирования;
  - Красные линии;
  - Территория проектируемого объекта;
  - Вершины границы межевания;
  - Границы кадастровых участков;

Примечание:  
Координаты межевания находятся на 1 листе.



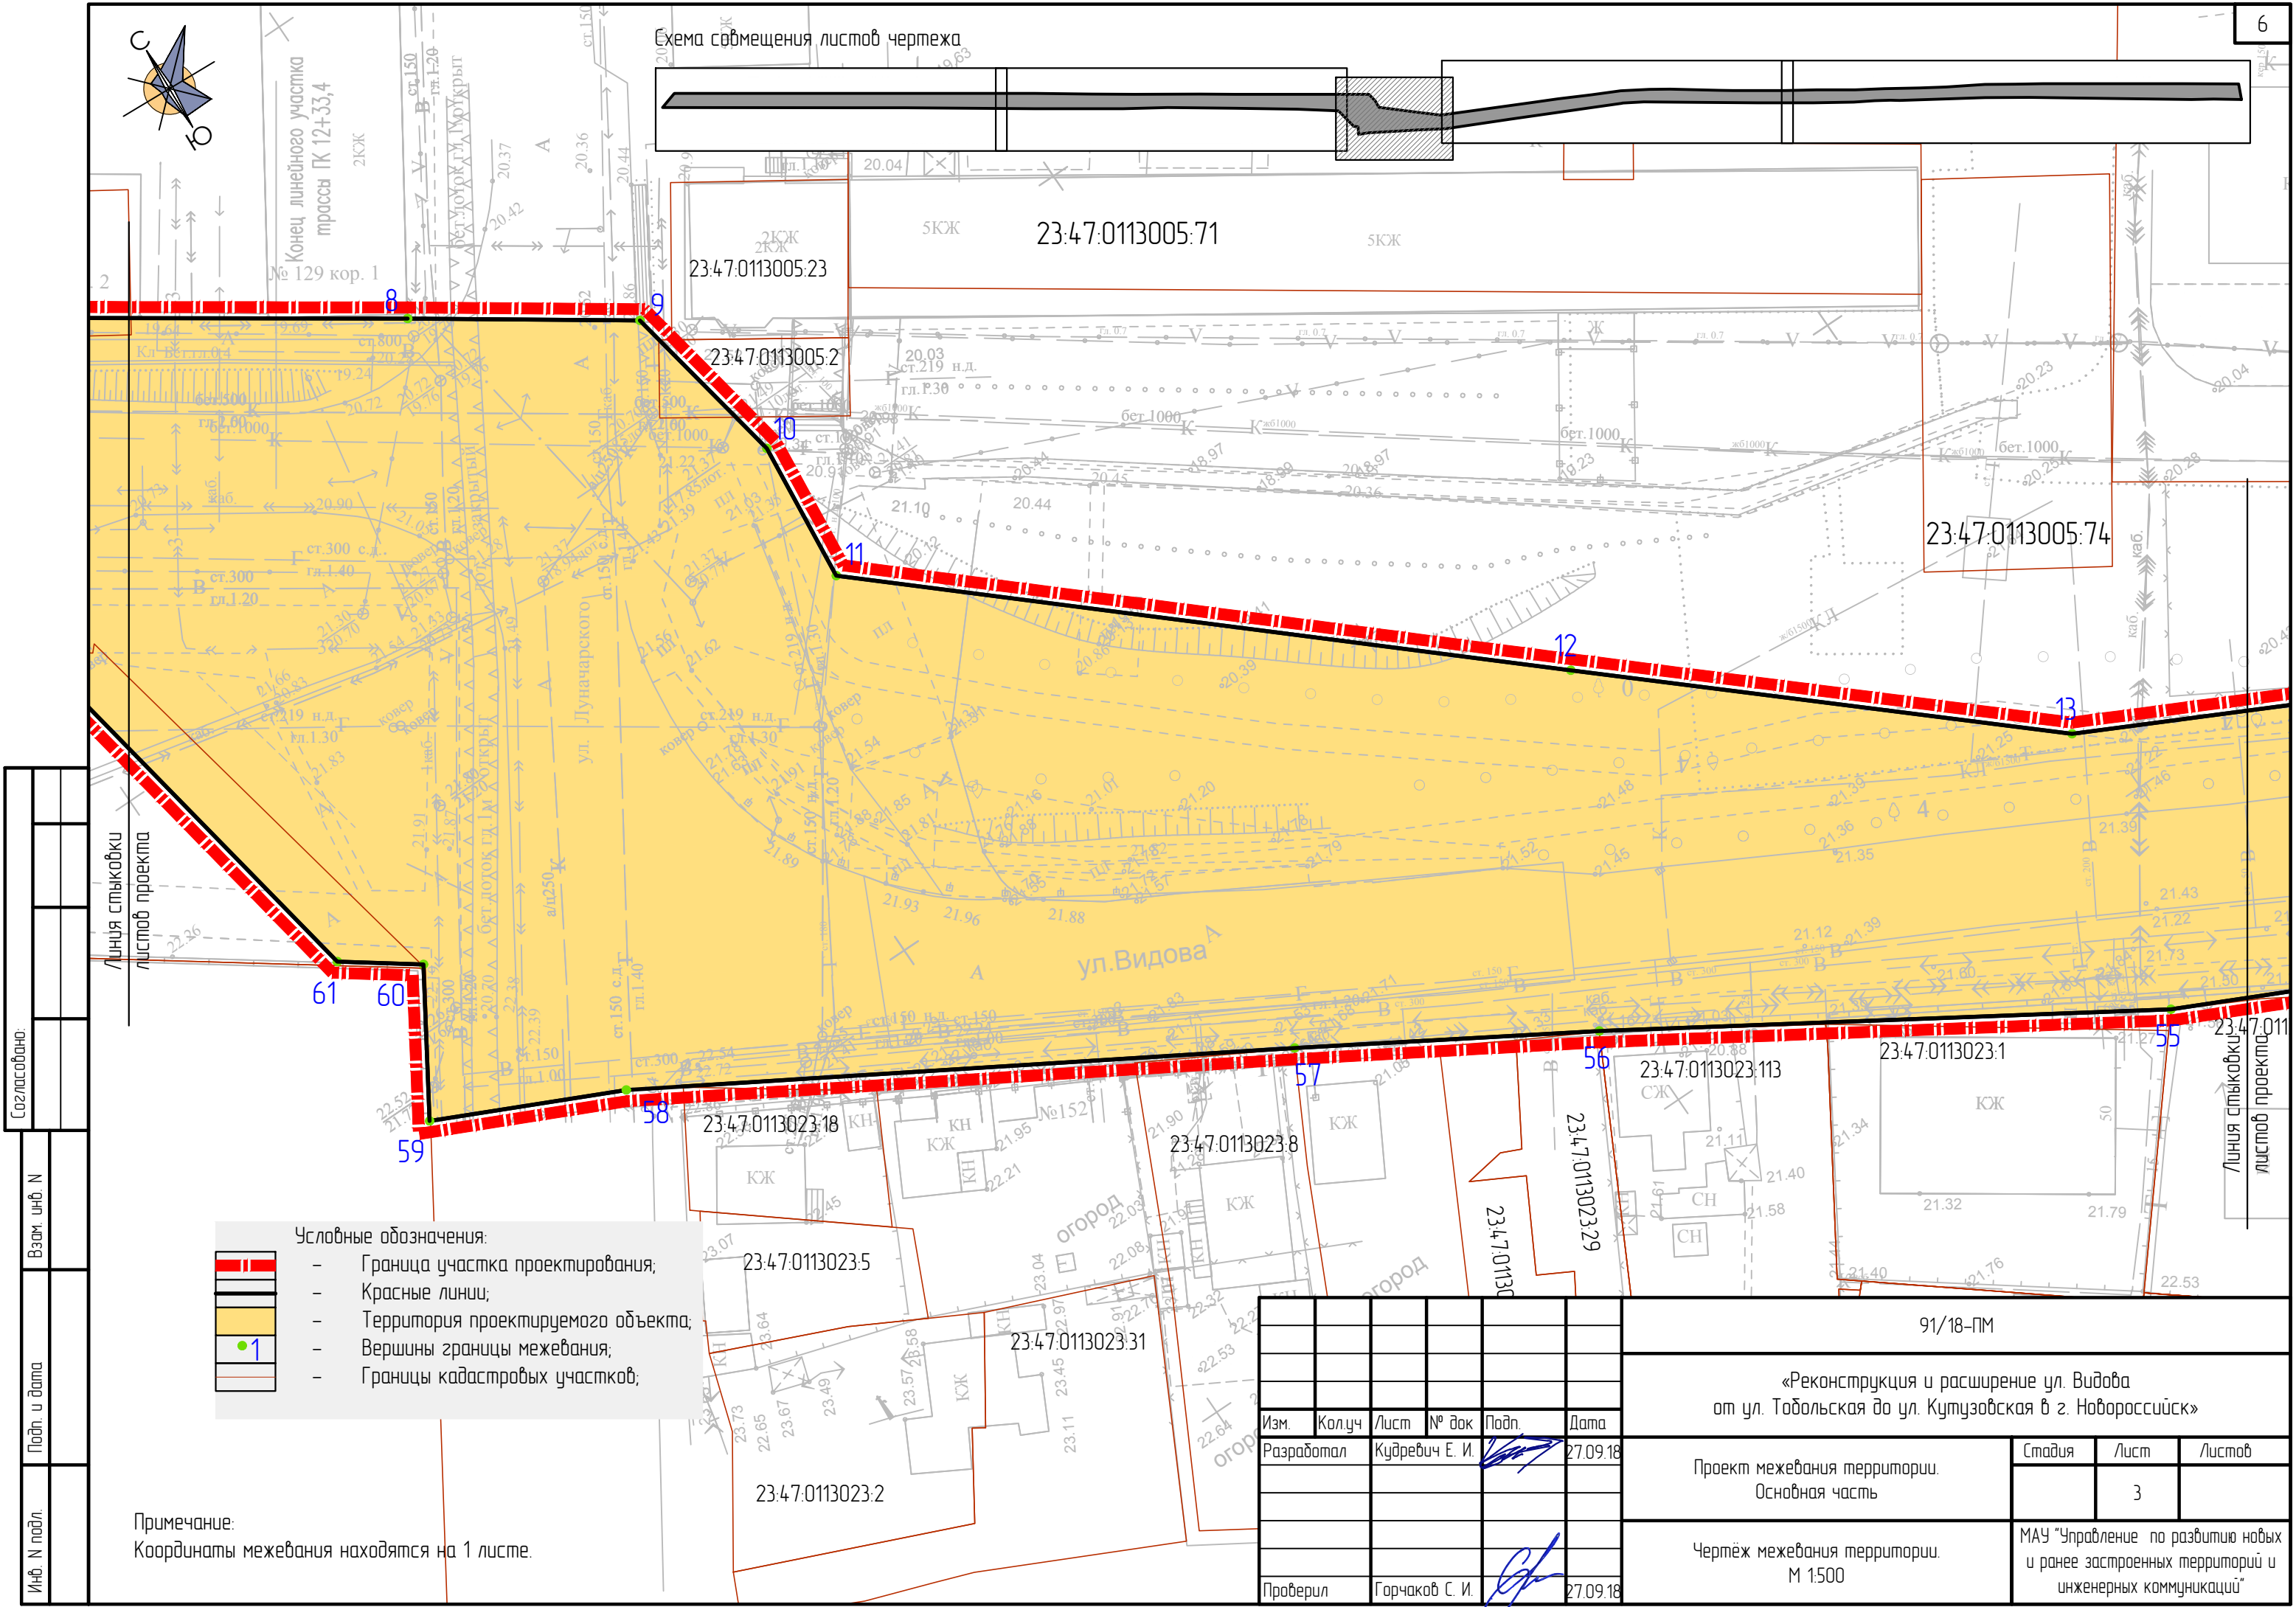
						9/18-ПМ				
						«Реконструкция и расширение ул. Водова от ул. Тобольская до ул. Кутузовская в г. Новороссийск»				
Изм.	Колуч.	Лист	№ док.	Подп.	Дата	Проект межевания территории. Основная часть		Статья	Лист	Листов
Разработал			Кудрявцев Е. И.		27.09.18				2	
						Чертеж межевания территории. М 1500		МАУ "Управление по развитию новых и ранее застроенных территорий и инженерных коммуникаций"		
Проверил			Горчаков С. И.		27.09.18					



Схема совмещения листов чертежа


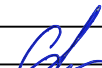


Согласовано:		Взам. инб. N		Подп. и дата		Инб. N подл.	



Условные обозначения:

- Граница участка проектирования;
- Красные линии;
- Территория проектируемого объекта;
- Вершины границы межевания;
- Границы кадастровых участков;

Примечание:  
Координаты межевания находятся на 1 листе.

						91/18-ПМ					
						«Реконструкция и расширение ул. Видова от ул. Тобольская до ул. Кутузовская в г. Новороссийск»					
Изм.	Кол.уч.	Лист	№ док	Подп.	Дата	Проект межевания территории. Основная часть			Стадия	Лист	Листов
Разработал		Кудревич Е. И.			27.09.18					3	
						Чертеж межевания территории. М 1:500			МАУ "Управление по развитию новых и ранее застроенных территорий и инженерных коммуникаций"		
Проверил		Горчаков С. И.			27.09.18						



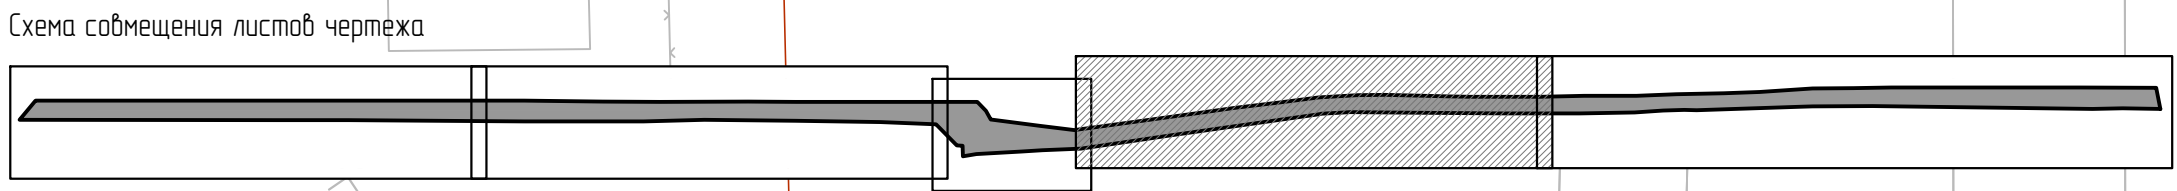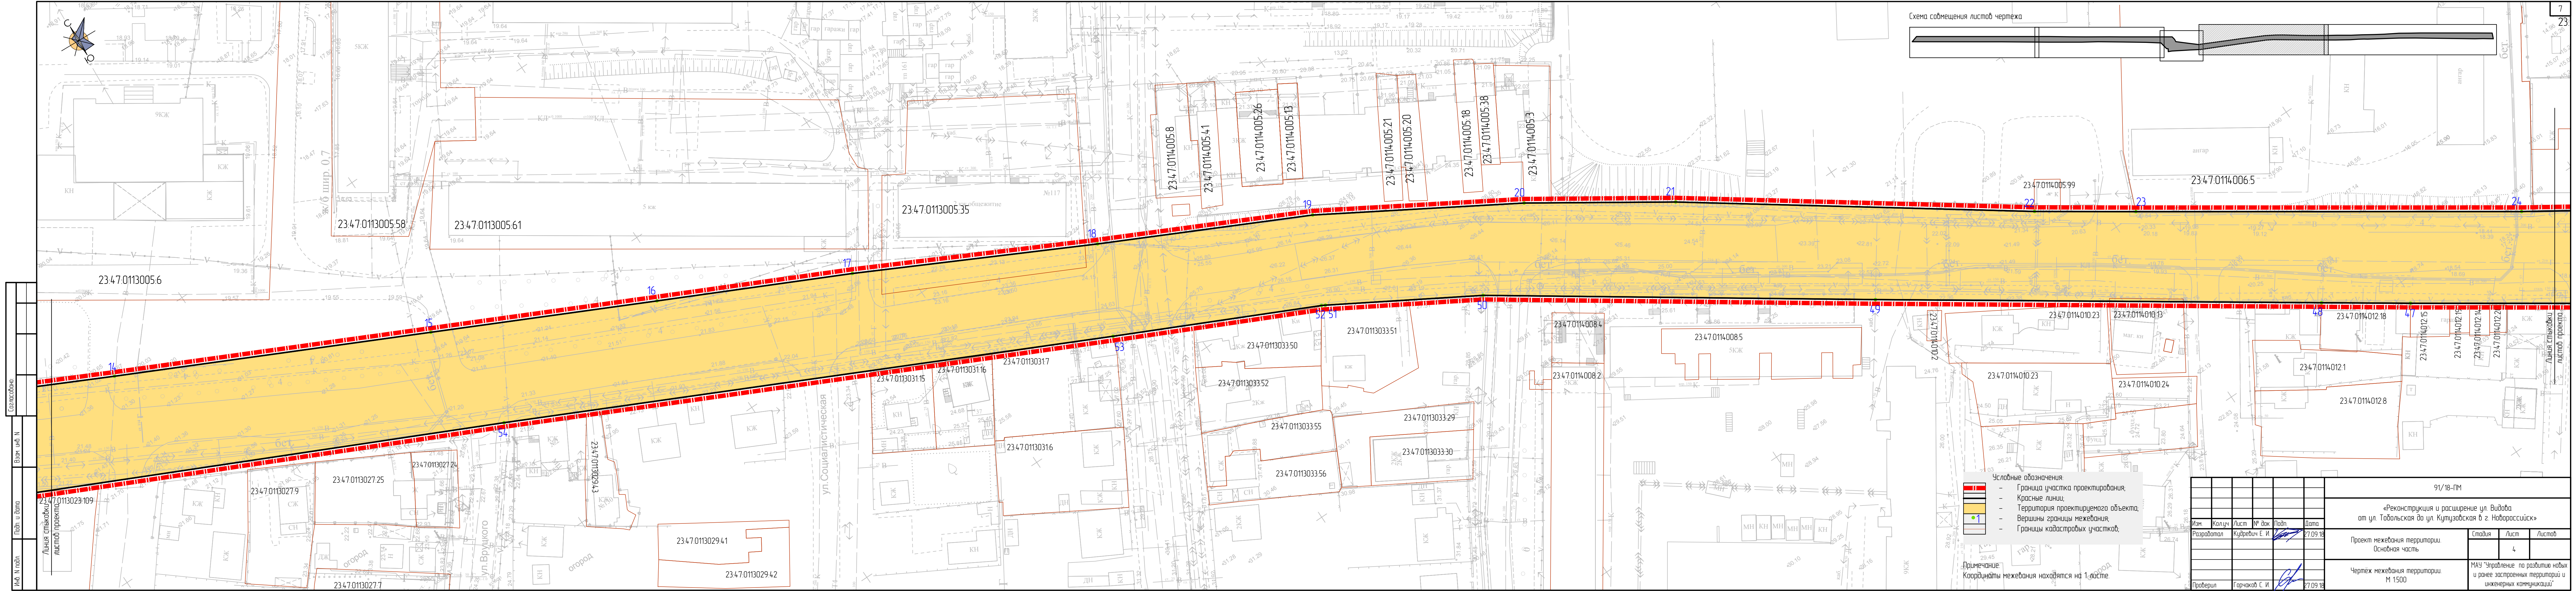

Условные обозначения:					
	Граница участка проектирования;				
	Красные линии;				
	Территория проектируемого объекта;				
	Вершины границы межевания;				
	Границы кадастровых участков;				

Примечание:  
Координаты межевания находятся на 1 листе.

91/18-ПМ					
«Реконструкция и расширение ул. Видова от ул. Табальская до ул. Кутузовская в г. Нагорный»					
Изм.	Колуч.	Лист	№ док.	Подп.	Дата
Разработал	Кудрявцев Е. И.				27.09.18
Проект межевания территории. Основная часть				Стандия	Лист
Чертеж межевания территории. М 1500				4	Листов
Проектировщик				МАУ «Управление по развитию новых и ранее застроенных территорий и инженерных коммуникаций»	

Создано	
Вариант	№
Подп.	и дата
Имя	№ подл.

Листы слайда  
Листы проекта



 


Схема сообщения листов чертежа

- Условные обозначения:
- Граница участка проектирования;
  - Красные линии;
  - Территория проектируемого объекта;
  - Вершины границы межевания;
  - Границы кадастровых участков;

Примечание:  
Координаты межевания находятся на 1 листе.

						91/18-ПМ		
						«Реконструкция и расширение ул. Видова от ул. Табальская до ул. Кутузовская б.г. Новороссийск»		
						Проект межевания территории. Основная часть		
						Чертеж межевания территории. М 1:500		
						МАУ «Землеустройство и кадастры»		
						Формат А3		
Изм.	Колуч.	Лист	Уд. док.	Подп.	Дата	Стр.	Лист	Листов
Разработал	Кудрявцев Е. И.				27.09.18		5	
Проверил	Горюхов С. И.				27.09.18			