

врата Ахеджак

Номер на плане	Наименование и обозначение	Этажность	Количество		Площадь м ²		Строительный объем	
			Этажи	Здания	Застройки	общая (квартир без летних помещений)	Здания	ВСЕГО
Жилые здания								
1	Многоэтажный жилой дом литер "1" со встроенными помещениями	16	1	522	2600	24076.63	24076.63	112992.84
2	Многоэтажный жилой дом литер "2" со встроенными помещениями	16	1	476	2500	22897.22	22897.22	107277.48
	Всего:		2	998	5100	46973.85	46973.85	220270.32
Другие здания и сооружения								
3	БКТП				26	24	24	
4	Подземная автостоянка на 190 машино-мест				150	150	5720	
5	Павильон остановки общественного транспорта				26.5	26.5		
	Всего:				202.5	5744		
Площадки (из расчета на 1566 человек)								
A	Детские игровые (м ²)					1200	1096	
B	Отдыха взрослых (м ²)					170	157	
B	Сушки белья (м ²)					250	235	
Г	Чистки домашних вещей (м ²)							
Д	Мусороконтейнеров (м ²)							
Ж	Для занятий физкультурой на придомовой территории (м ²)					2500		
Ж'	Для занятий физкультурой на территории рекреационной зоны для объектов физкультуры и спорта (м ²)					2140	3132	
E1	Автостоянки для временного хранения и парковки автомобилей жителей на открытых автостоянках(м/мест)					485		
E2	Автостоянки для постоянного хранения автомобилей в подземной автостоянке (машино-мест)					190	998	
	Автостоянки для хранения на территории гипермаркета "Лента"					430		
E3	Гостевые автостоянки встроенных помещений общественного назначения					18	18	


Примечание:

1. Расчет площади нормируемых элементов дворовой территории многоквартирных жилых домов приведен в пояснительной записке.

УСЛОВНЫЕ ОБОЗНАЧЕНИЯ

	Граница проектируемой территории
	Улицы в красных линиях
	Многоэтажные жилые дома проектируемые
	Многоэтажные жилые дома существующие
	Зона перспективной многоэтажной жилой застройки

320-15-ПП			
Проект внесения изменений в проект планировки территории Южной части города Новороссийска, утвержденного постановлением администрации муниципального образования город Новороссийск от 12.01.2012 г. №108 для объекта "Жилая застройка в 14 микрорайоне в Южном внутригородском районе г.Новороссийска" в границах улиц Двержинского/ул.Мурата Ахеджака			
Изм	Кол. уч.	Лист	Н. док.
Разработал	Борова	02.16	Дата
ГИП	Гроголь	02.16	
ГАП	Борова	02.16	
Н.контроль	Терещенко	02.16	
Материалы по обновлению		Страница	Лист
Схема генерального плана М. 1:1000		П	6
ООО "Объемпроектстрой"			

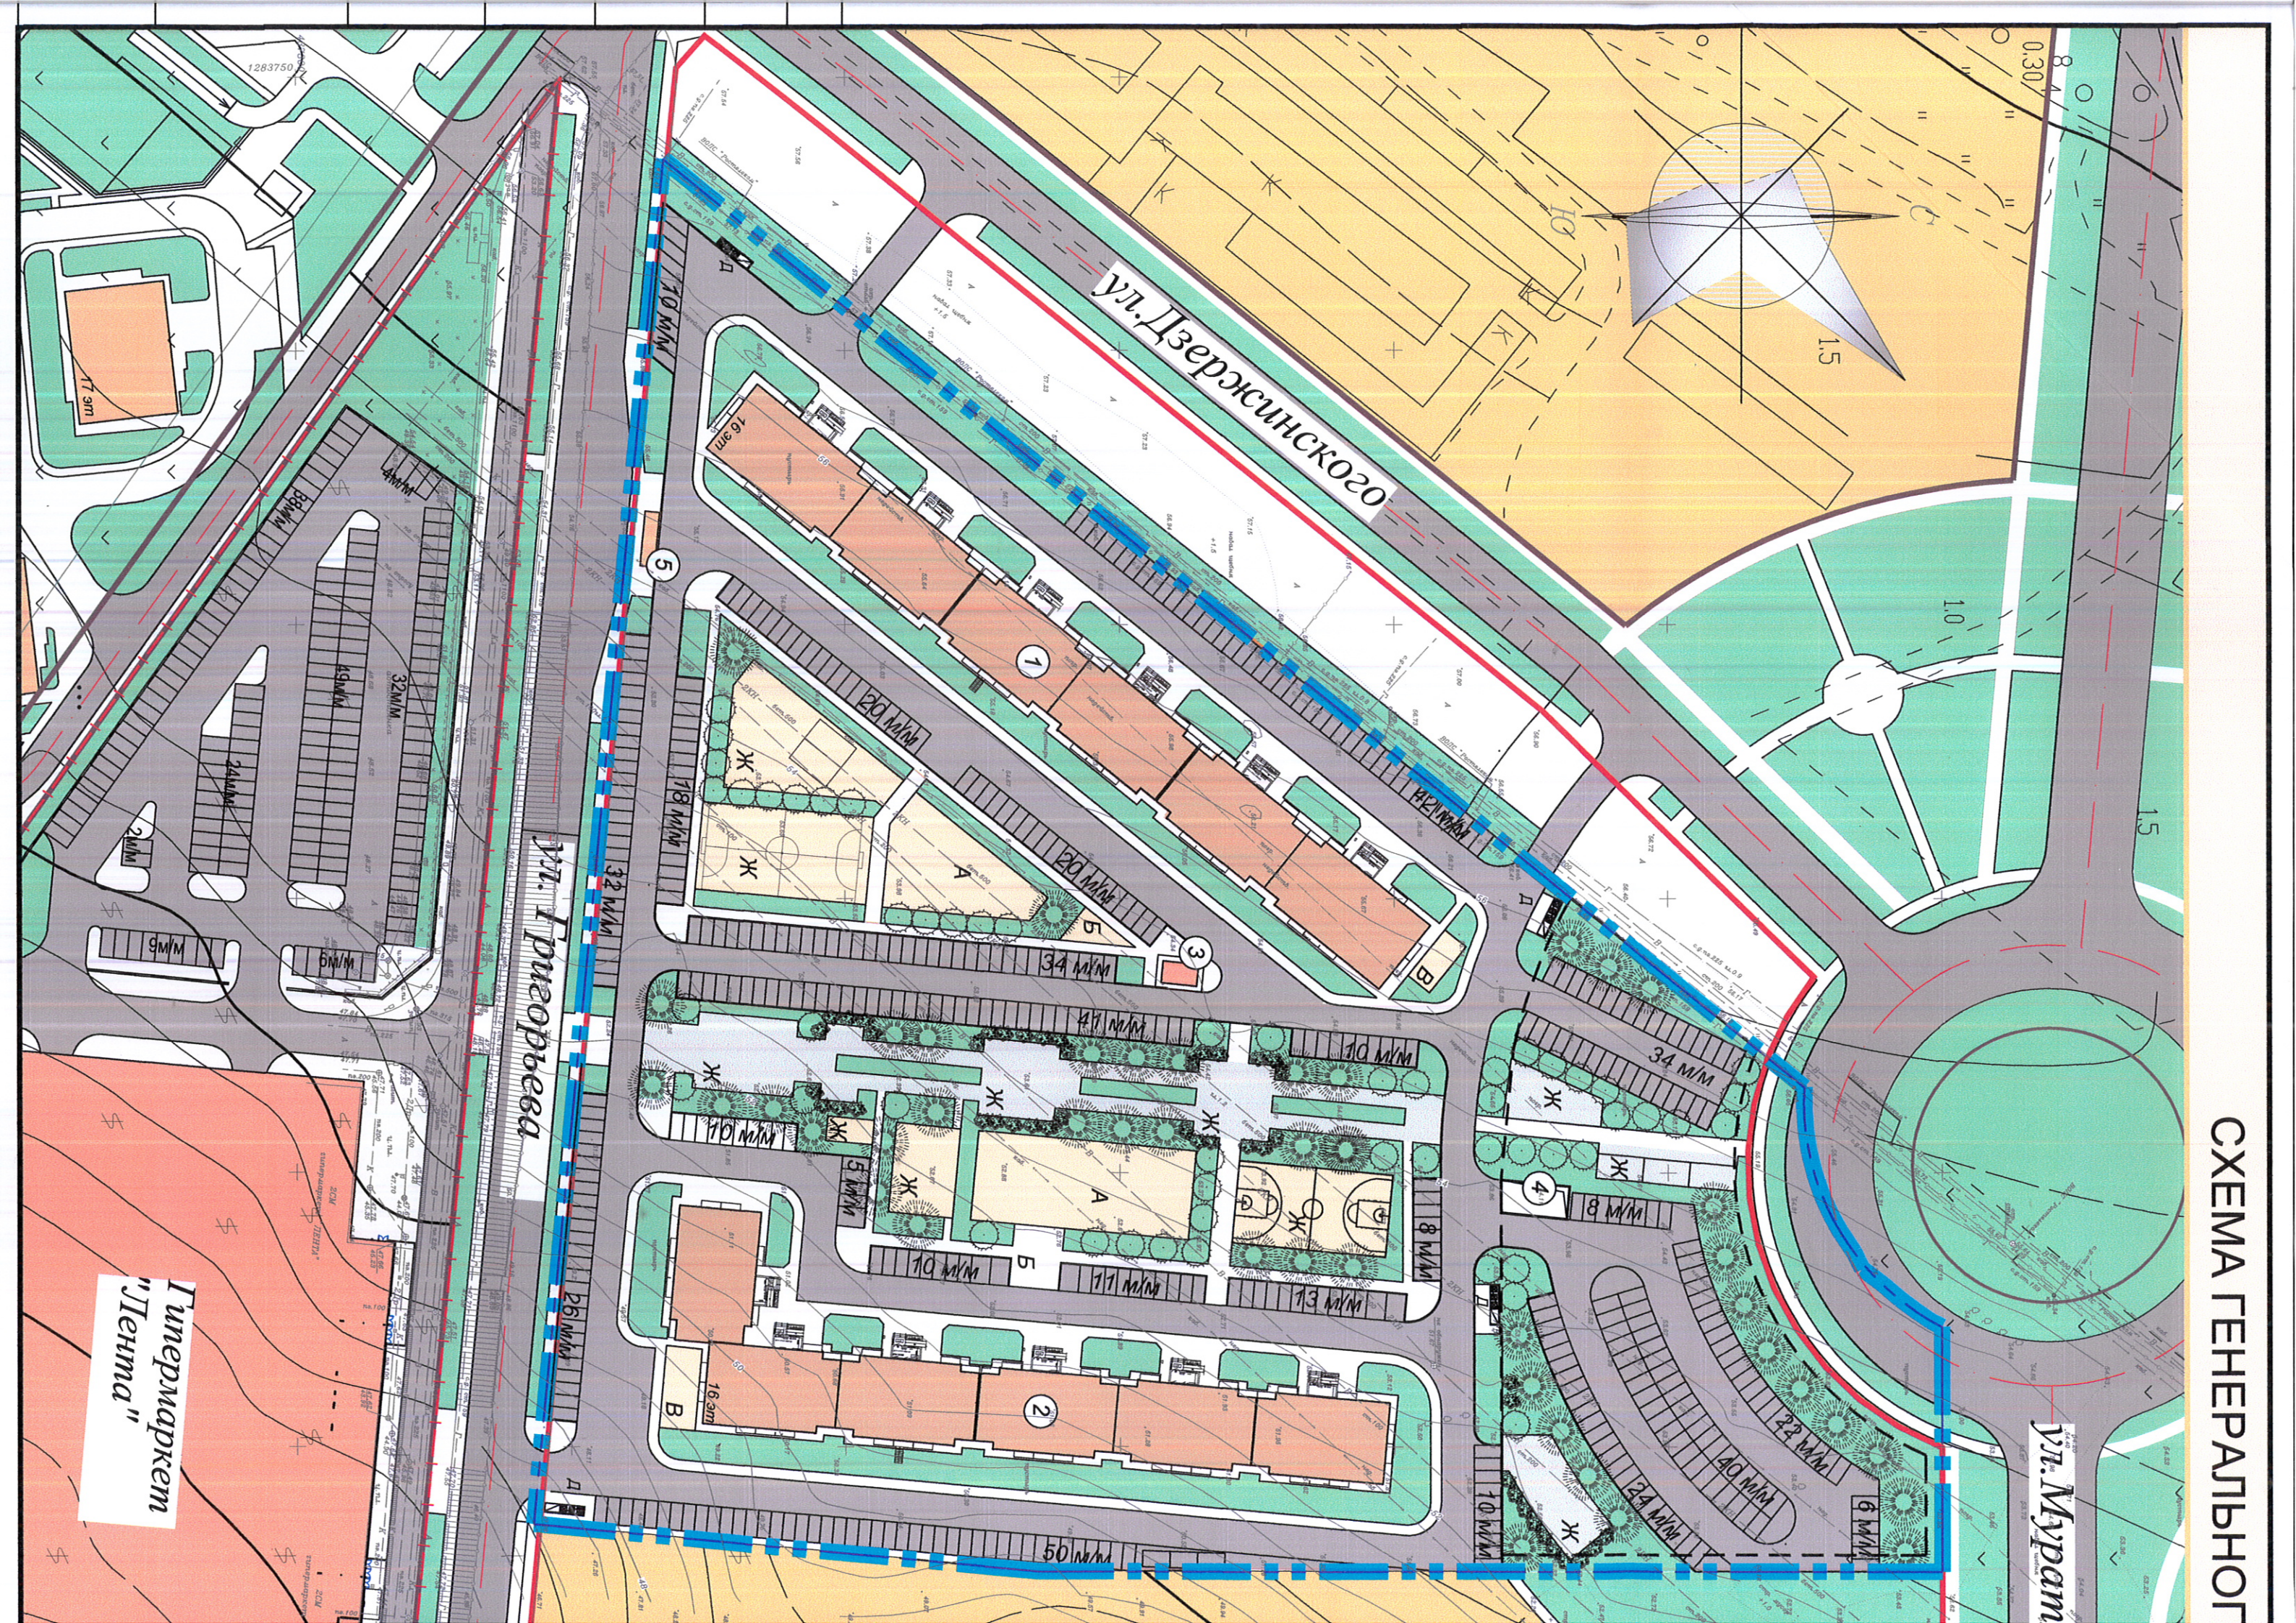

Ул. Дзержинского

Ул. Григорьева

Ул. Муром

Гипермаркет "Лента"