


ПРОЕКТ ПЛАНИРОВКИ УЧАСТКА ДОРОГИ  
(ОСНОВНОЙ ЧЕРТЕЖ) М 1: 2 000  
(участок от клад. "Кабахаха" в сторону 13-ого микрорайона)

Муниципальное  
образование  
город-герой  
НОВОРОССИЙСК  
Проект планировки  
линейного объекта

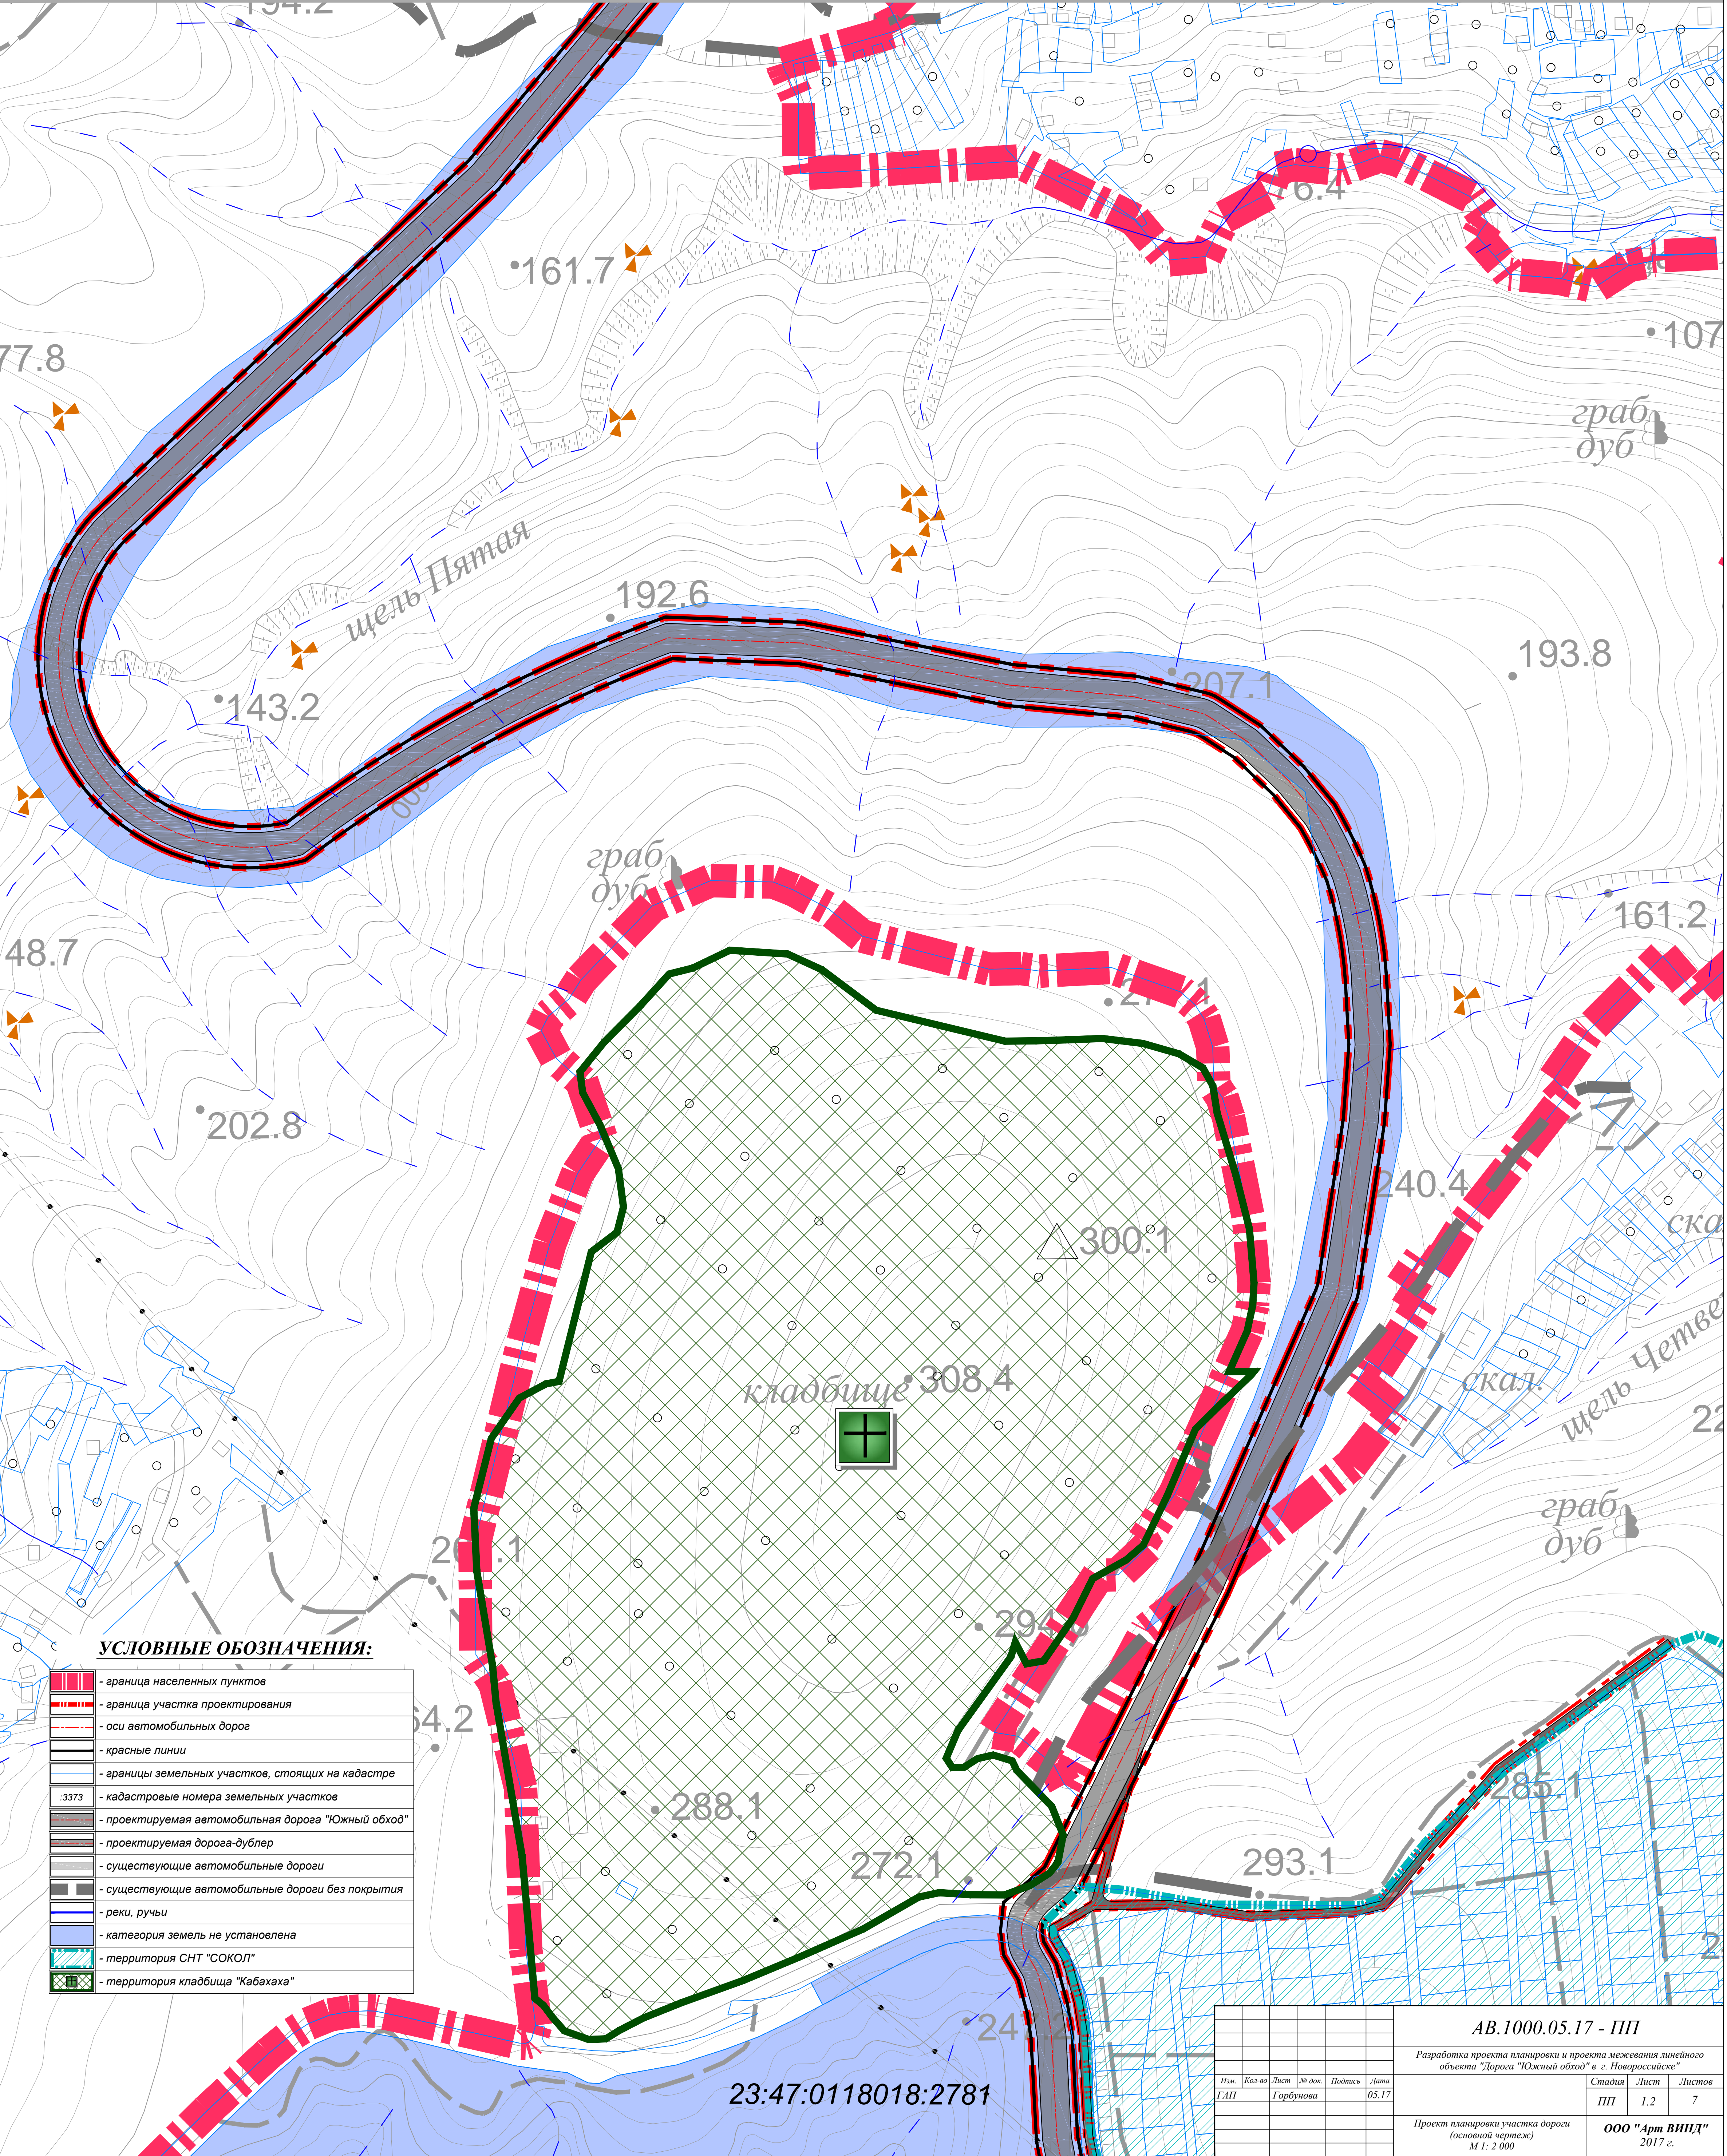

УСЛОВНЫЕ ОБОЗНАЧЕНИЯ:

	- граница населенных пунктов
	- граница участка проектирования
	- оси автомобильных дорог
	- красные линии
	- границы земельных участков, стоящих на кадастре
	- кадастровые номера земельных участков
	- проектируемая автомобильная дорога "Южный обход"
	- проектируемая дорога-дублер
	- существующие автомобильные дороги
	- существующие автомобильные дороги без покрытия
	- реки, ручьи
	- категория земель не установлена
	- территория СНТ "СОКОЛ"
	- территория кладбища "Кабахаха"

23:47:0118018:2781

АВ.1000.05.17 - ПП					
Разработка проекта планировки и проекта межевания линейного объекта "Дорога "Южный обход" в г. Новороссийске"					
Изм.	Кол-во	Лист	№ док.	Подпись	Дата
1.1.1	1	Лист	Горбунова	05.17	
				Стадия	Лист
				ПП	1.2
				Листов	7
Проект планировки участка дороги (основной чертеж) М 1: 2 000				ООО "Арт ВИНД" 2017 г.	