



**СХЕМА ГРАНИЦ ЗОН С ОСОБЫМИ УСЛОВИЯМИ ИСПОЛЬЗОВАНИЯ ТЕРРИТОРИИ
И ОБЪЕКТОВ КУЛЬТУРНОГО НАСЛЕДИЯ М 1: 2 000**
(участок от ул.Хворостянского и пр.Дзержинского до Мысхакского шоссе)

Муниципальное образование
город-герой
НОВОРОССИЙСК

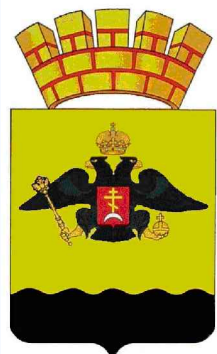

Проект планировки
линейного объекта

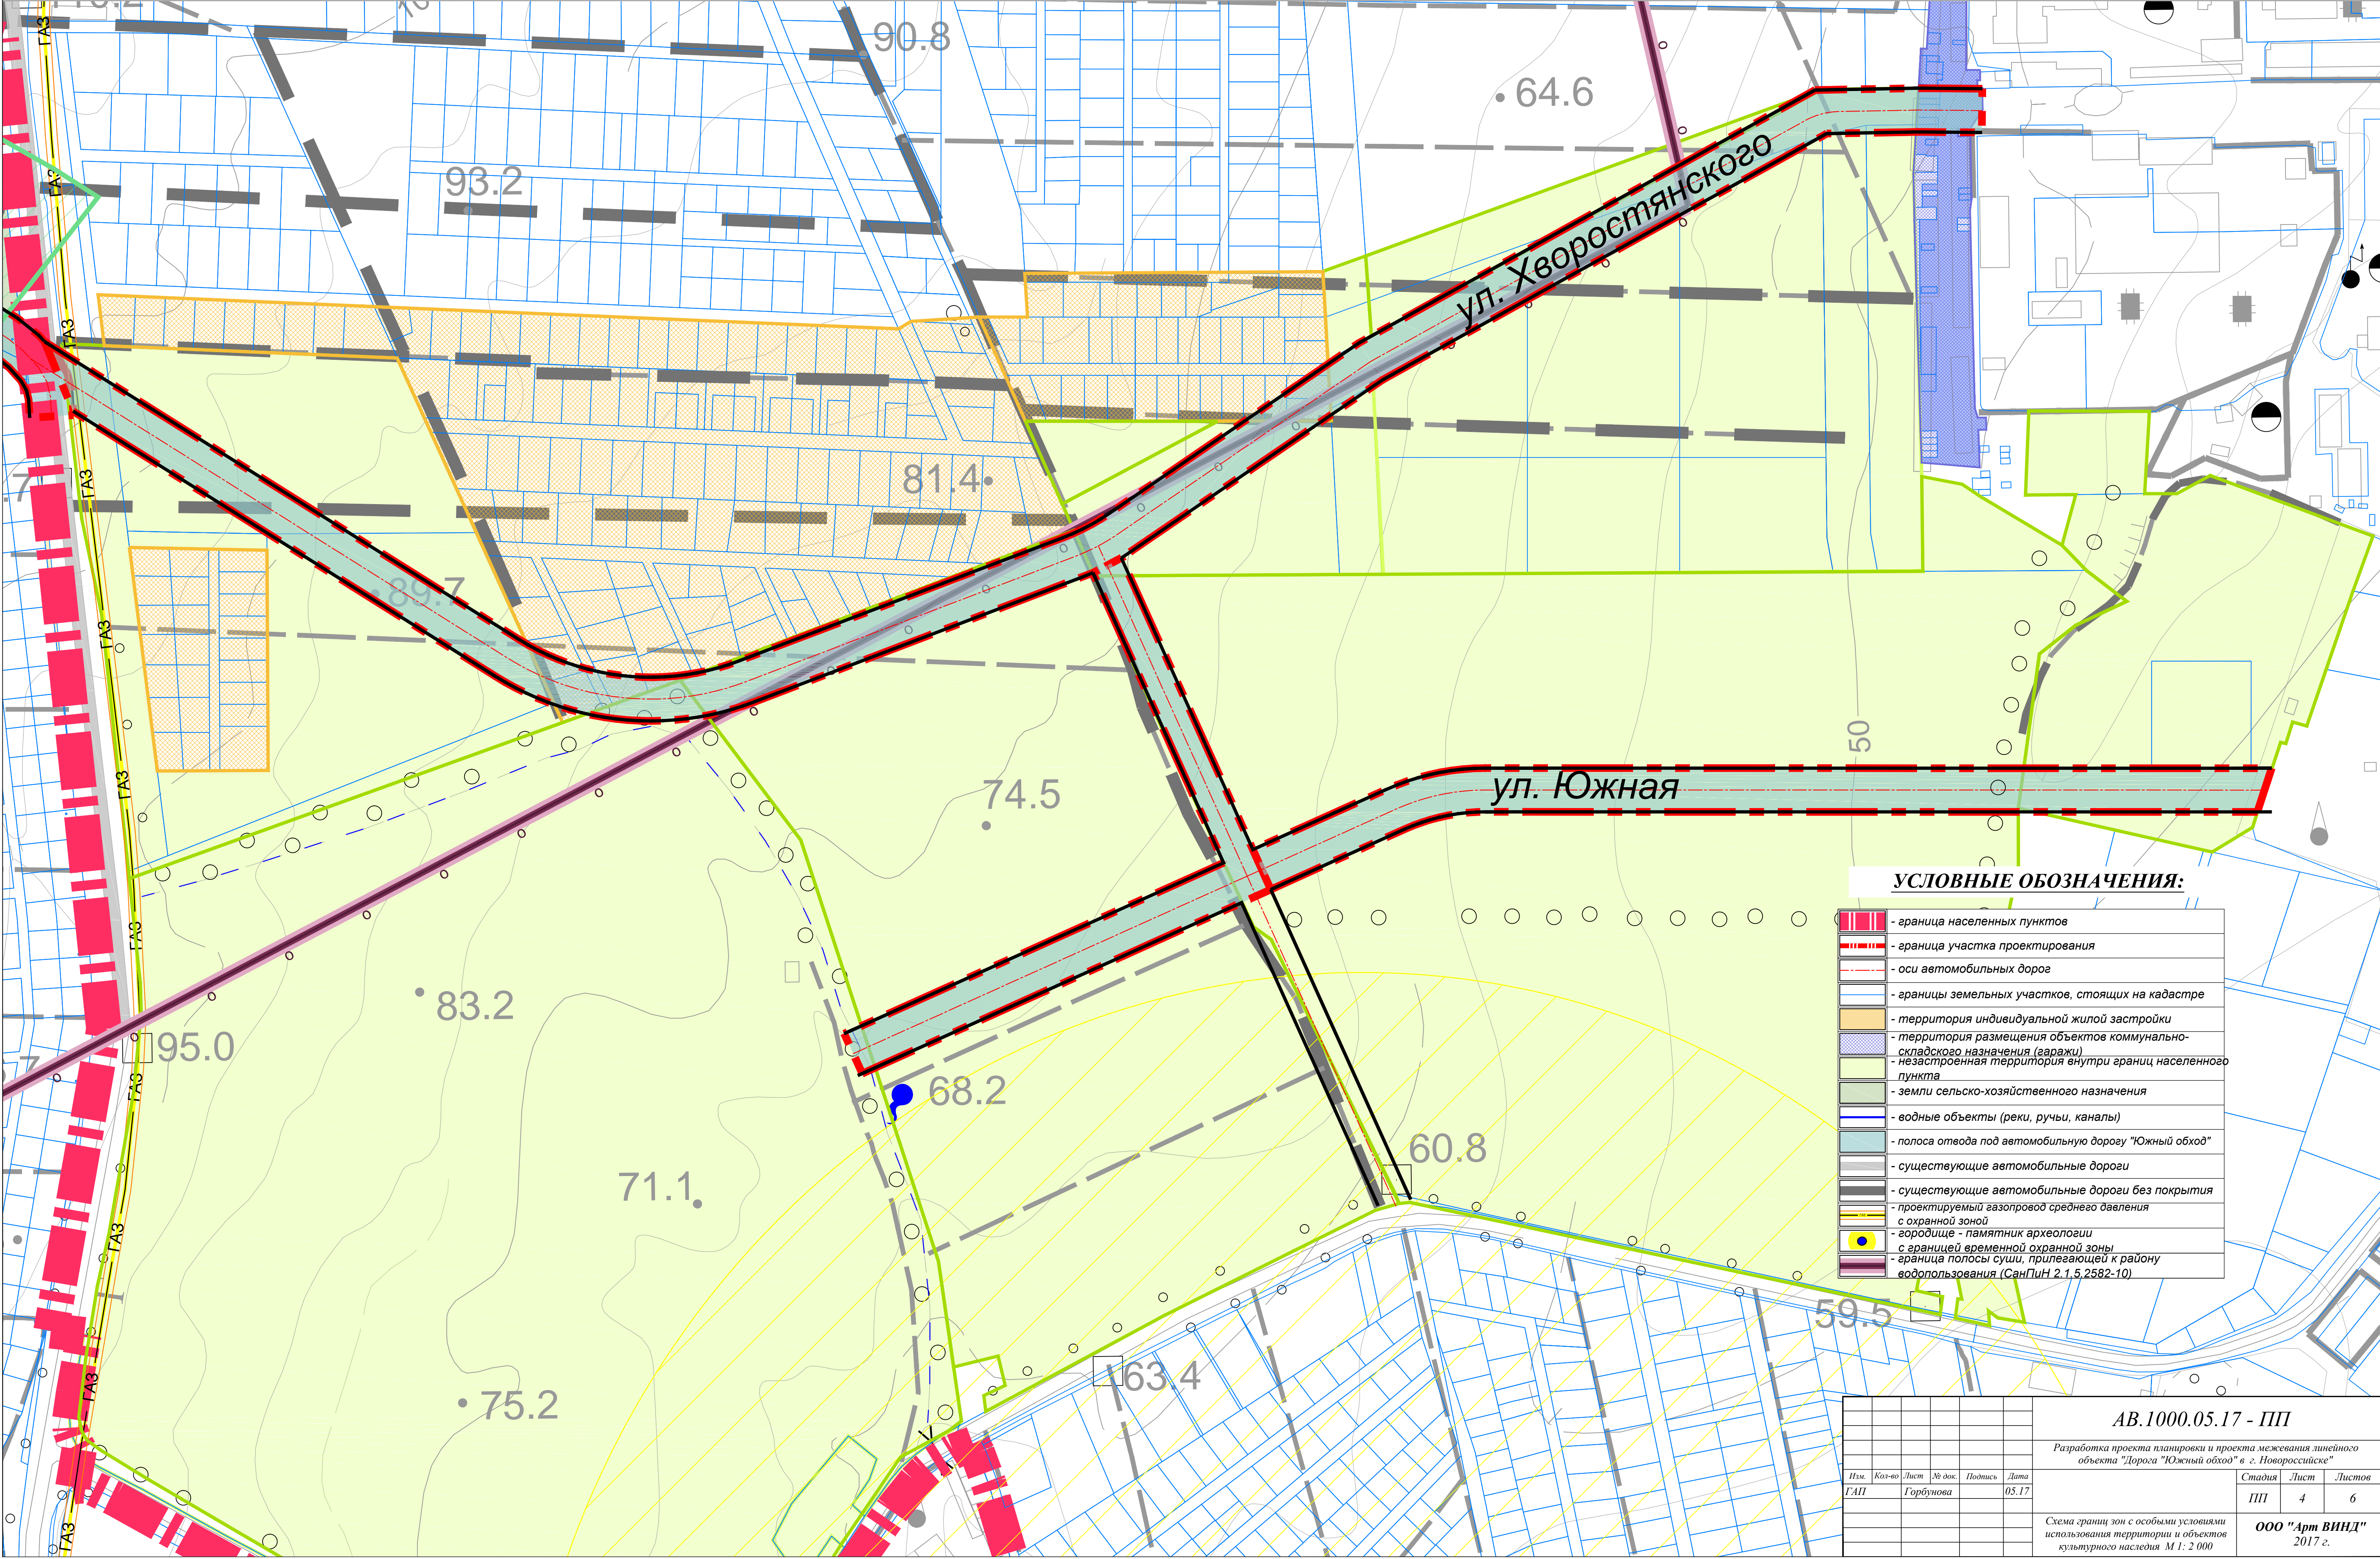

УСЛОВНЫЕ ОБОЗНАЧЕНИЯ:

- граница населенных пунктов
- граница участка проектирования
- оси автомобильных дорог
- границы земельных участков, стоящих на кадастре
- территория индивидуальной жилой застройки
- территория размещения объектов коммунально-складского назначения (гаражи)
- незастроенная территория внутри границ населенного пункта
- земли сельскохозяйственного назначения
- водные объекты (реки, ручьи, каналы)
- полоса отвода под автомобильную дорогу "Южный обход"
- существующие автомобильные дороги
- существующие автомобильные дороги без покрытия
- проектируемый газопровод среднего давления с охранной зоной
- городище - памятник археологии с границей временной охранной зоны
- граница полосы суши, прилегающей к району водопользования (СанПиН 2.1.5.2582-10)

Изм.						АВ.1000.05.17 - ПП		
ГАП						Разработка проекта планировки и проекта межевания линейного объекта "Дорога "Южный обход" в г. Новороссийске"		
Изм.	Кол-во	Лист	№ док.	Подпись	Дата	Стадия	Лист	Листов
ГАП		Горбунова			05.17	ПП	4	6
						Схема границ зон с особыми условиями использования территории и объектов культурного наследия М 1: 2 000		
						ООО "Арт ВИНД" 2017 г.		