


РАЗБИВОЧНЫЙ ЧЕРТЕЖ ОСЕЙ УЛИЧНО-ДОРОЖНОЙ СЕТИ М 1: 5 000

участок дороги от 13 микрорайона в сторону пам. "Непокоренным"

Муниципальное образование
город-герой
НОВОРОССИЙСК

Проект планировки
линейного объекта

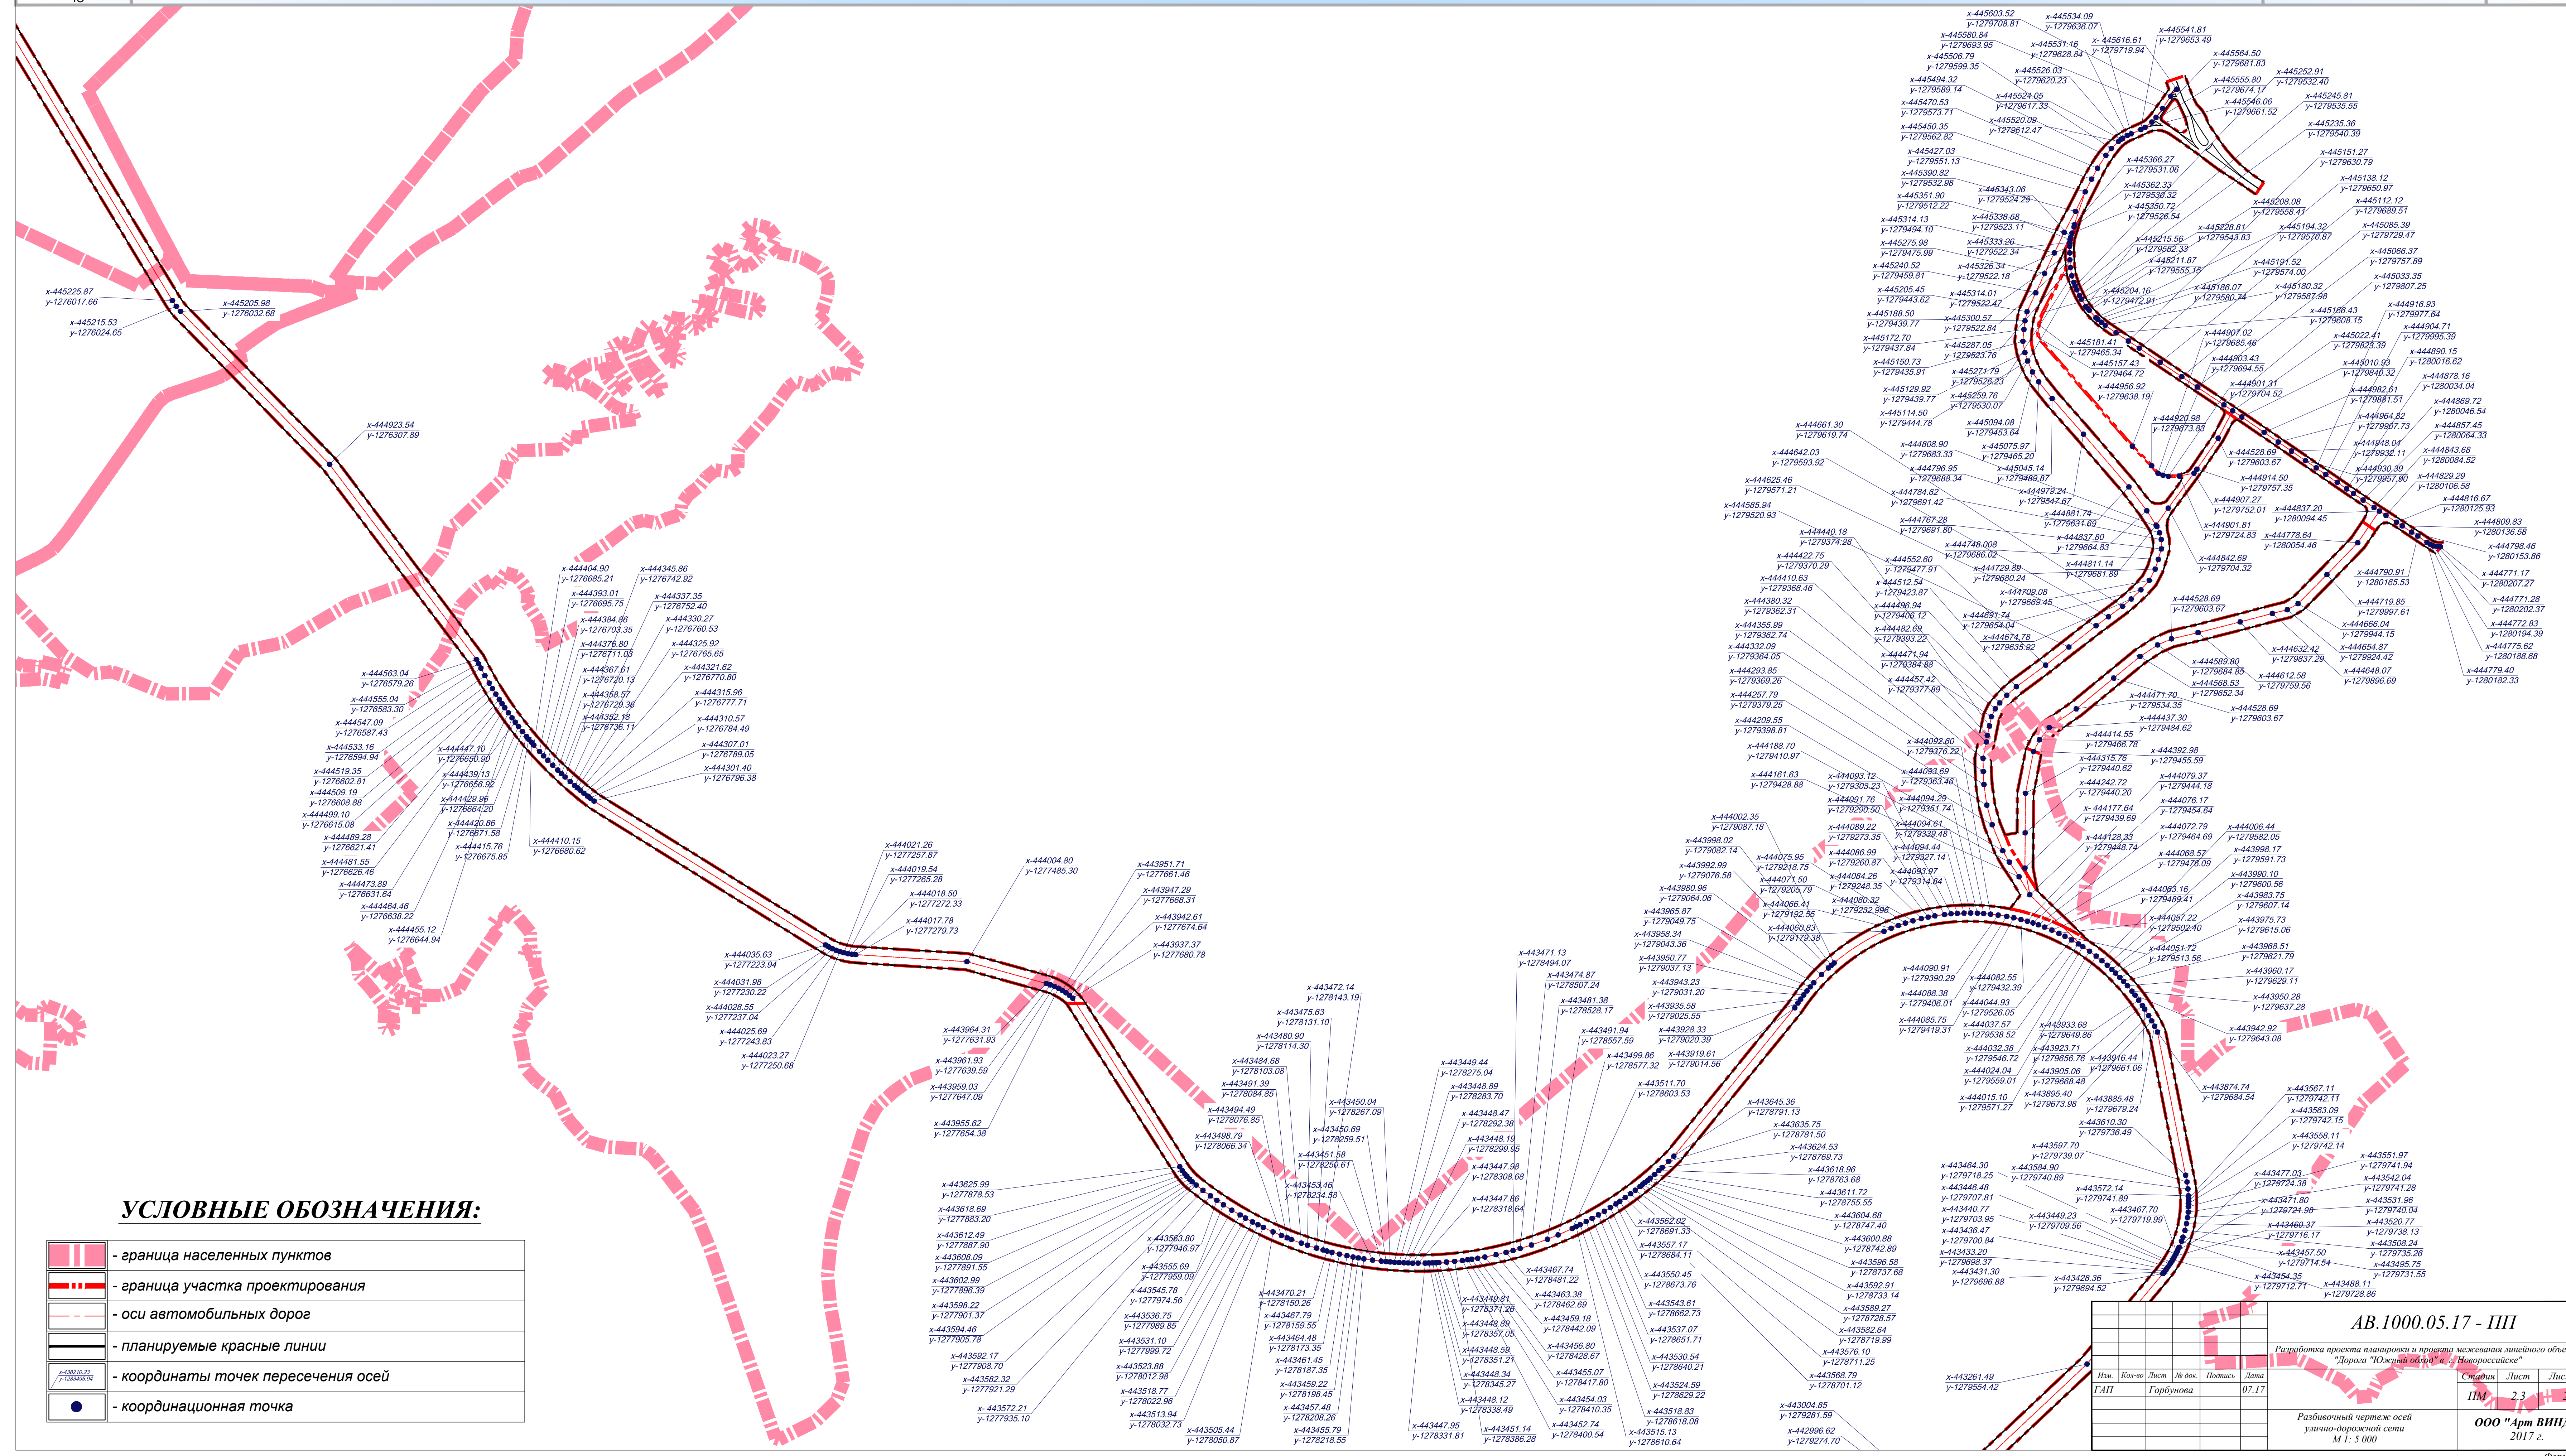

УСЛОВНЫЕ ОБОЗНАЧЕНИЯ:

	- граница населенных пунктов
	- граница участка проектирования
	- оси автомобильных дорог
	- планируемые красные линии
	- координаты точек пересечения осей
	- координационная точка

АВ.1000.05.17 - ПП

Разработка проекта планировки и проекта межевания линейного объекта
"Дорога "Южная обводная" в г. Новороссииске"

Изм. Кол-во Лист № док. Подпись Дата

Г.АП Горбунова 07.17

Стандарт Лист Листов

ПП 2.3 2

Разбивочный чертеж осей
улично-дорожной сети
М 1: 5 000

ООО "Арт ВИНД"
2017 г.

Формат А