


СХЕМА ИСПОЛЬЗОВАНИЯ ТЕРРИТОРИИ В ПЕРИОД  
ПОДГОТОВКИ ПРОЕКТА ПЛАНИРОВКИ М 1: 5 000  
участок дороги от 13 микрорайона до пам. "Непокоренным"

Муниципальное  
образование  
город-герой  
НОВОРОССИЙСК

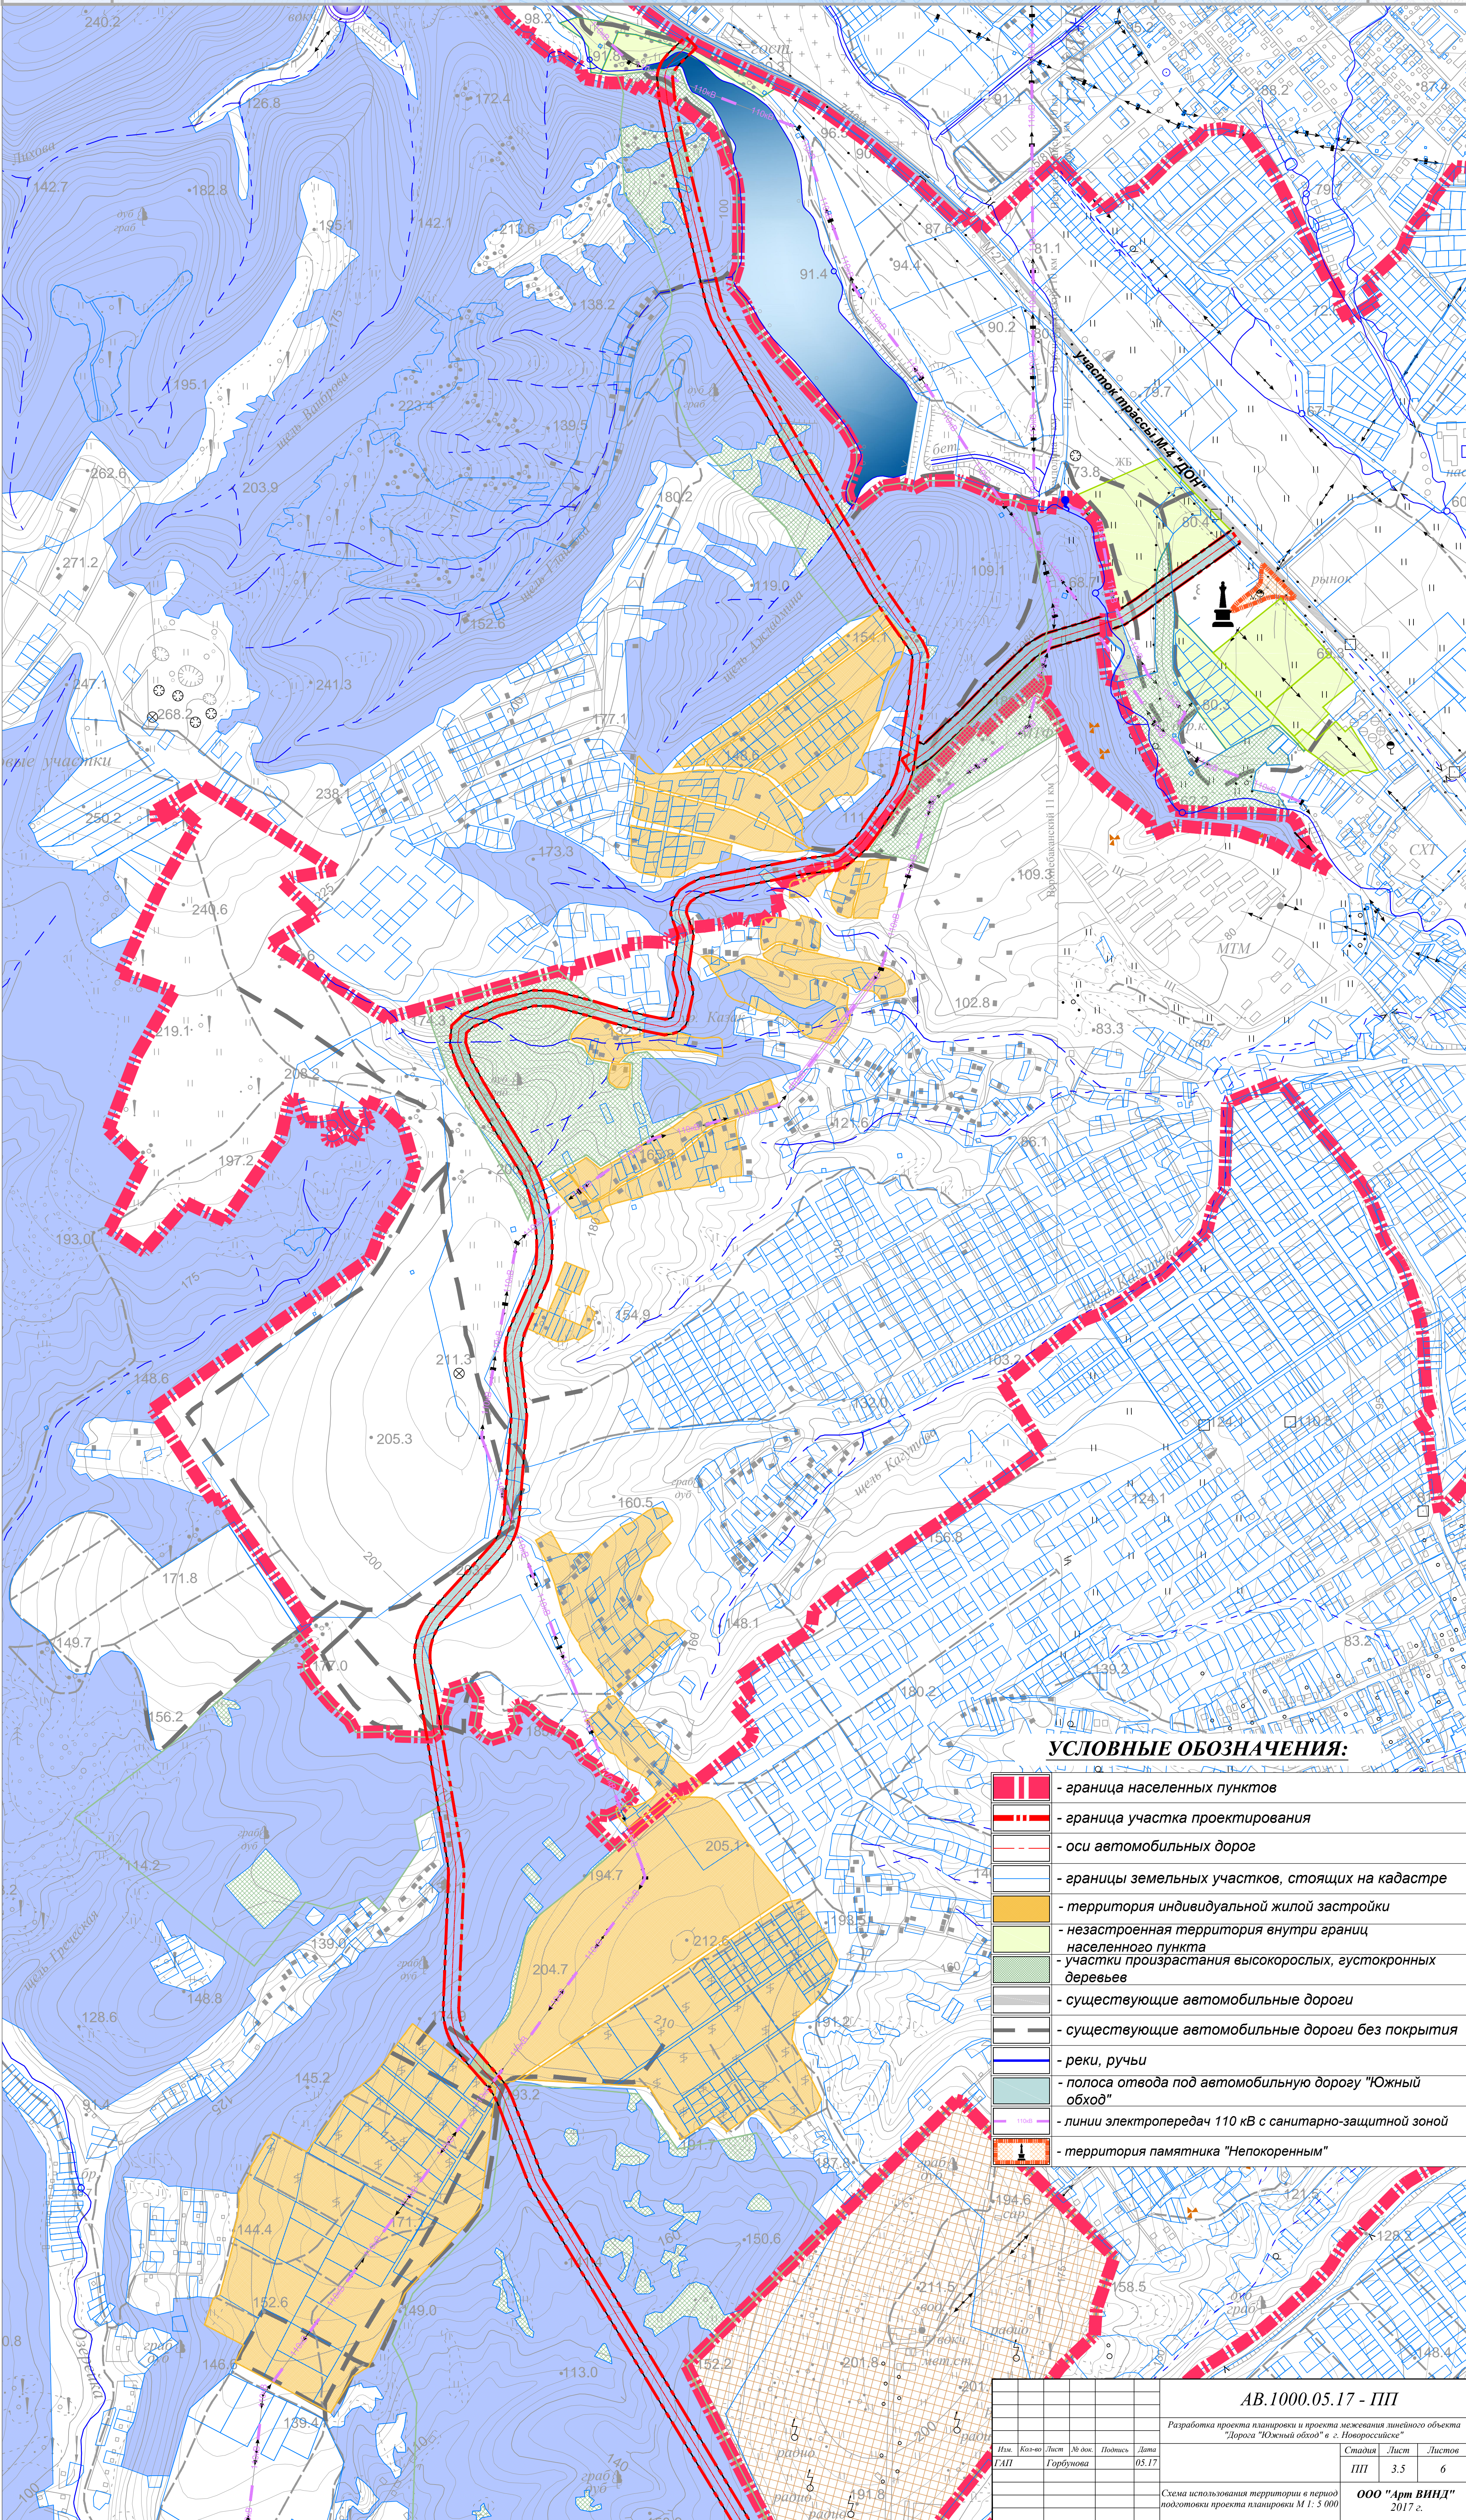

Проект планировки  
линейного объекта



УСЛОВНЫЕ ОБОЗНАЧЕНИЯ:

- граница населенных пунктов
- граница участка проектирования
- оси автомобильных дорог
- границы земельных участков, стоящих на кадастре
- территория индивидуальной жилой застройки
- незастроенная территория внутри границ населенного пункта
- участки произрастания высокорослых, густокронных деревьев
- существующие автомобильные дороги
- существующие автомобильные дороги без покрытия
- реки, ручьи
- полоса отвода под автомобильную дорогу "Южный обход"
- линии электропередач 110 кВ с санитарно-защитной зоной
- территория памятника "Непокоренным"

АВ.1000.05.17 - ПП

Разработка проекта планировки и проекта межевания линейного объекта

"Дорога "Южный обход" в г. Новороссийске"

Изм.	Кол-во	Лист	Ж. док.	Подпись	Дата	Стадия	Лист	Листов
ГАП		Горбунова			05.17	ПП	3.5	6

Схема использования территории в период подготовки проекта планировки М 1: 5 000

ООО "Арт ВИНД" 2017 г.

Формат А1