


# СВОДНАЯ СХЕМА ИНЖЕНЕРНЫХ СЕТЕЙ И СООРУЖЕНИЙ

М 1: 5 000

участок дороги от ш. Мысхакское до клад. "Кабахаха"

Муниципальное  
образование  
город-герой  
НОВОРОССИЙСК

Проект планировки  
линейного объекта

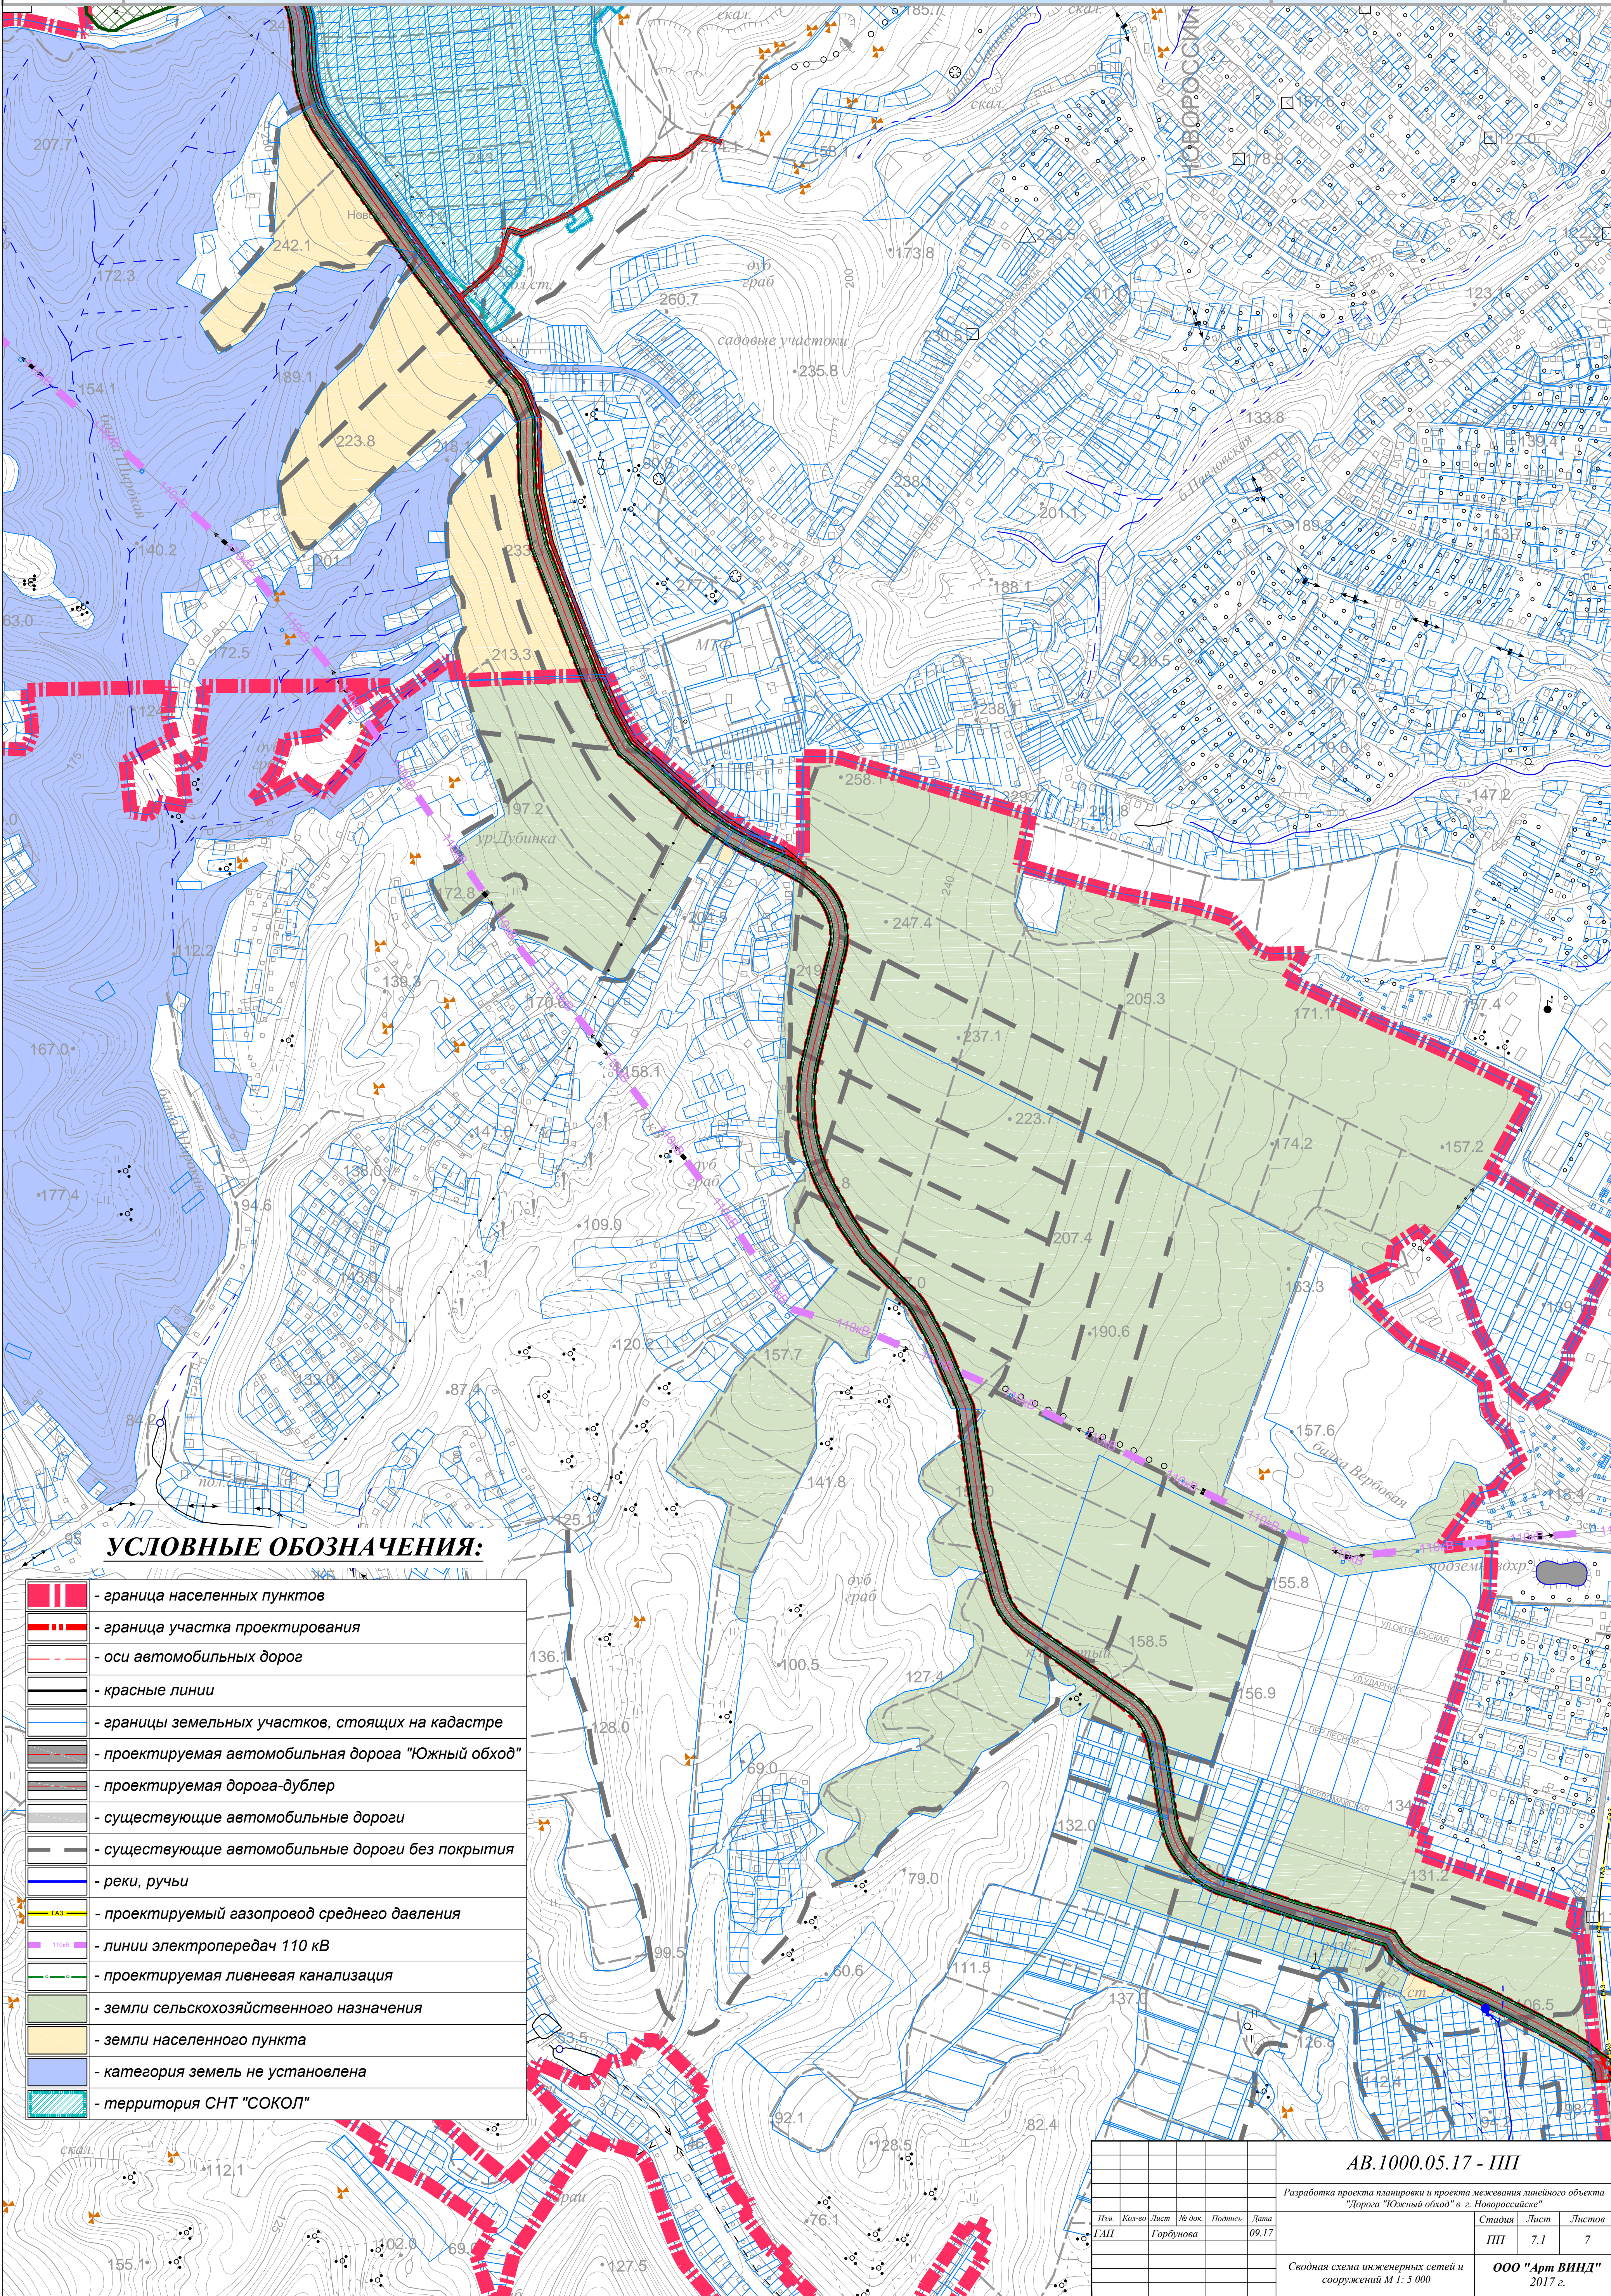

## УСЛОВНЫЕ ОБОЗНАЧЕНИЯ:

|  |  |
|--|--|
|  | - граница населенных пунктов                       |
|  | - граница участка проектирования                   |
|  | - оси автомобильных дорог                          |
|  | - красные линии                                    |
|  | - границы земельных участков, стоящих на кадастре  |
|  | - проектируемая автомобильная дорога "Южный обход" |
|  | - проектируемая дорога-дублер                      |
|  | - существующие автомобильные дороги                |
|  | - существующие автомобильные дороги без покрытия   |
|  | - реки, ручьи                                      |
|  | - проектируемый газопровод среднего давления       |
|  | - линии электропередач 110 кВ                      |
|  | - проектируемая ливневая канализация               |
|  | - земли сельскохозяйственного назначения           |
|  | - земли населенного пункта                         |
|  | - категория земель не установлена                  |
|  | - территория СНТ "СОКОЛ"                           |

АВ.1000.05.17 - ПП

Разработка проекта планировки и проекта межевания линейного объекта

"Дорога "Южный обход" в г. Новороссийске"

Изм. Кол-во Лист № док. Подпись Дата

ГЛАП Горбунова 09.17

Стация Лист Листов

ПП 7.1 7

Сводная схема инженерных сетей и сооружений М 1: 5 000

ООО "Арт ВИНД" 2017 г.