


СХЕМА ИСПОЛЬЗОВАНИЯ ТЕРРИТОРИИ В ПЕРИОД ПОДГОТОВКИ ПРОЕКТА ПЛАНИРОВКИ М 1: 2 000
(участок от ул.Хворостянского и пр.Дзержинского до Мысхакского шоссе)

Муниципальное образование
город-герой
НОВОРОССИЙСК
Проект планировки
линейного объекта

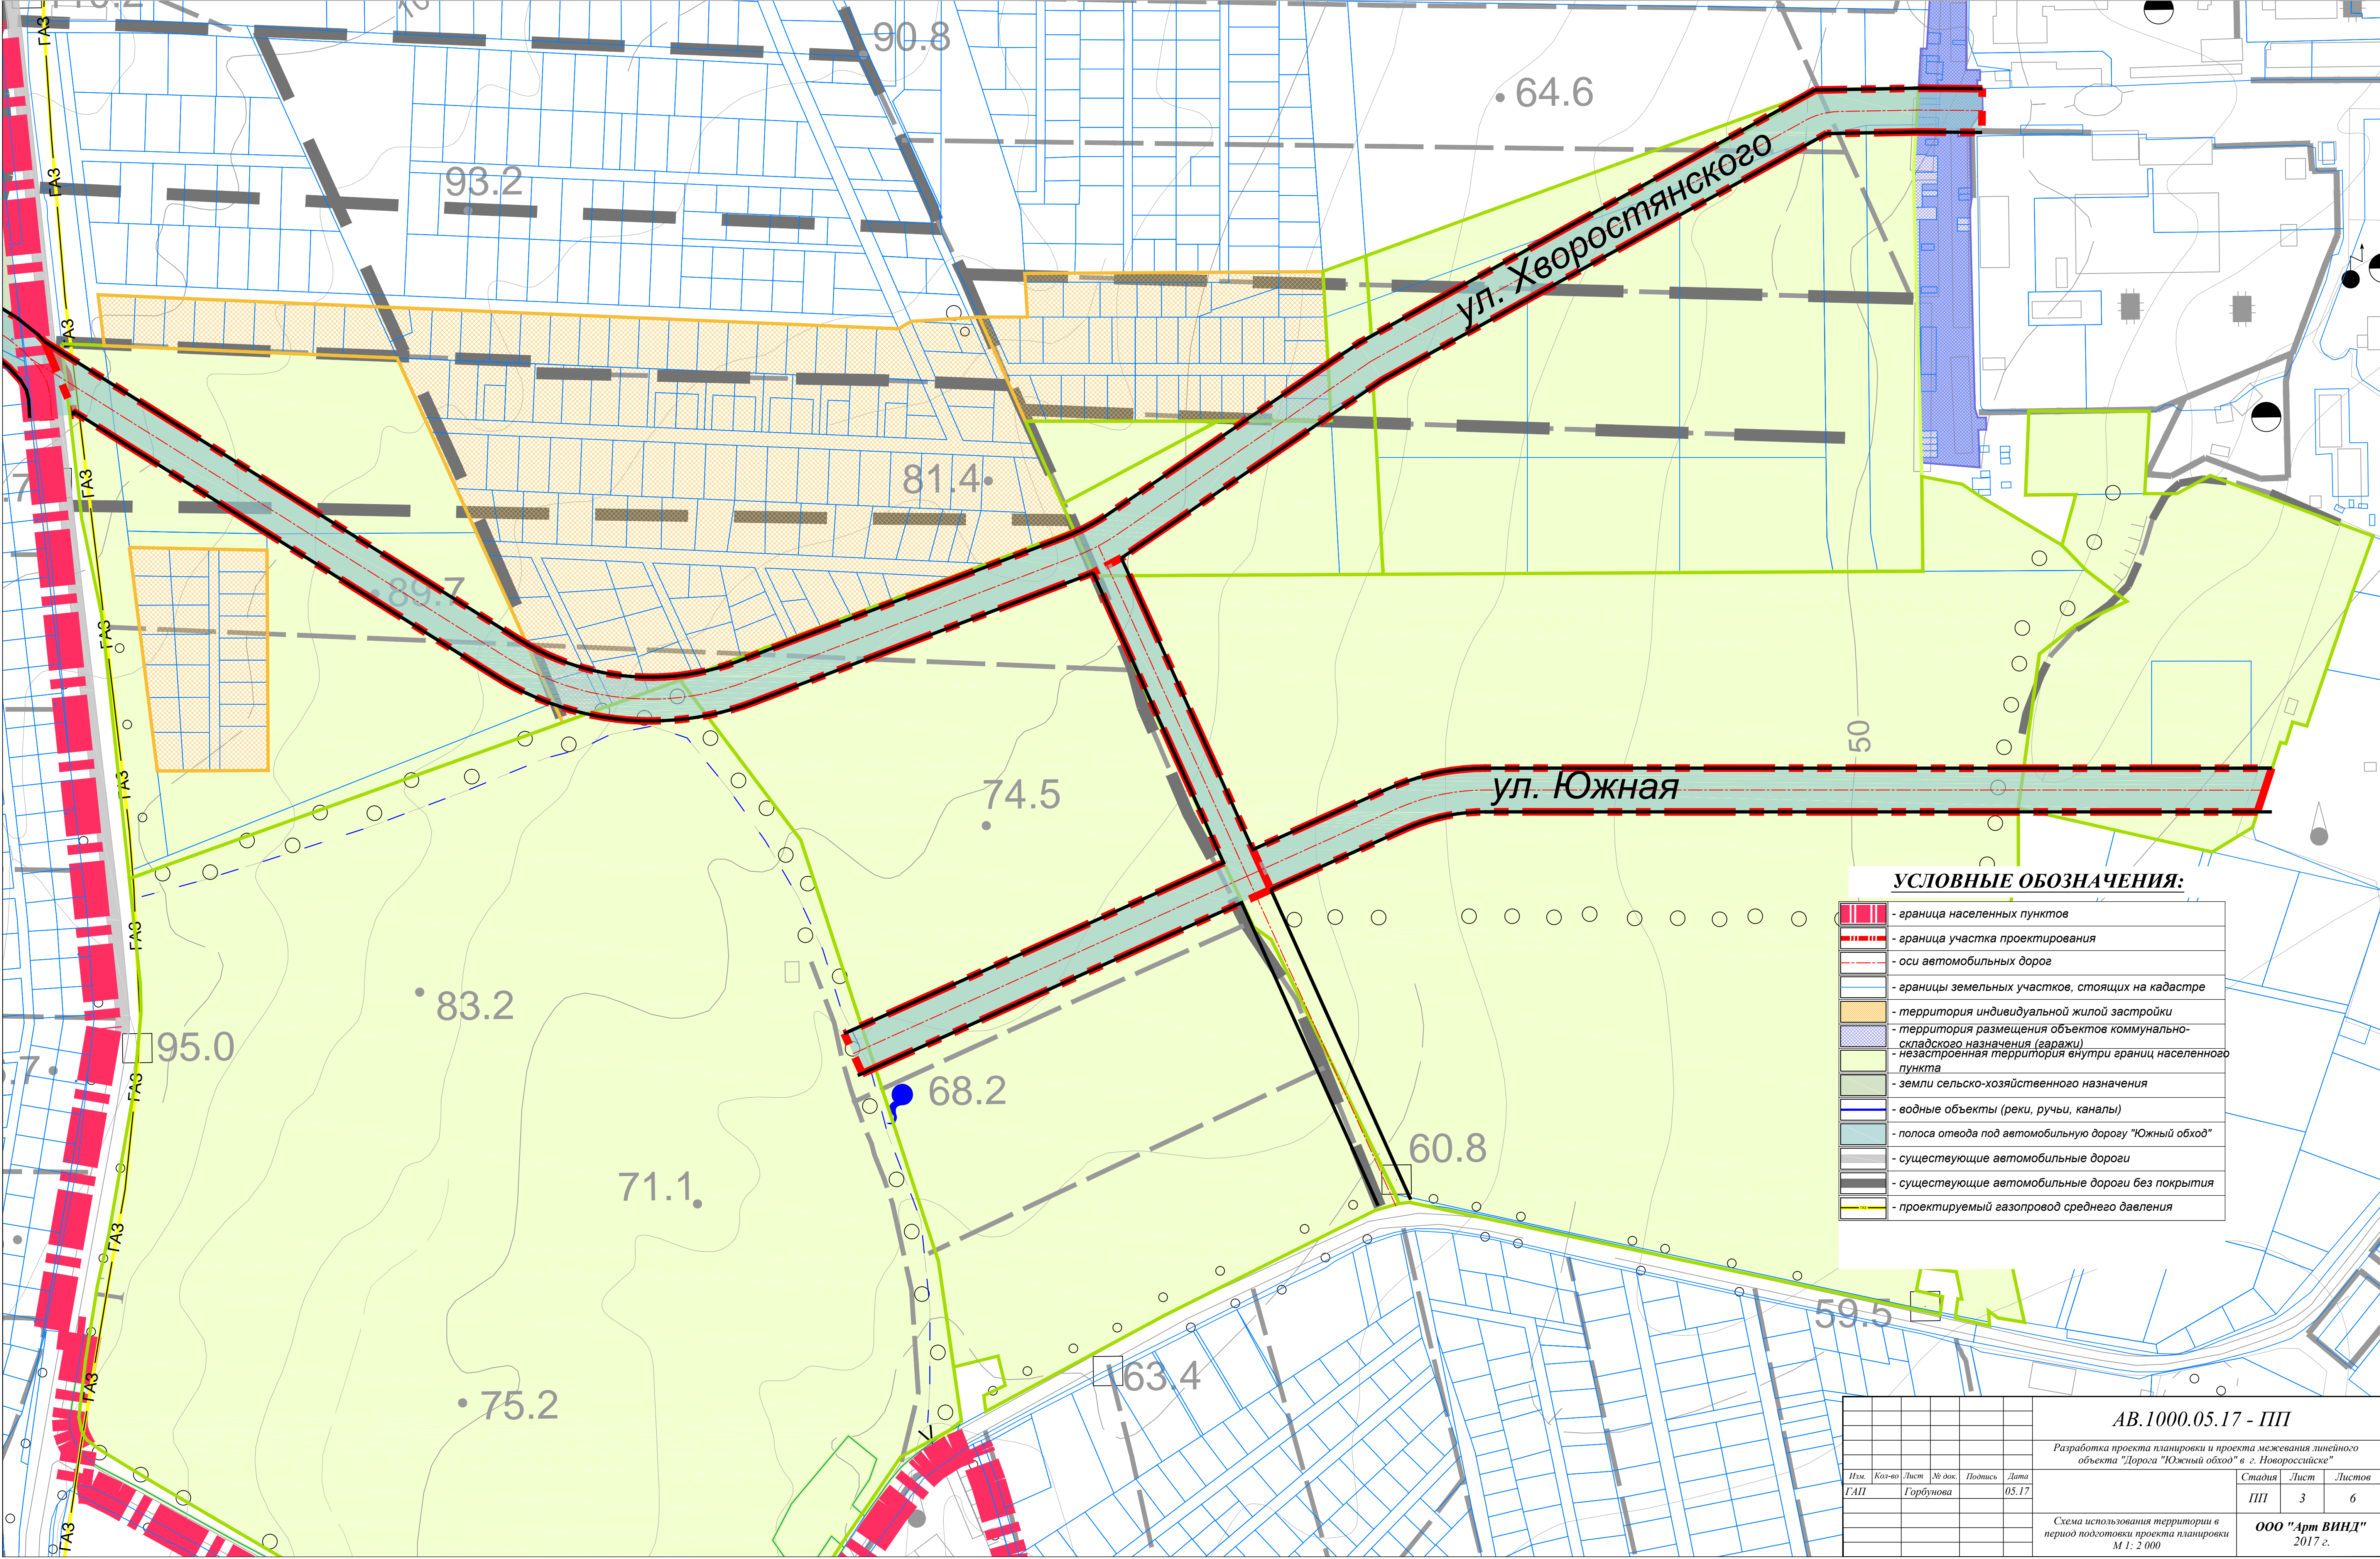

УСЛОВНЫЕ ОБОЗНАЧЕНИЯ:

- граница населенных пунктов
- граница участка проектирования
- оси автомобильных дорог
- границы земельных участков, стоящих на кадастре
- территория индивидуальной жилой застройки
- территория размещения объектов коммунально-складского назначения (гаражи)
- незастроенная территория внутри границ населенного пункта
- земли сельскохозяйственного назначения
- водные объекты (реки, ручьи, каналы)
- полоса отвода под автомобильную дорогу "Южный обход"
- существующие автомобильные дороги
- существующие автомобильные дороги без покрытия
- проектируемый газопровод среднего давления

Изм.						АВ.1000.05.17 - ПП		
Разработка проекта планировки и проекта межевания линейного объекта "Дорога "Южный обход" в г. Новороссийске"						Стадия		
ГАП						Лист		
Горбунова						Листов		
05.17						ПП		
Схема использования территории в период подготовки проекта планировки М 1: 2 000						3		
						6		
						ООО "Арт ВИНД"		
						2017 г.		
						Формат А1		