


# РАЗБИВОЧНЫЙ ЧЕРТЕЖ ОСЕЙ УЛИЧНО-ДОРОЖНОЙ СЕТИ

## М 1: 5 000

### участок дороги от 13 микрорайона до пам. "Непокоренным"

Муниципальное образование  
**город-герой**  
**НОВОРОССИЙСК**

Проект планировки  
линейного объекта

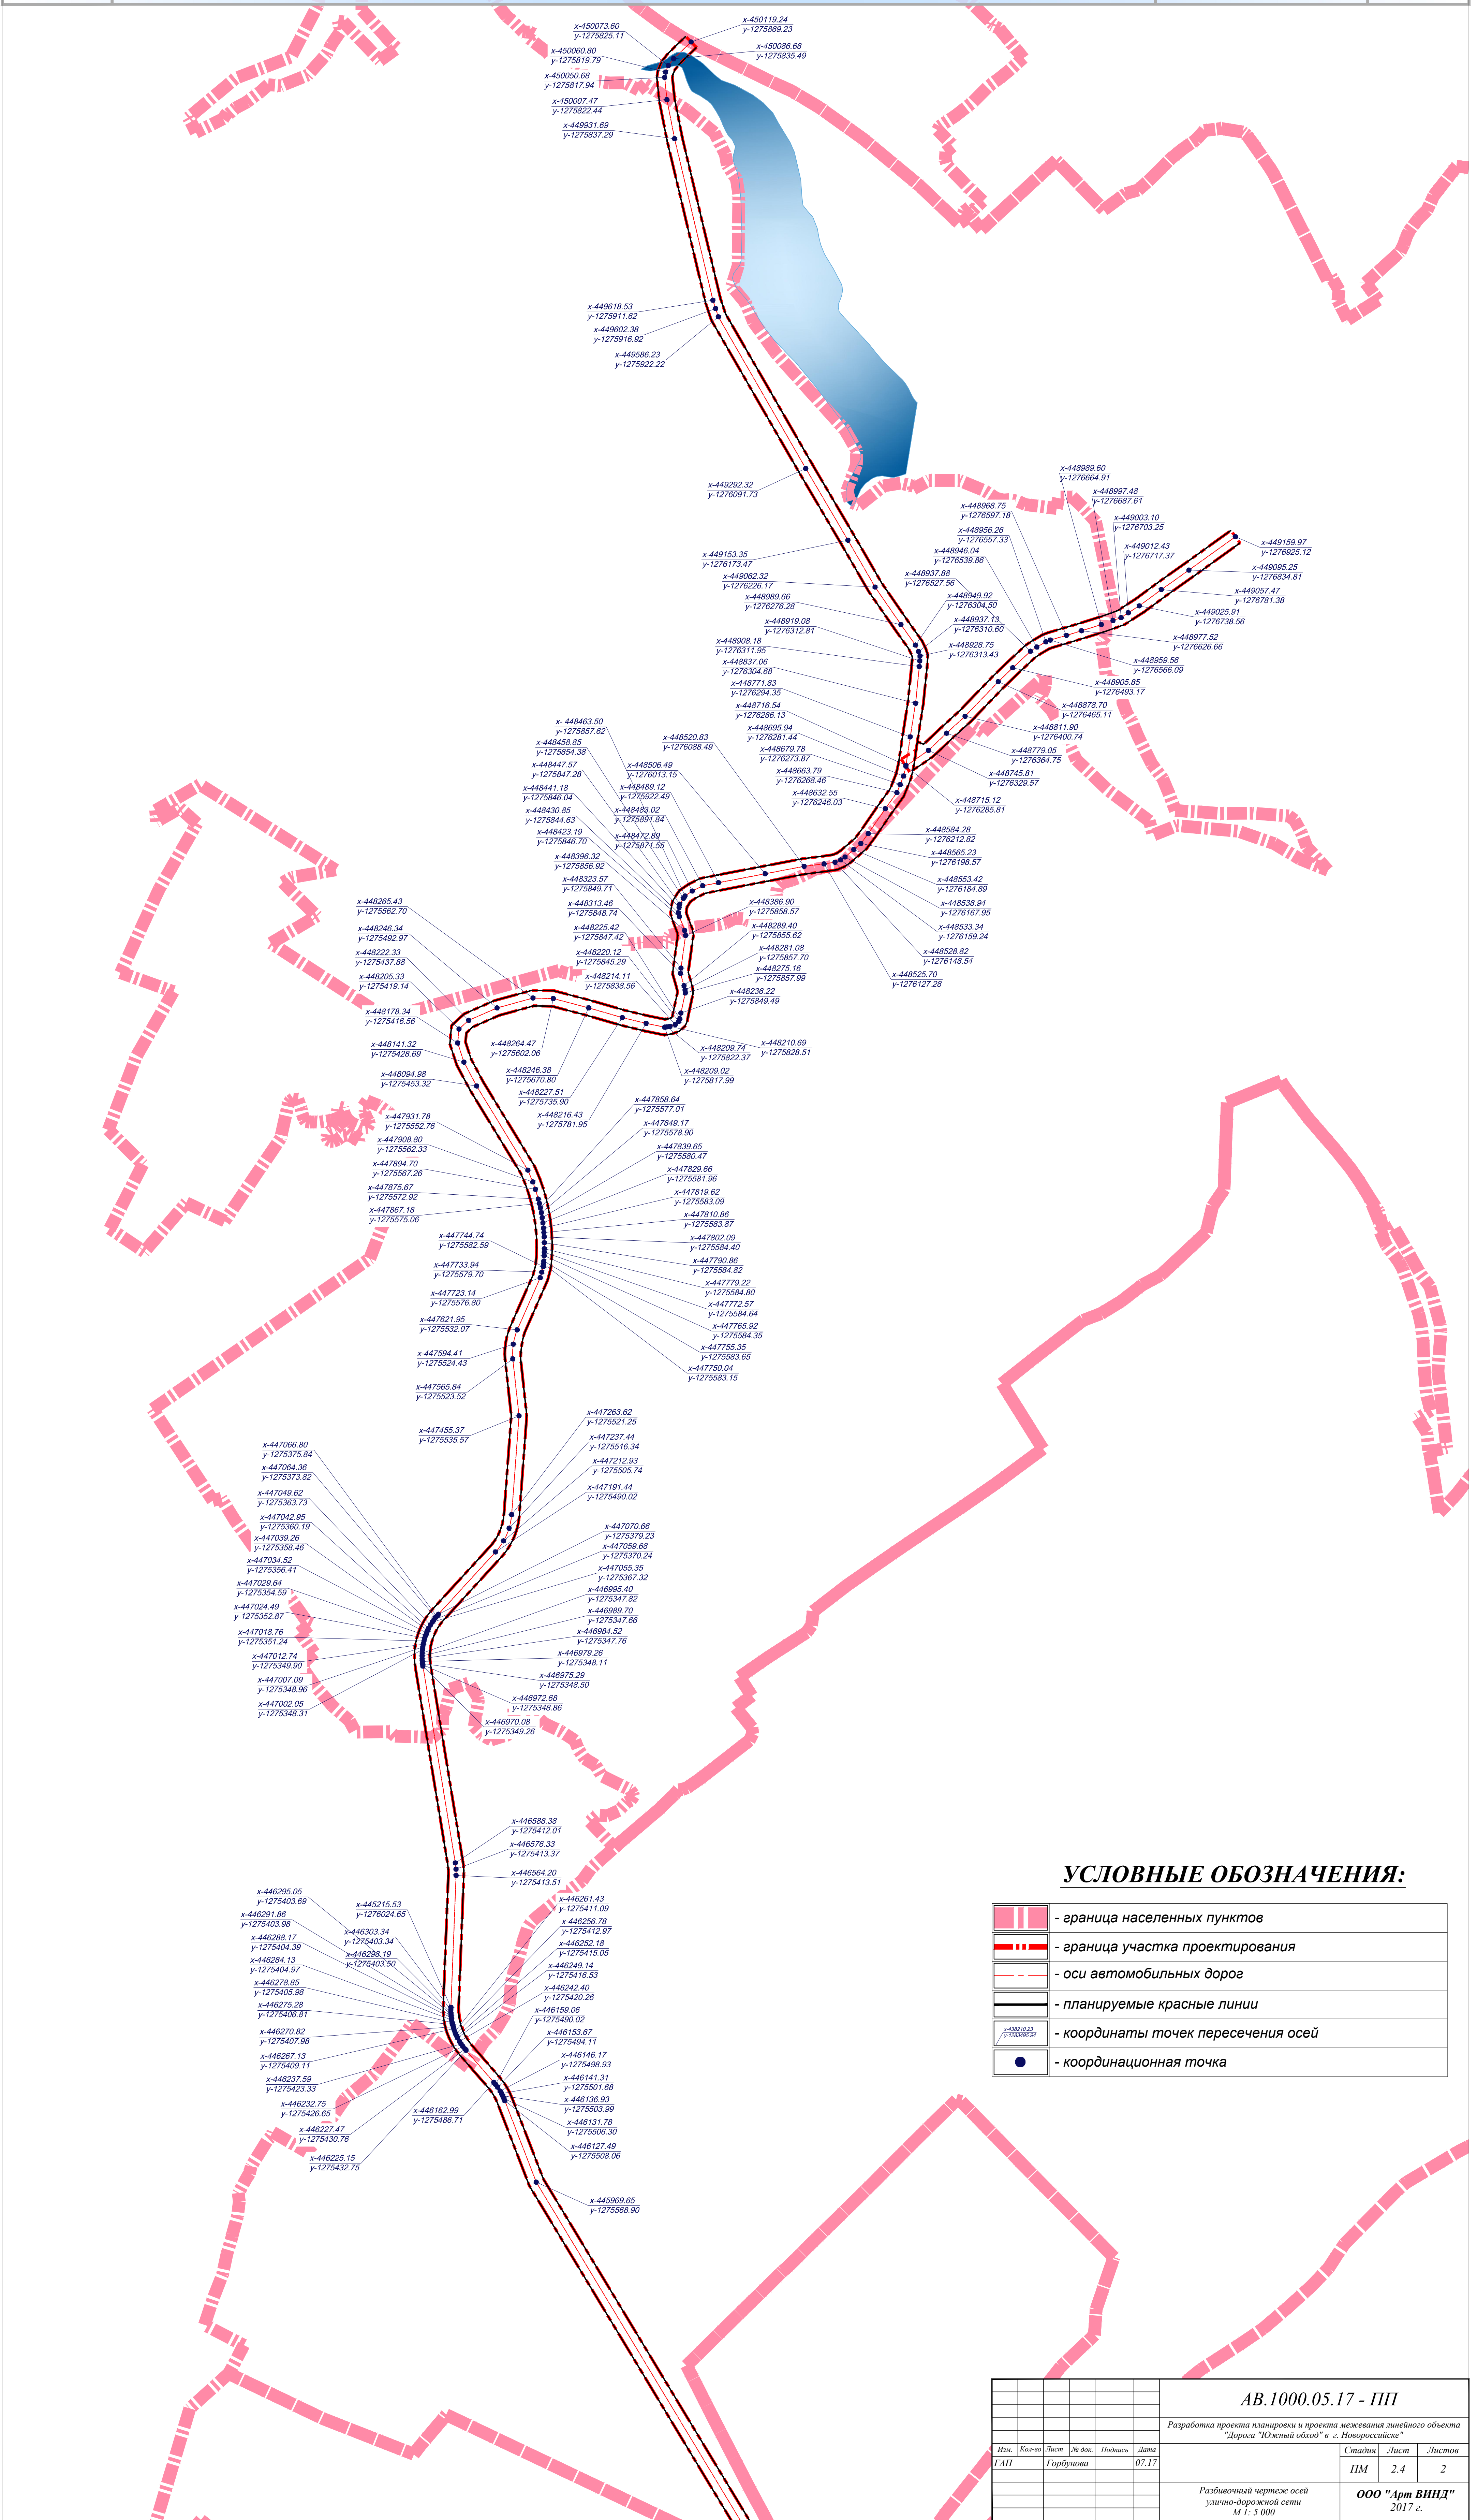

#### УСЛОВНЫЕ ОБОЗНАЧЕНИЯ:

	- граница населенных пунктов
	- граница участка проектирования
	- оси автомобильных дорог
	- планируемые красные линии
	- координаты точек пересечения осей
	- координатная точка

АВ.1000.05.17 - ПП					
Разработка проекта планировки и проекта межевания линейного объекта "Дорога "Южный обход" в г. Новороссийске"					
Изм.	Кол-во	Лист	№ док.	Подпись	Дата
ГАП	Горбунова				07.17
Разбивочный чертеж осей улично-дорожной сети М 1: 5 000				Стадия	Листов
				ПМ	2.4 2
				ООО "Арт ВИНД" 2017 г.	