


СВОДНАЯ СХЕМА ИНЖЕНЕРНЫХ СЕТЕЙ И СООРУЖЕНИЙ

М 1: 5 000

участок дороги от 13 микрорайона до пам. "Непокоренным"

Муниципальное
образование
город-герой
НОВОРОССИЙСК

Проект планировки
линейного объекта

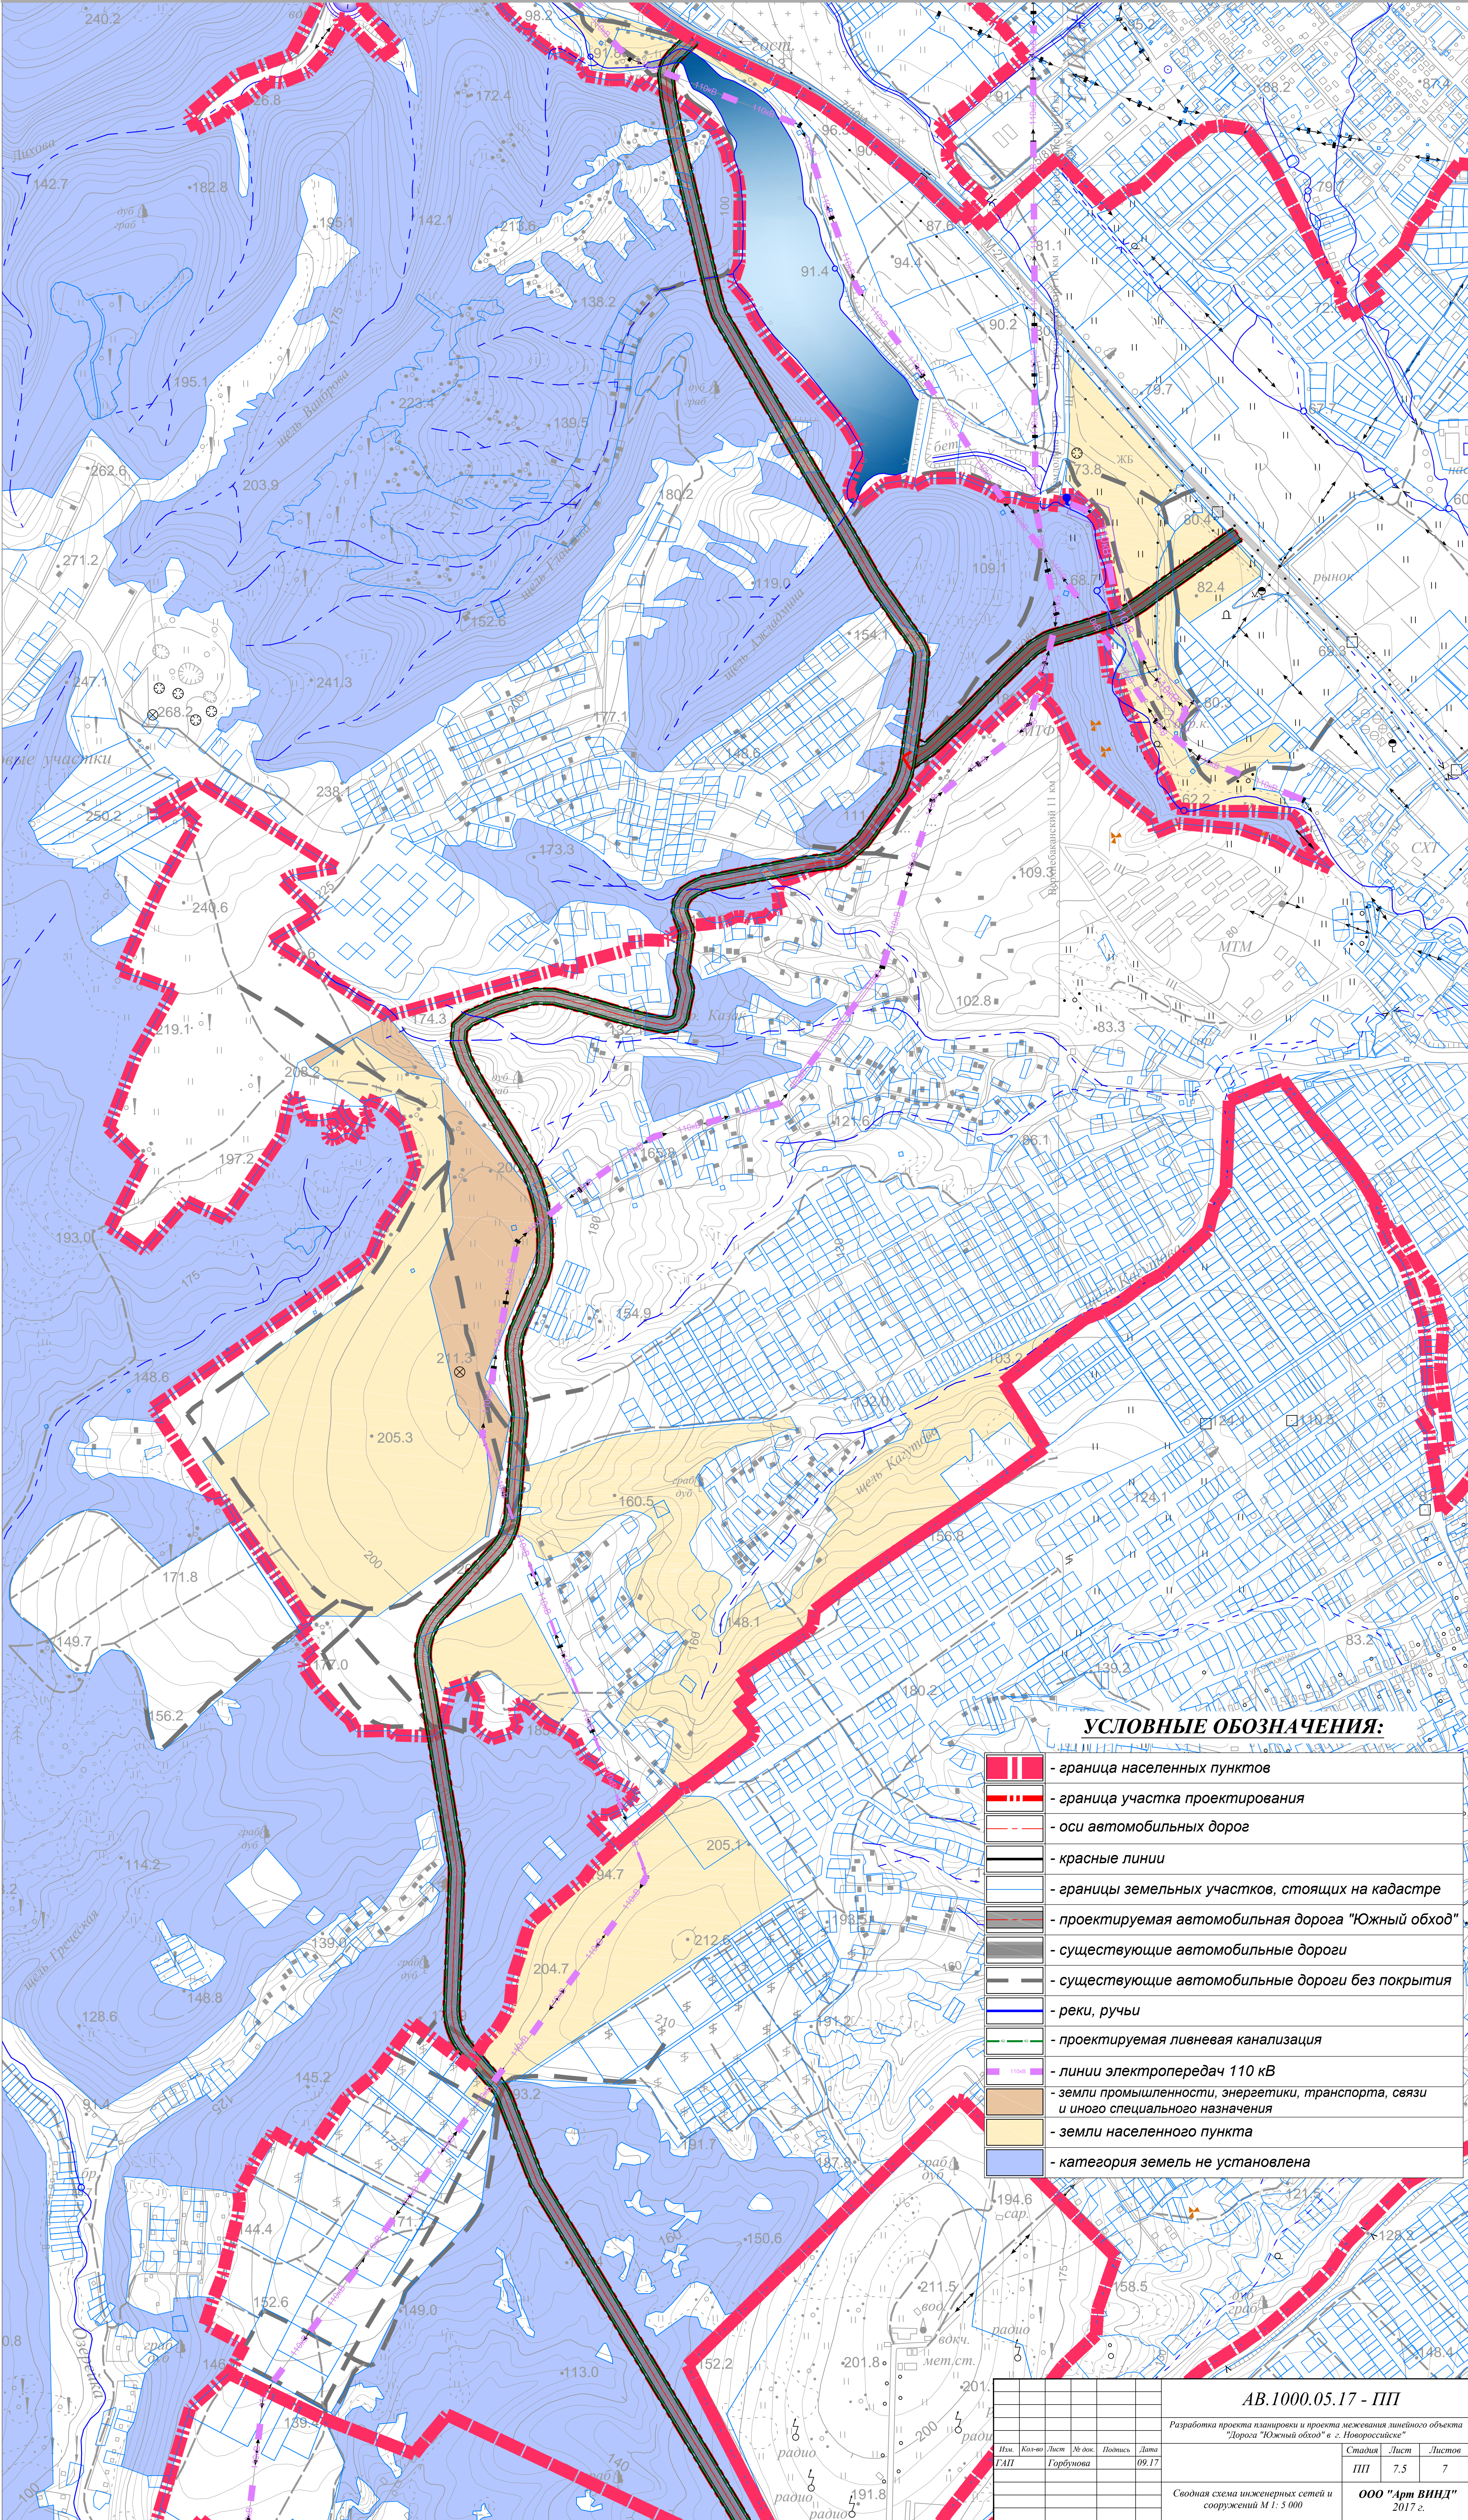

УСЛОВНЫЕ ОБОЗНАЧЕНИЯ:

	- граница населенных пунктов
	- граница участка проектирования
	- оси автомобильных дорог
	- красные линии
	- границы земельных участков, стоящих на кадастре
	- проектируемая автомобильная дорога "Южный обход"
	- существующие автомобильные дороги
	- существующие автомобильные дороги без покрытия
	- реки, ручьи
	- проектируемая ливневая канализация
	- линии электропередач 110 кВ
	- земли промышленности, энергетики, транспорта, связи и иного специального назначения
	- земли населенного пункта
	- категория земель не установлена

						АВ.1000.05.17 - ПП		
						Разработка проекта планировки и проекта межевания линейного объекта "Дорога "Южный обход" в г. Новоросси́йске"		
Изм.	Кол-во	Лист	Ж.доп.	Подпись	Дата	Стадия	Лист	Листов
ГАП		Горбунова			09.17	ПП	7.5	7
						Сводная схема инженерных сетей и сооружений М 1: 5 000		
						ООО "Арт ВИНД" 2017 г.		