
Муниципальное образование  
**город-герой**  
**НОВОРОССИЙСК**

### Проект планировки линейного объекта

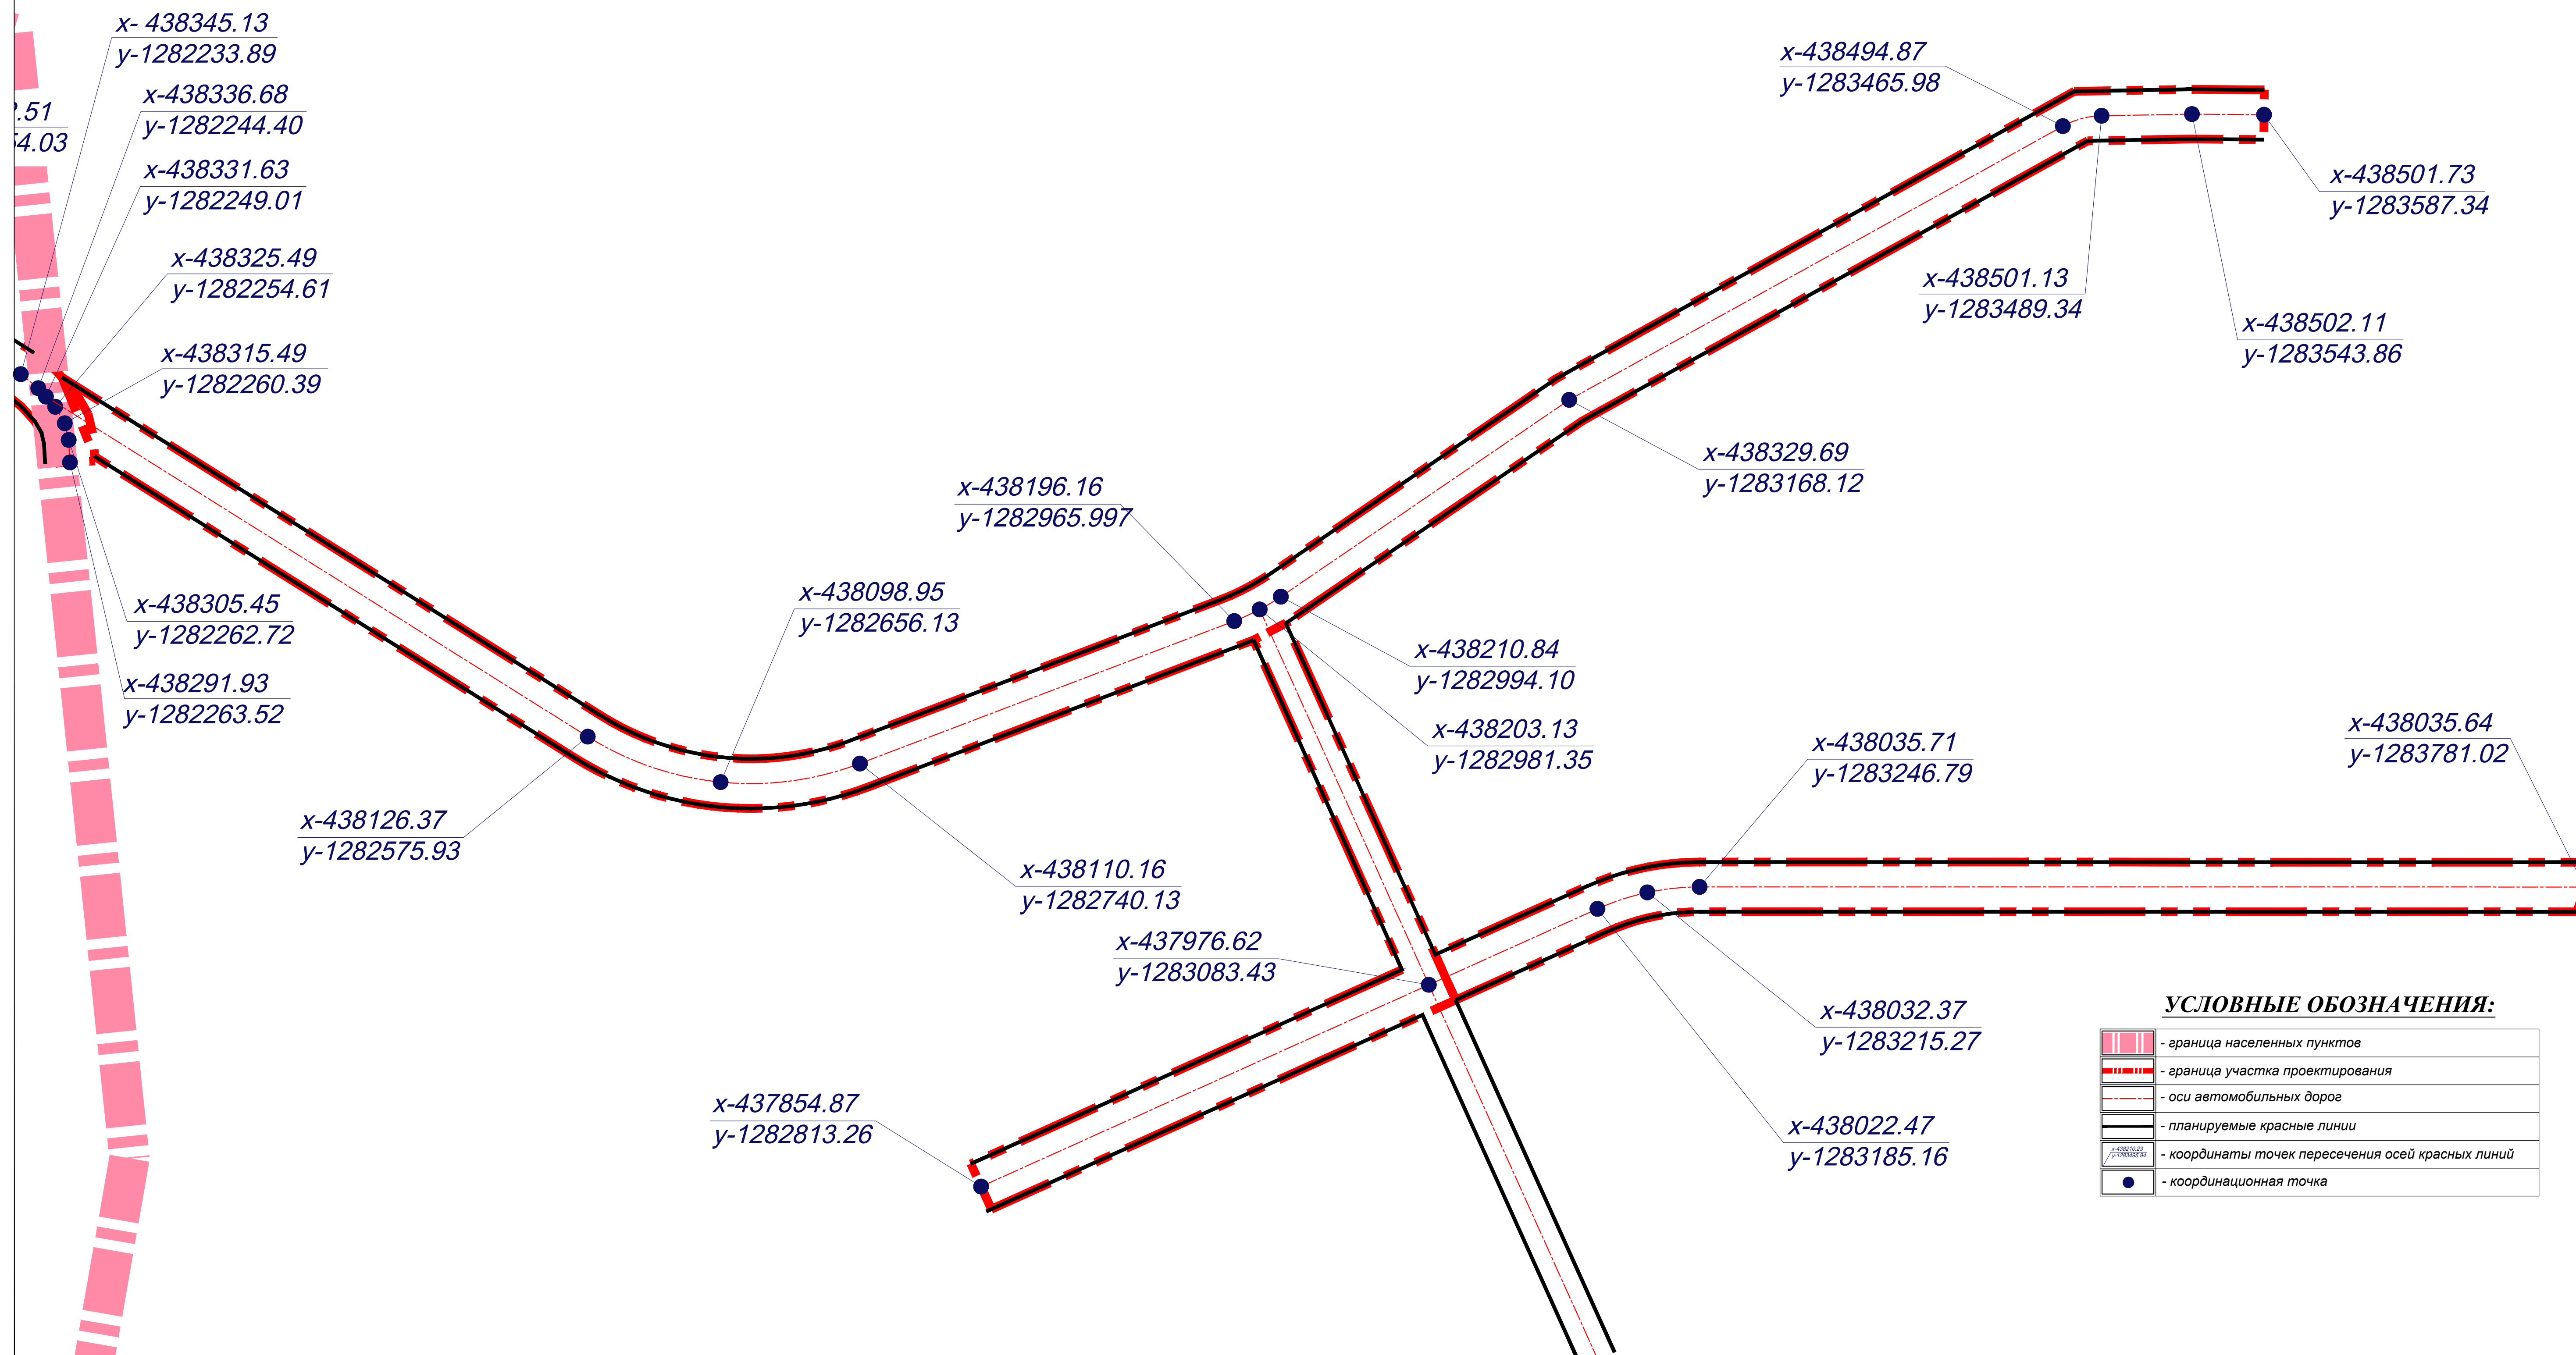

						<b>АВ.1000.05.17 - ПП</b>		
						<i>Разработка проекта планировки и проекта межевания линейного объекта "Дорога "Южный обход" в г. Новороссийске"</i>		
Изм.	Кол-во	Лист	№ док.	Подпись	Дата	Стадия	Лист	Листов
ГАП		Горбунова			07.17	ПМ	2	2
						<b>ООО "Арт ВИНД"</b> 2017 г.		

Forma