
Муниципальное  
образование  
город-герой  
**НОВОРОССИЙСК**

## Проект планировки линейного объекта

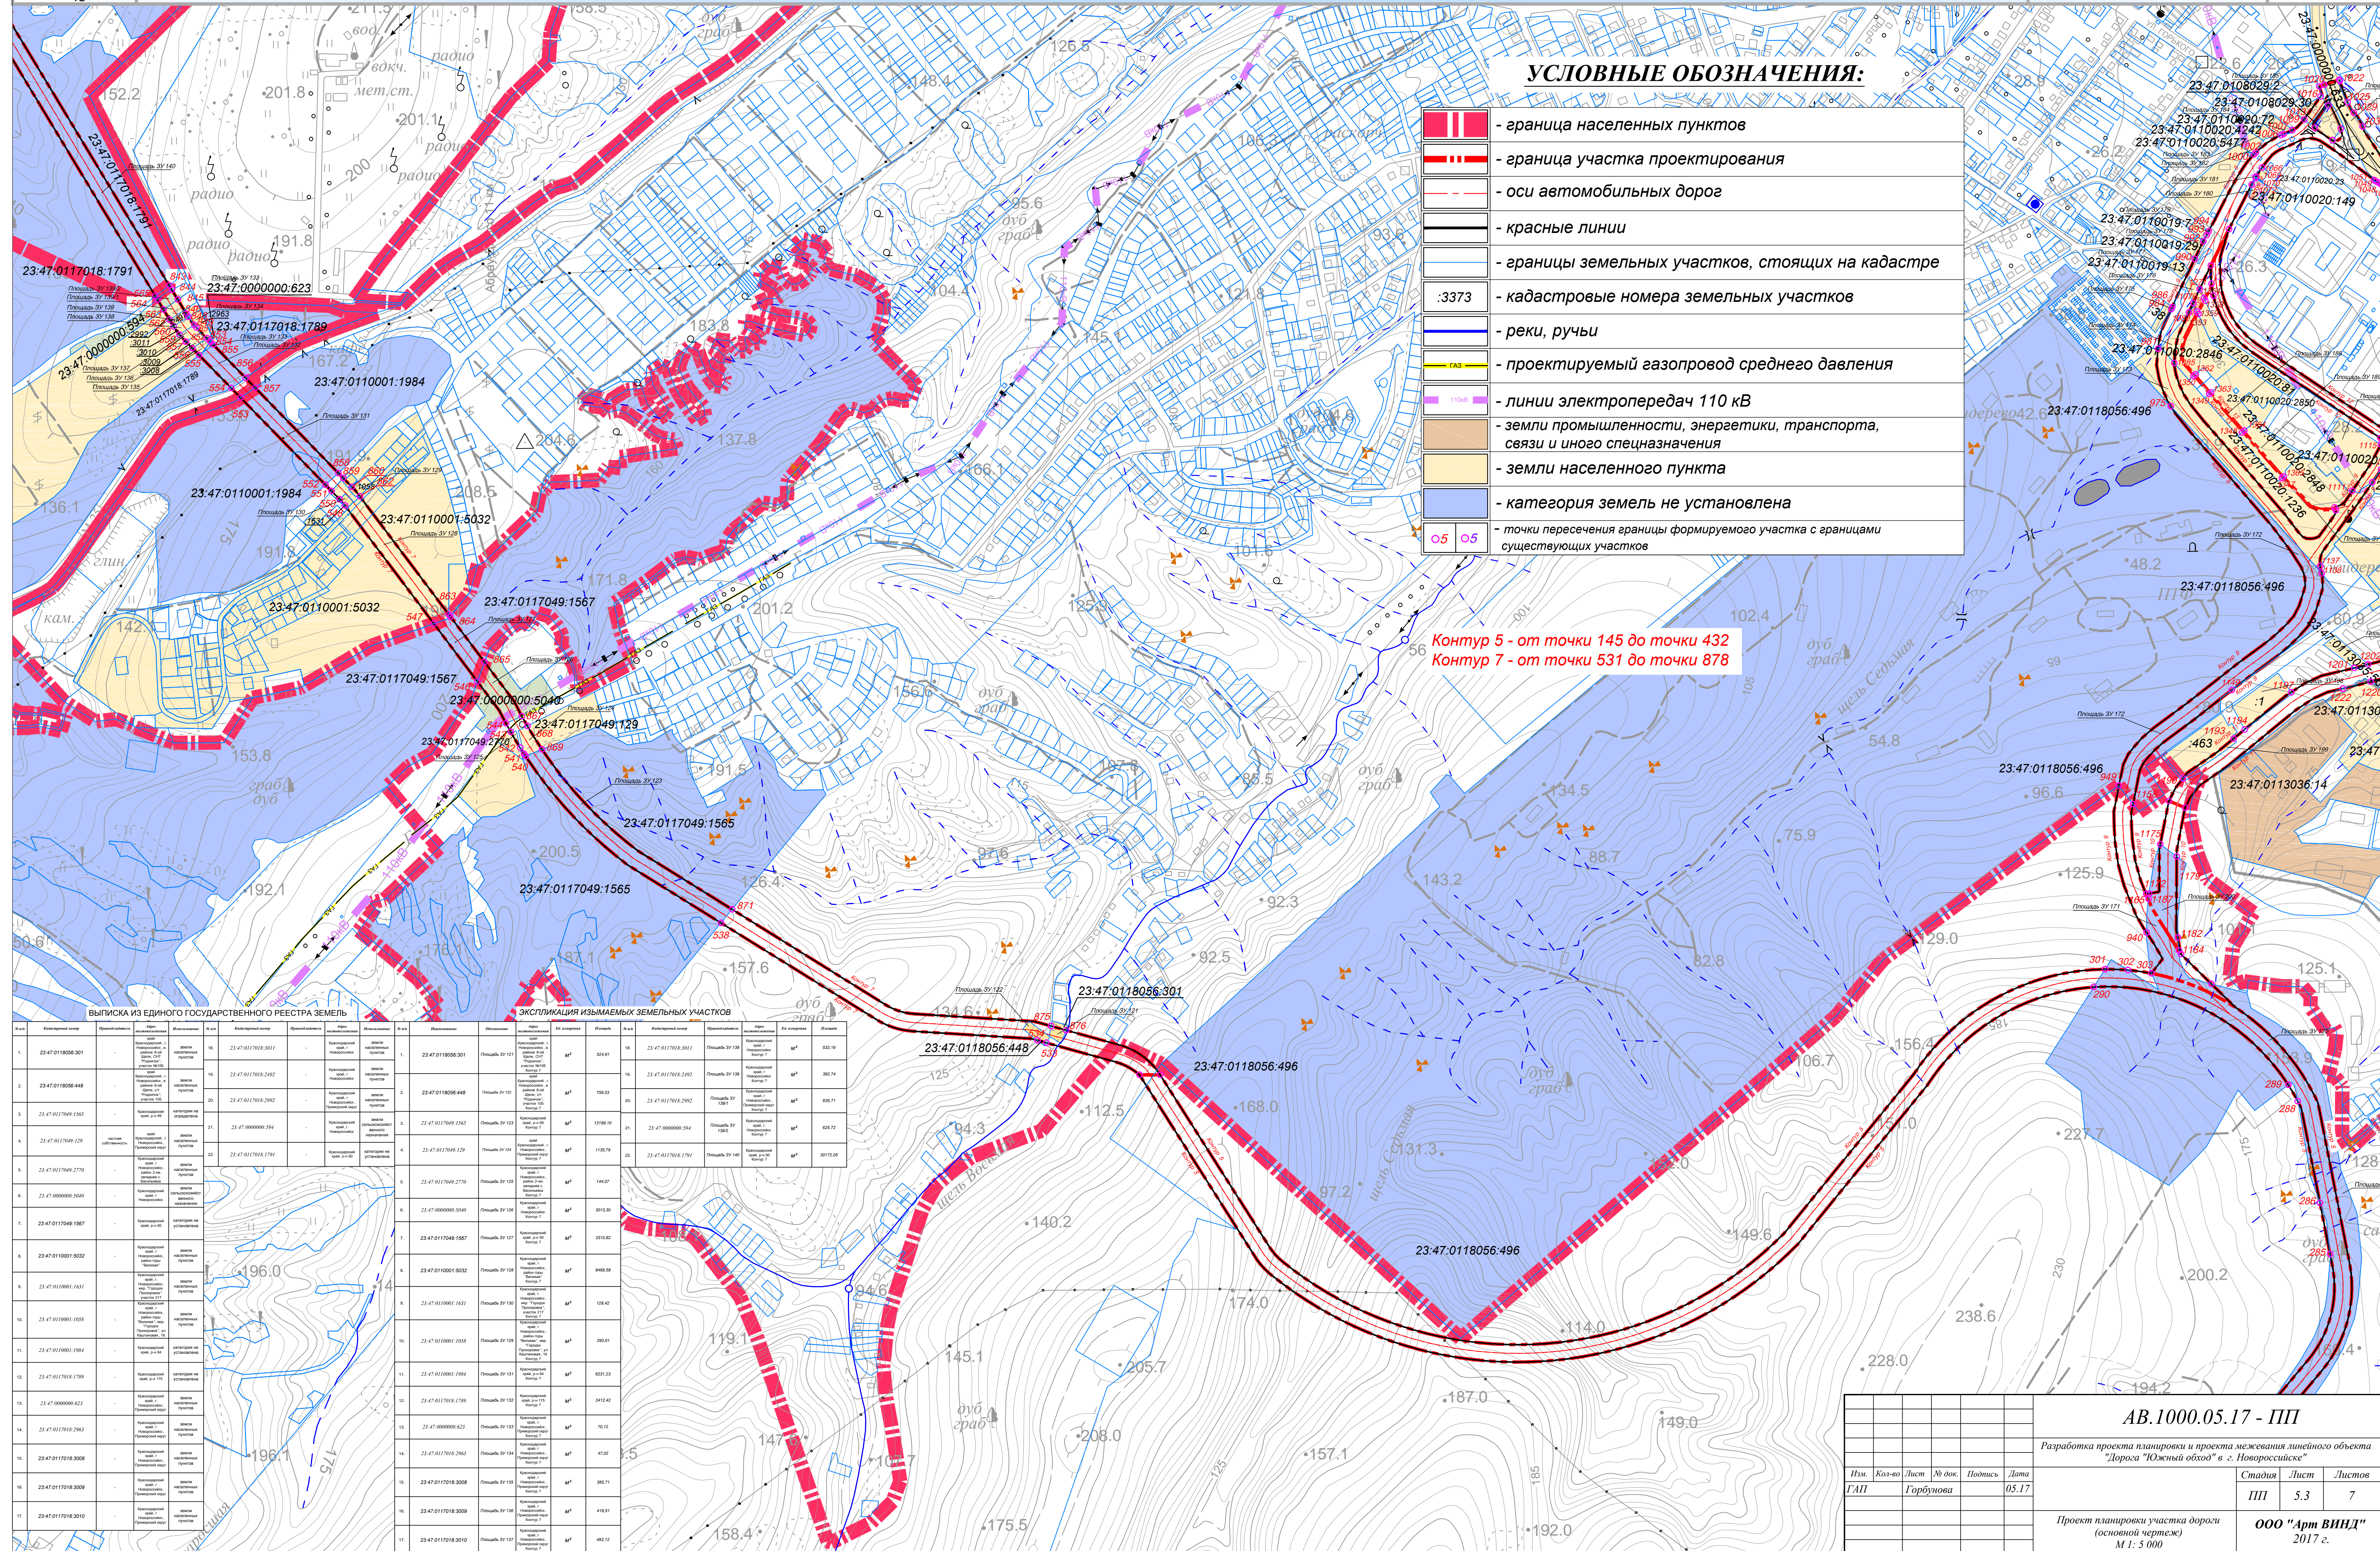

Формат A1