
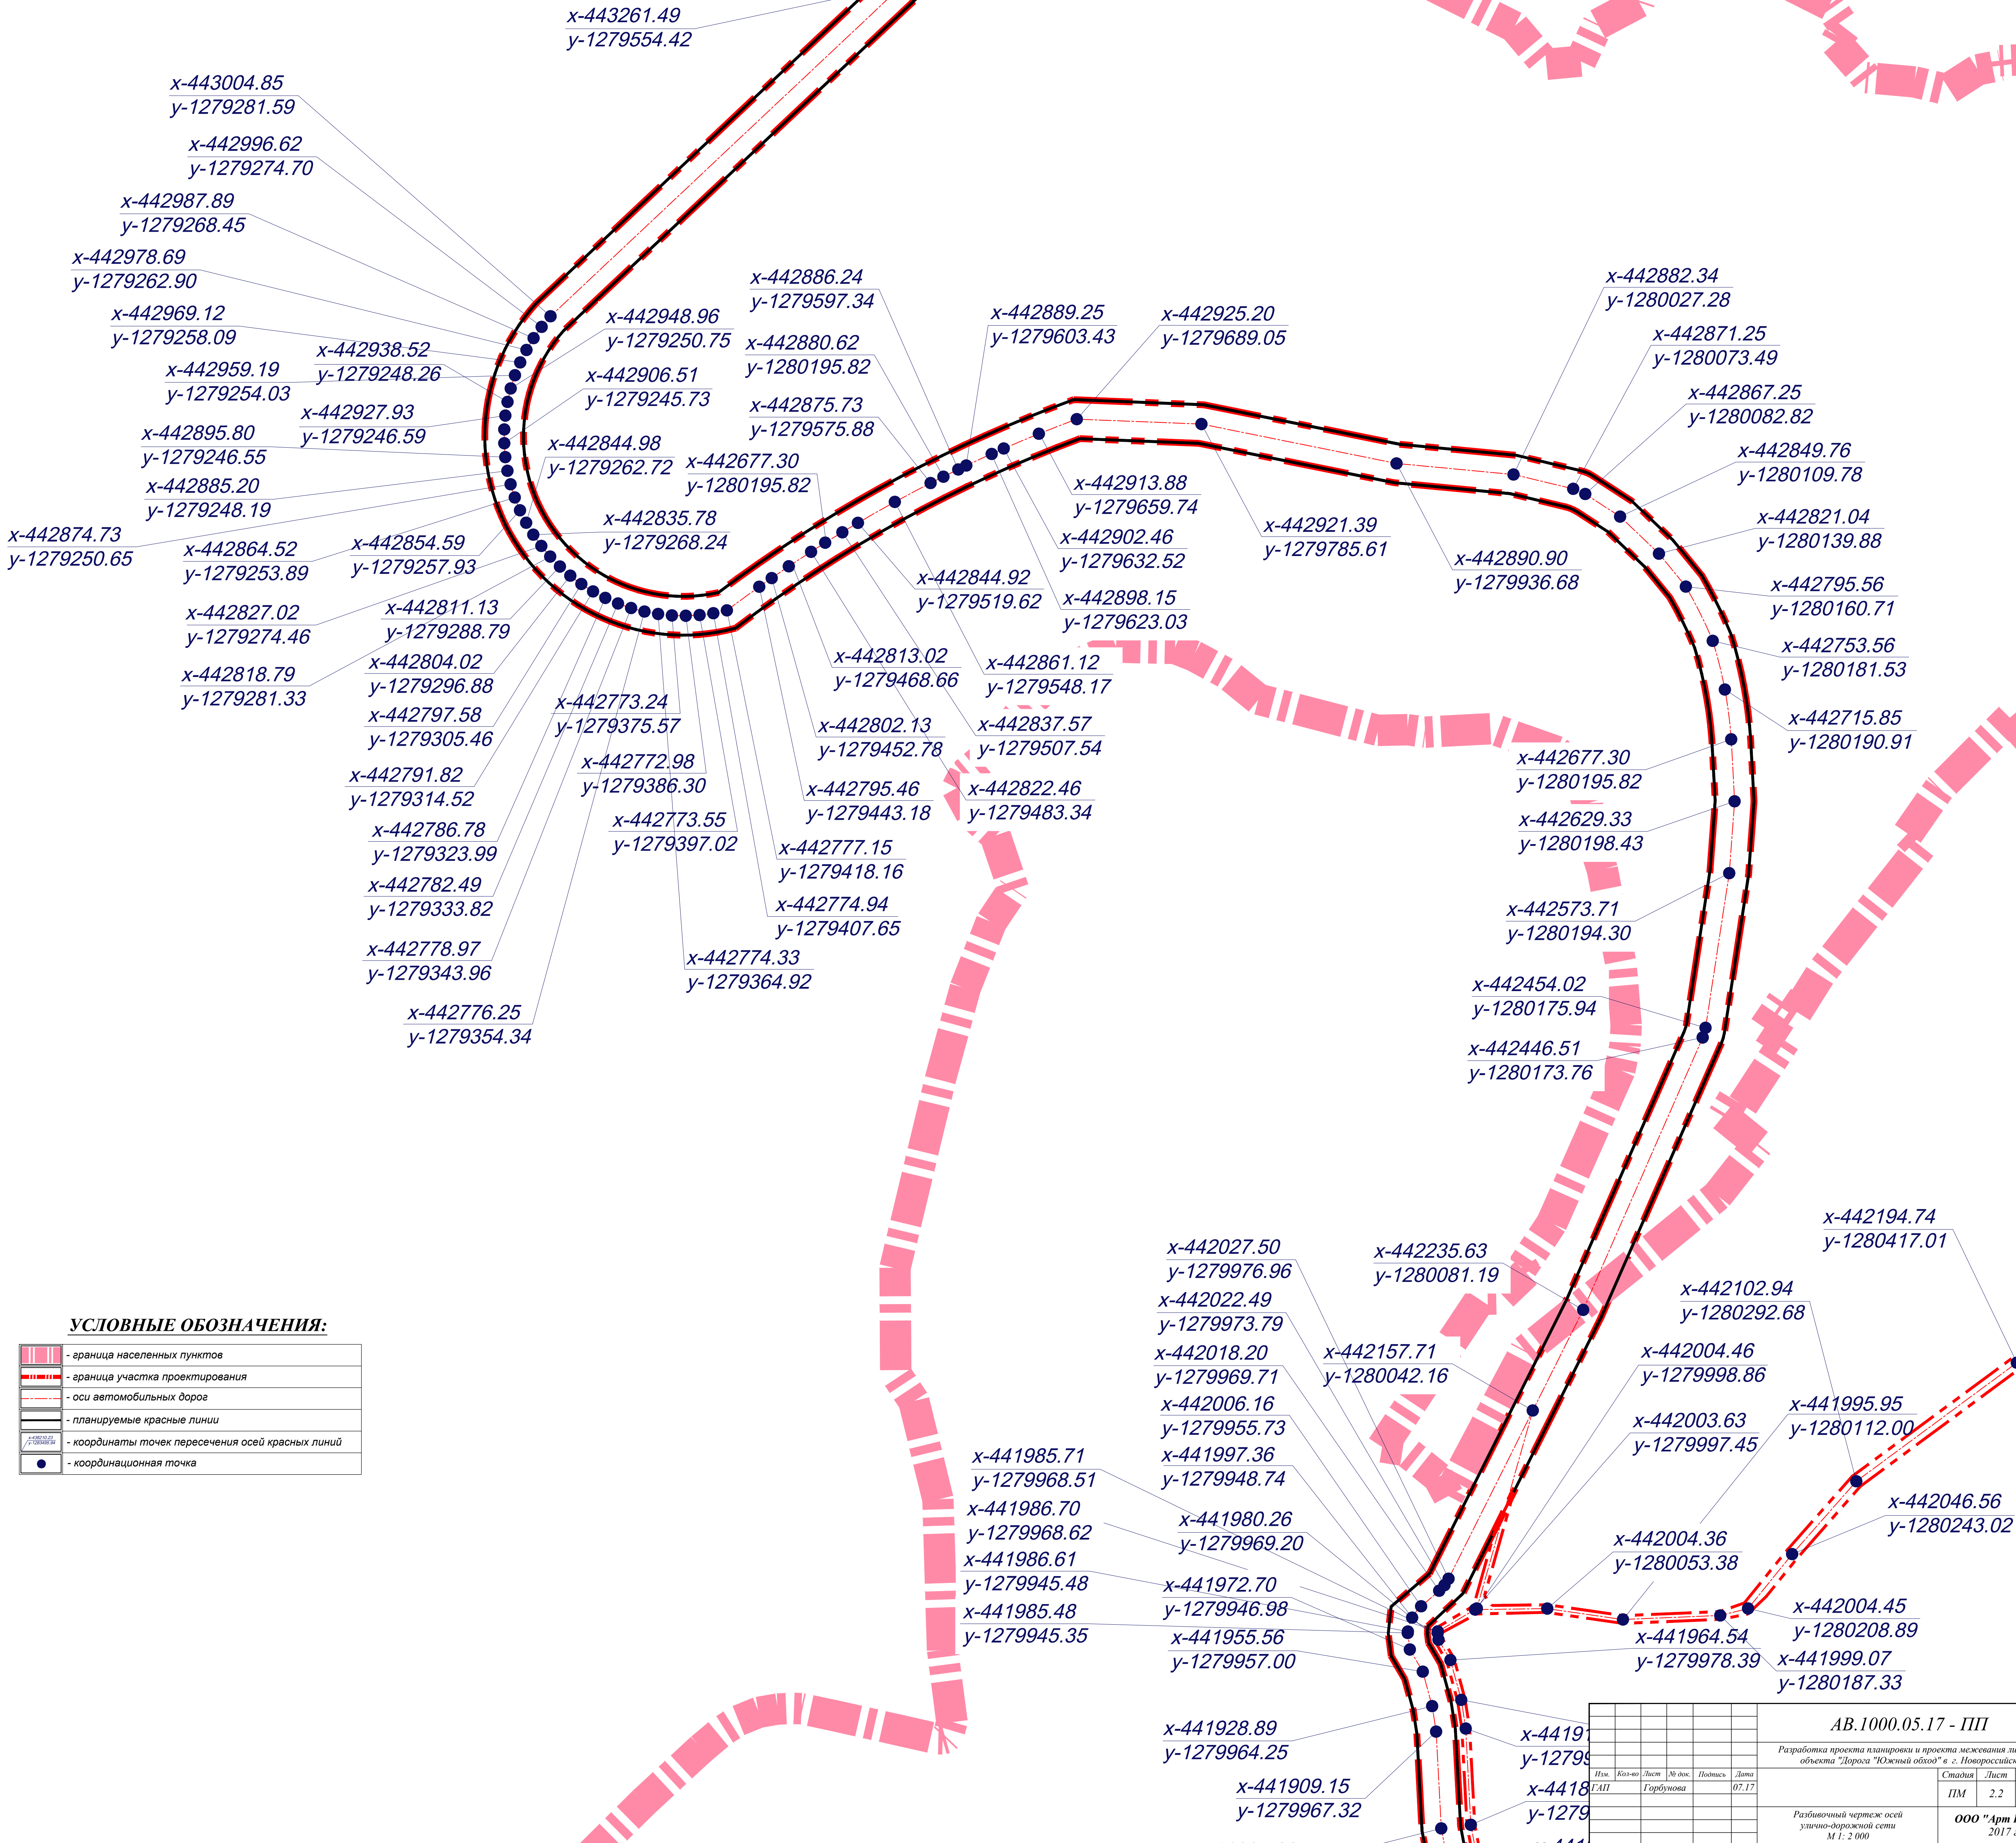


РАЗБИВОЧНЫЙ ЧЕРТЕЖ ОСЕЙ УЛИЧНО-ДОРОЖНОЙ СЕТИ М 1: 2 000
(участок от клад. "Кабахха" в сторону 13-ого микрорайона)

Муниципальное
образование
город-герой
НОВОРОССИЙСК

Проект планировки
линейного объекта

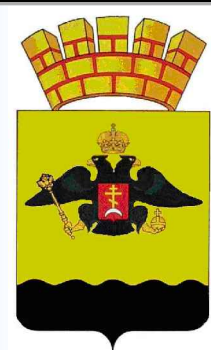

УСЛОВНЫЕ ОБОЗНАЧЕНИЯ:

	- граница населенных пунктов
	- граница участка проектирования
	- оси автомобильных дорог
	- планируемые красные линии
	- координаты точек пересечения осей красных линий
	- координационная точка

АВ.1000.05.17 - ПП					
Разработка проекта планировки и проекта межевания линейного объекта "Дорога "Южный обход" в г. Новороссииске"					
Илл.	Кол-во	Лист	№ док.	Подпись	Дата
ГАП	Гарбунова	2,2	07.17		
Разбивочный чертеж осей				Стандия	Лист
улично-дорожной сети				ПМ	2,2
М 1: 2 000				Листов	2
ООО "Арт ВИНД" 2017 г.					