


АНАЛИЗ ПРИНАДЛЕЖНОСТИ ЗЕМЕЛЬ В ПЕРИОД ПОДГОТОВКИ ПРОЕКТА ПЛАНИРОВКИ М 1: 2 000 (участок от ул. Хворостянского и пр. Дзержинского до Мысхакского шоссе)

Муниципальное образование
город-герой
НОВОРОССИЙСК



Проект планировки
линейного объекта

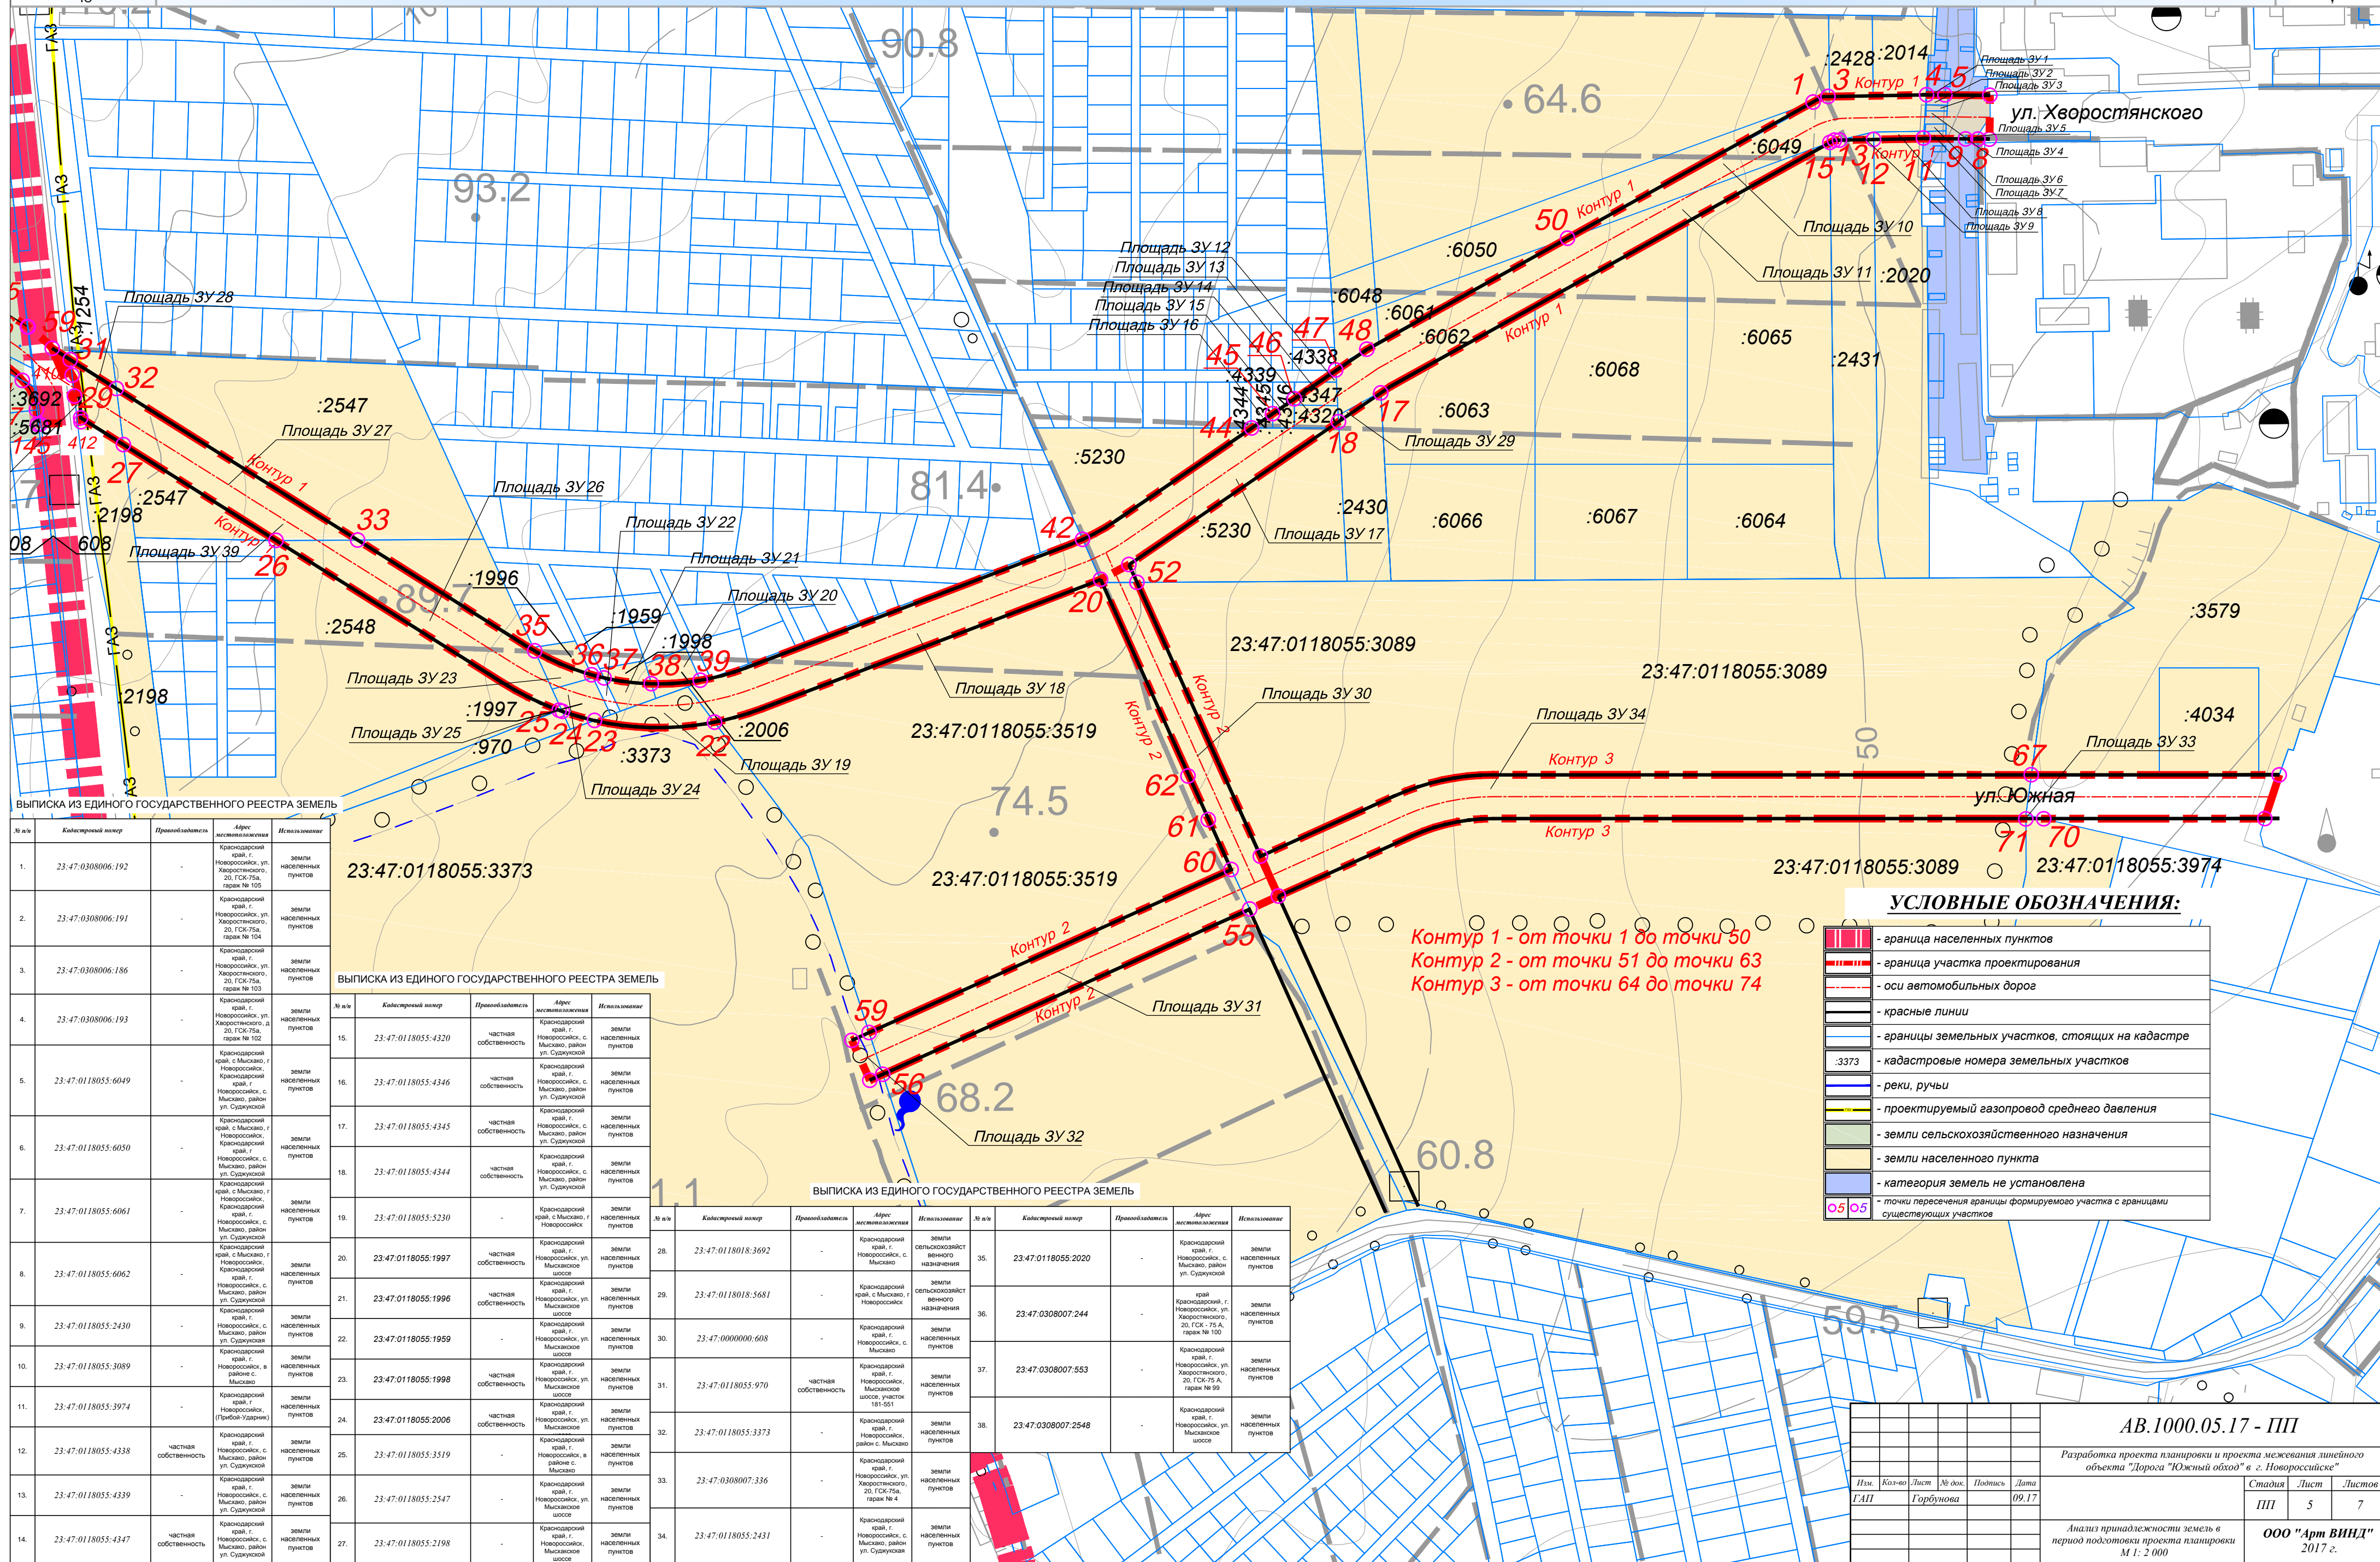

ВЫПИСКА ИЗ ЕДИНОГО ГОСУДАРСТВЕННОГО РЕЕСТРА ЗЕМЕЛЬ

№ п/п	Кадастровый номер	Права собственности	Адрес местонахождения	Использование
1.	23:47:0308006:192	-	Краснодарский край, г. Новороссийск, ул. Хворостянского, д. 20, ГСК-75А, гараж № 105	земли населенных пунктов
2.	23:47:0308006:191	-	Краснодарский край, г. Новороссийск, ул. Хворостянского, д. 20, ГСК-75А, гараж № 104	земли населенных пунктов
3.	23:47:0308006:186	-	Краснодарский край, г. Новороссийск, ул. Хворостянского, д. 20, ГСК-75А, гараж № 103	земли населенных пунктов
4.	23:47:0308006:193	-	Краснодарский край, г. Новороссийск, ул. Хворостянского, д. 20, ГСК-75А, гараж № 102	земли населенных пунктов
5.	23:47:0118055:6049	-	Краснодарский край, с. Мысхако, г. Новороссийск, с. Мысхако, район ул. Судуковской	земли населенных пунктов
6.	23:47:0118055:6050	-	Краснодарский край, с. Мысхако, г. Новороссийск, с. Мысхако, район ул. Судуковской	земли населенных пунктов
7.	23:47:0118055:6061	-	Краснодарский край, с. Мысхако, г. Новороссийск, с. Мысхако, район ул. Судуковской	земли населенных пунктов
8.	23:47:0118055:6062	-	Краснодарский край, с. Мысхако, г. Новороссийск, с. Мысхако, район ул. Судуковской	земли населенных пунктов
9.	23:47:0118055:2430	-	Краснодарский край, с. Мысхако, г. Новороссийск, с. Мысхако, район ул. Судуковской	земли населенных пунктов
10.	23:47:0118055:3089	-	Краснодарский край, с. Мысхако, г. Новороссийск, в районе с. Мысхако	земли населенных пунктов
11.	23:47:0118055:3974	-	Краснодарский край, г. Новороссийск, (Пробка/Узавне)	земли населенных пунктов
12.	23:47:0118055:4338	частная собственность	Краснодарский край, г. Новороссийск, с. Мысхако, район ул. Судуковской	земли населенных пунктов
13.	23:47:0118055:4339	-	Краснодарский край, г. Новороссийск, с. Мысхако, район ул. Судуковской	земли населенных пунктов
14.	23:47:0118055:4347	частная собственность	Краснодарский край, г. Новороссийск, с. Мысхако, район ул. Судуковской	земли населенных пунктов

ВЫПИСКА ИЗ ЕДИНОГО ГОСУДАРСТВЕННОГО РЕЕСТРА ЗЕМЕЛЬ

№ п/п	Кадастровый номер	Права собственности	Адрес местонахождения	Использование
15.	23:47:0118055:4320	частная собственность	Краснодарский край, г. Новороссийск, с. Мысхако, район ул. Судуковской	земли населенных пунктов
16.	23:47:0118055:4346	частная собственность	Краснодарский край, г. Новороссийск, с. Мысхако, район ул. Судуковской	земли населенных пунктов
17.	23:47:0118055:4345	частная собственность	Краснодарский край, с. Мысхако, г. Новороссийск, с. Мысхако, район ул. Судуковской	земли населенных пунктов
18.	23:47:0118055:4344	частная собственность	Краснодарский край, г. Новороссийск, с. Мысхако, район ул. Судуковской	земли населенных пунктов
19.	23:47:0118055:5230	-	Краснодарский край, с. Мысхако, г. Новороссийск	земли населенных пунктов
20.	23:47:0118055:1997	частная собственность	Краснодарский край, г. Новороссийск, ул. Мысхако	земли населенных пунктов
21.	23:47:0118055:1996	частная собственность	Краснодарский край, г. Новороссийск, ул. Мысхако	земли населенных пунктов
22.	23:47:0118055:1959	-	Краснодарский край, г. Новороссийск, ул. Мысхако	земли населенных пунктов
23.	23:47:0118055:1998	частная собственность	Краснодарский край, г. Новороссийск, ул. Мысхако	земли населенных пунктов
24.	23:47:0118055:2006	частная собственность	Краснодарский край, г. Новороссийск, ул. Мысхако	земли населенных пунктов
25.	23:47:0118055:3519	-	Краснодарский край, г. Новороссийск, в районе с. Мысхако	земли населенных пунктов
26.	23:47:0118055:2547	-	Краснодарский край, г. Новороссийск, ул. Мысхако	земли населенных пунктов
27.	23:47:0118055:2198	-	Краснодарский край, г. Новороссийск, с. Мысхако, район ул. Судуковской	земли населенных пунктов

ВЫПИСКА ИЗ ЕДИНОГО ГОСУДАРСТВЕННОГО РЕЕСТРА ЗЕМЕЛЬ

№ п/п	Кадастровый номер	Права собственности	Адрес местонахождения	Использование
28.	23:47:0118018:3692	-	Краснодарский край, г. Новороссийск, с. Мысхако	земли сельскохозяйственного назначения
29.	23:47:0118018:5681	-	Краснодарский край, г. Новороссийск, с. Мысхако, район ул. Судуковской	земли сельскохозяйственного назначения
30.	23:47:0000000:608	-	Краснодарский край, г. Новороссийск, с. Мысхако	земли населенных пунктов
31.	23:47:0118055:970	частная собственность	Краснодарский край, г. Новороссийск, ул. Мысхако	земли населенных пунктов
32.	23:47:0118055:3373	-	Краснодарский край, г. Новороссийск, район с. Мысхако	земли населенных пунктов
33.	23:47:0308007:336	-	Краснодарский край, г. Новороссийск, ул. Хворостянского, д. 20, ГСК-75А, гараж № 4	земли населенных пунктов
34.	23:47:0118055:2431	-	Краснодарский край, г. Новороссийск, с. Мысхако, район ул. Судуковской	земли населенных пунктов

ВЫПИСКА ИЗ ЕДИНОГО ГОСУДАРСТВЕННОГО РЕЕСТРА ЗЕМЕЛЬ

№ п/п	Кадастровый номер	Права собственности	Адрес местонахождения	Использование
35.	23:47:0118055:2020	-	Краснодарский край, г. Новороссийск, с. Мысхако, район ул. Судуковской	земли населенных пунктов
36.	23:47:0308007:244	-	Краснодарский край, г. Новороссийск, ул. Хворостянского, д. 20, ГСК-75 А, гараж № 100	земли населенных пунктов
37.	23:47:0308007:553	-	Краснодарский край, г. Новороссийск, ул. Хворостянского, д. 20, ГСК-75 А, гараж № 99	земли населенных пунктов
38.	23:47:0308007:2548	-	Краснодарский край, г. Новороссийск, ул. Мысхако	земли населенных пунктов

УСЛОВНЫЕ ОБОЗНАЧЕНИЯ:

- граница населенных пунктов
- граница участка проектирования
- оси автомобильных дорог
- красные линии
- границы земельных участков, стоящих на кадастре
- кадастровые номера земельных участков
- реки, ручьи
- проектируемый газопровод среднего давления
- земли сельскохозяйственного назначения
- земли населенного пункта
- категория земель не установлена
- точки пересечения границы формируемого участка с границами существующих участков

АВ.1000.05.17 - ПП

Разработка проекта планировки и проекта межевания линейного объекта "Дорога "Южный обход" в г. Новороссийске"

Изм.	Кол-во	Лист	№ док.	Подпись	Дата	Стадия	Лист	Листов
ГАП		Горбунова			09.17	ПП	5	7
Анализ принадлежности земель в период подготовки проекта планировки М 1: 2 000							ООО "Арт ВИНД" 2017 г.	