


СВОДНАЯ СХЕМА ИНЖЕНЕРНЫХ СЕТЕЙ И СООРУЖЕНИЙ М 1: 2 000

(участок от клад. "Кабахаха" до 13-ого микрорайона)

Муниципальное
образование
город-герой
НОВОРОССИЙСК

Проект планировки
линейного объекта

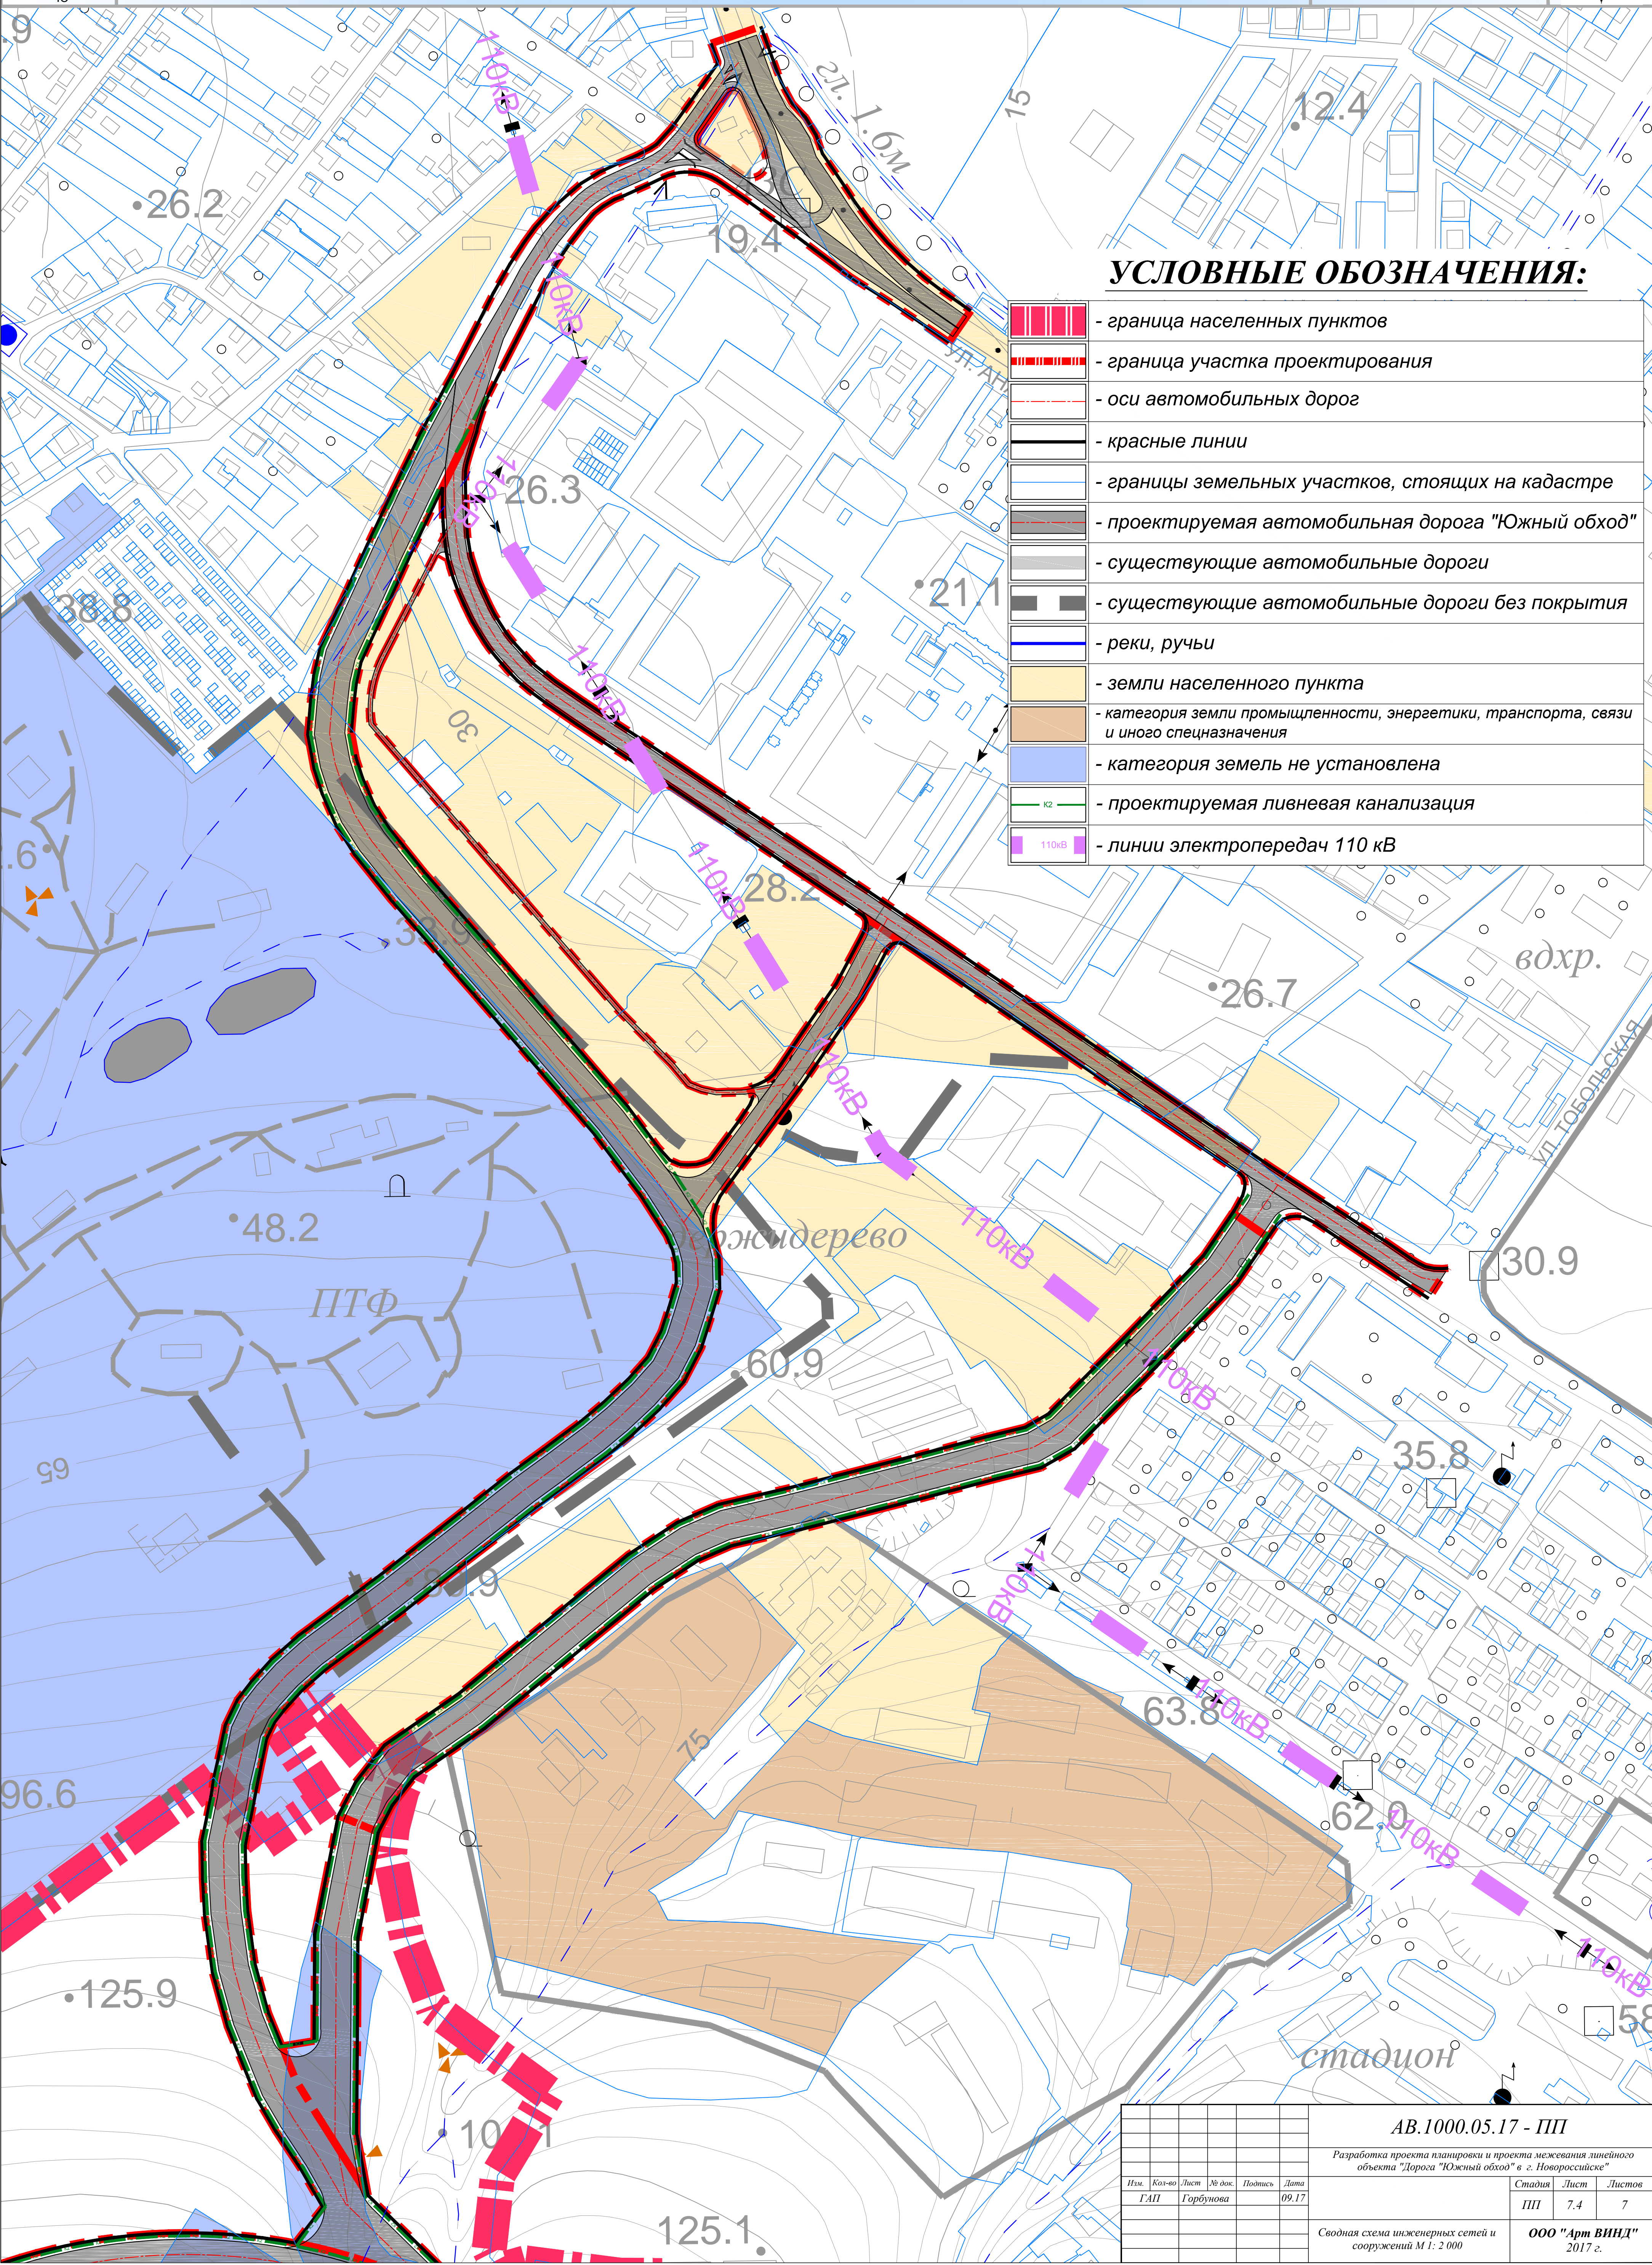

УСЛОВНЫЕ ОБОЗНАЧЕНИЯ:

- граница населенных пунктов
- граница участка проектирования
- оси автомобильных дорог
- красные линии
- границы земельных участков, стоящих на кадастре
- проектируемая автомобильная дорога "Южный обход"
- существующие автомобильные дороги
- существующие автомобильные дороги без покрытия
- реки, ручьи
- земли населенного пункта
- категория земли промышленности, энергетики, транспорта, связи и иного спецназначения
- категория земель не установлена
- проектируемая ливневая канализация
- линии электропередач 110 кВ

						AB.1000.05.17 - ПП		
						Разработка проекта планировки и проекта межевания линейного объекта "Дорога "Южный обход" в г. Новороссийске"		
Изм.	Кол-во	Лист	№ док.	Подпись	Дата	Стадия	Лист	Листов
ГАП		Горбунова			09.17	ПП	7.4	7
						Сводная схема инженерных сетей и сооружений М 1: 2 000		
						ООО "Арт ВИНД" 2017 г.		