


СХЕМА ГРАНИЦ ЗОН С ОСОБЫМИ УСЛОВИЯМИ ИСПОЛЬЗОВАНИЯ
ТЕРРИТОРИИ И ОБЪЕКТОВ КУЛЬТУРНОГО НАСЛЕДИЯМ 1: 5 000
участок дороги от 13 микрорайона в сторону пам. "Непокоренным"

Муниципальное
образование
город-герой
НОВОРОССИЙСК

Проект планировки
линейного объекта

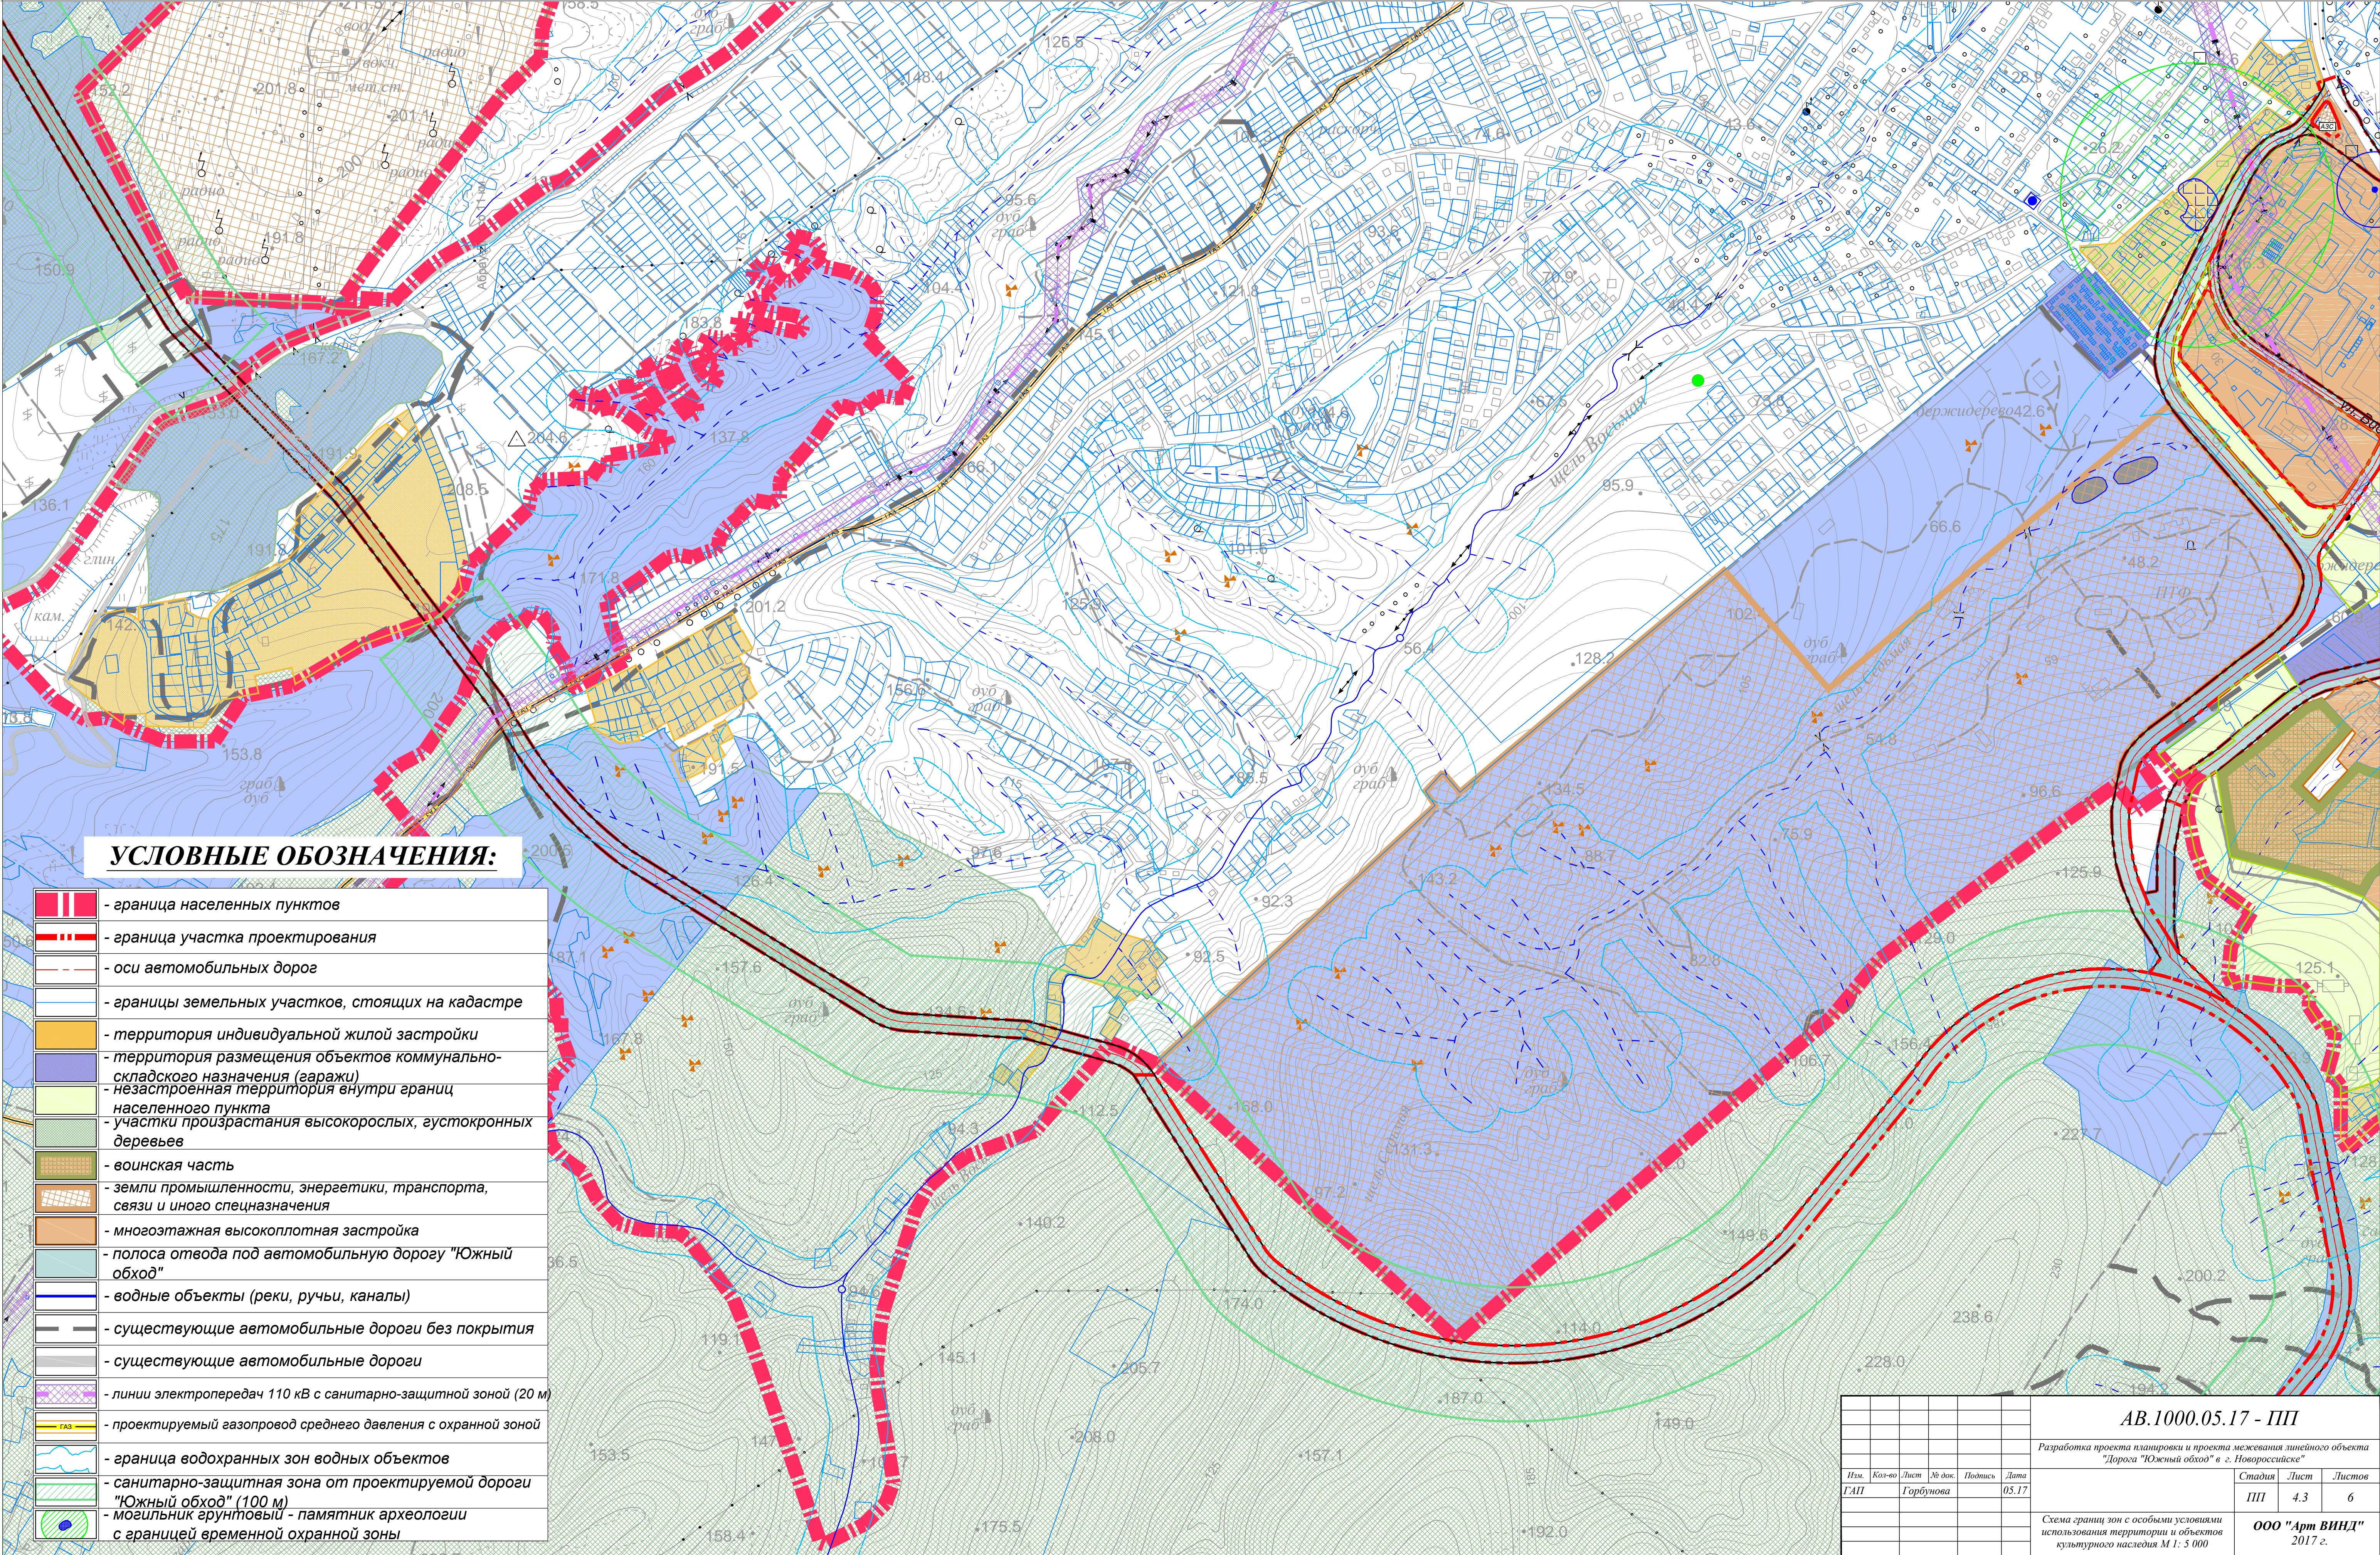

УСЛОВНЫЕ ОБОЗНАЧЕНИЯ:

- граница населенных пунктов
- граница участка проектирования
- оси автомобильных дорог
- границы земельных участков, стоящих на кадастре
- территория индивидуальной жилой застройки
- территория размещения объектов коммунально-складского назначения (гаражи)
- незастроенная территория внутри границ населенного пункта
- участки произрастания высокорослых, густокронных деревьев
- воинская часть
- земли промышленности, энергетики, транспорта, связи и иного спецназначения
- многоэтажная высокоплотная застройка
- полоса отвода под автомобильную дорогу "Южный обход"
- водные объекты (реки, ручьи, каналы)
- существующие автомобильные дороги без покрытия
- существующие автомобильные дороги
- линии электропередач 110 кВ с санитарно-защитной зоной (20 м)
- проектируемый газопровод среднего давления с охранной зоной
- граница водоохранных зон водных объектов
- санитарно-защитная зона от проектируемой дороги "Южный обход" (100 м)
- могильник артефактный - памятник археологии с границей временной охранной зоны

						АВ.1000.05.17 - ПП		
						Разработка проекта планировки и проекта межевания линейного объекта "Дорога "Южный обход" в г. Новороссийске"		
Изм.	Кол-во	Лист	№ док.	Подпись	Дата	Стадия	Лист	Листов
ГАП		Горбунова			05.17	ПП	4.3	6
						Схема границ зон с особыми условиями использования территории и объектов культурного наследия М 1: 5 000		
						ООО "Арт ВИНД" 2017 г.		
						Формат А1		