


СХЕМА ВЕРТИКАЛЬНОЙ ПЛАНИРОВКИ И ОРГАНИЗАЦИИ РЕЛЬЕФА М 1: 5 000

участок дороги от ш. Мысхакское до клад. "Кабахаха"

Муниципальное образование
город-герой
НОВОРОССИЙСК

Проект планировки
линейного объекта

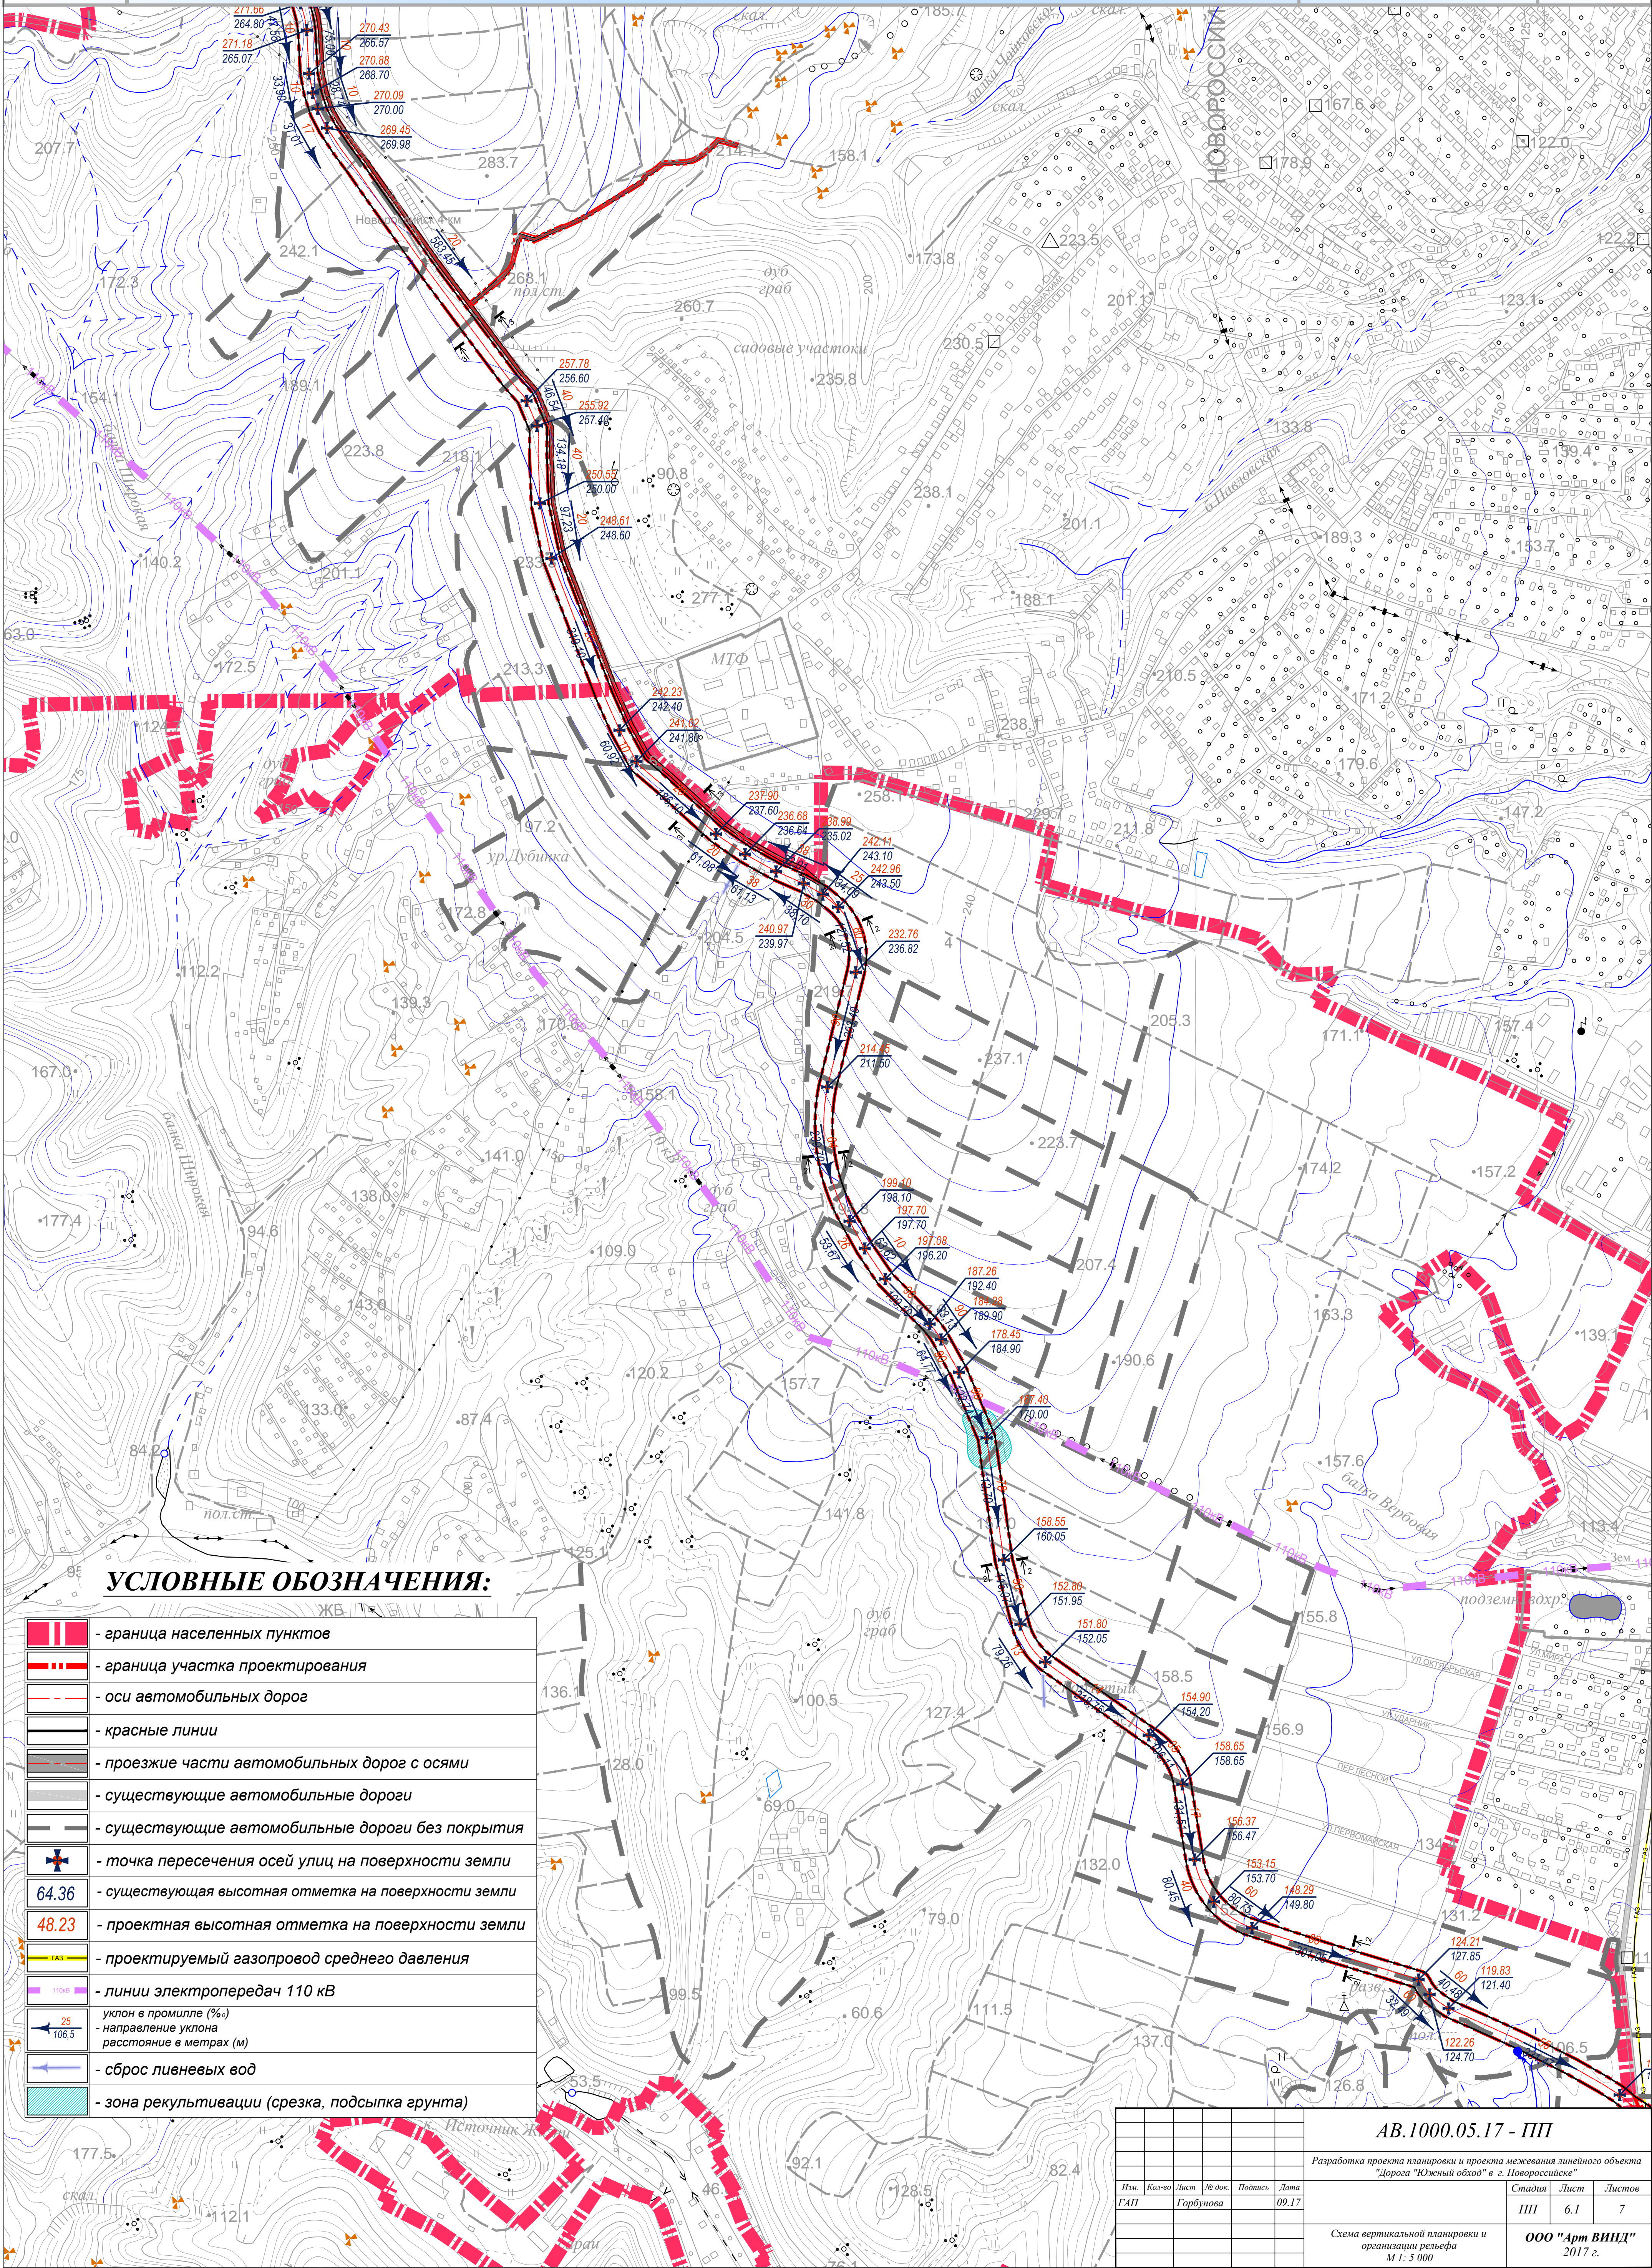

АВ.1000.05.17 - ПП					Разработка проекта планировки и проекта межевания линейного объекта "Дорога "Южный обход" в г. Новороссииске"		
Изм.	Кор-во	Лист	№ док.	Подпись	Дата	Стадия	Лист
ГАП		Горбунова			09.17	ПП	6.1
Схема вертикальной планировки и организации рельефа М 1: 5 000					ООО "Арт ВИНД" 2017 г.		
					Листов 7		