



СХЕМА ВЕРТИКАЛЬНОЙ ПЛАНИРОВКИ И ОРГАНИЗАЦИИ РЕЛЬЕФА

М 1: 2 000

(участок от клад. "Кабахаха" до 13-ого микрорайона)

Муниципальное  
образование  
город-герой  
НОВОРОССИЙСК

Проект планировки  
линейного объекта

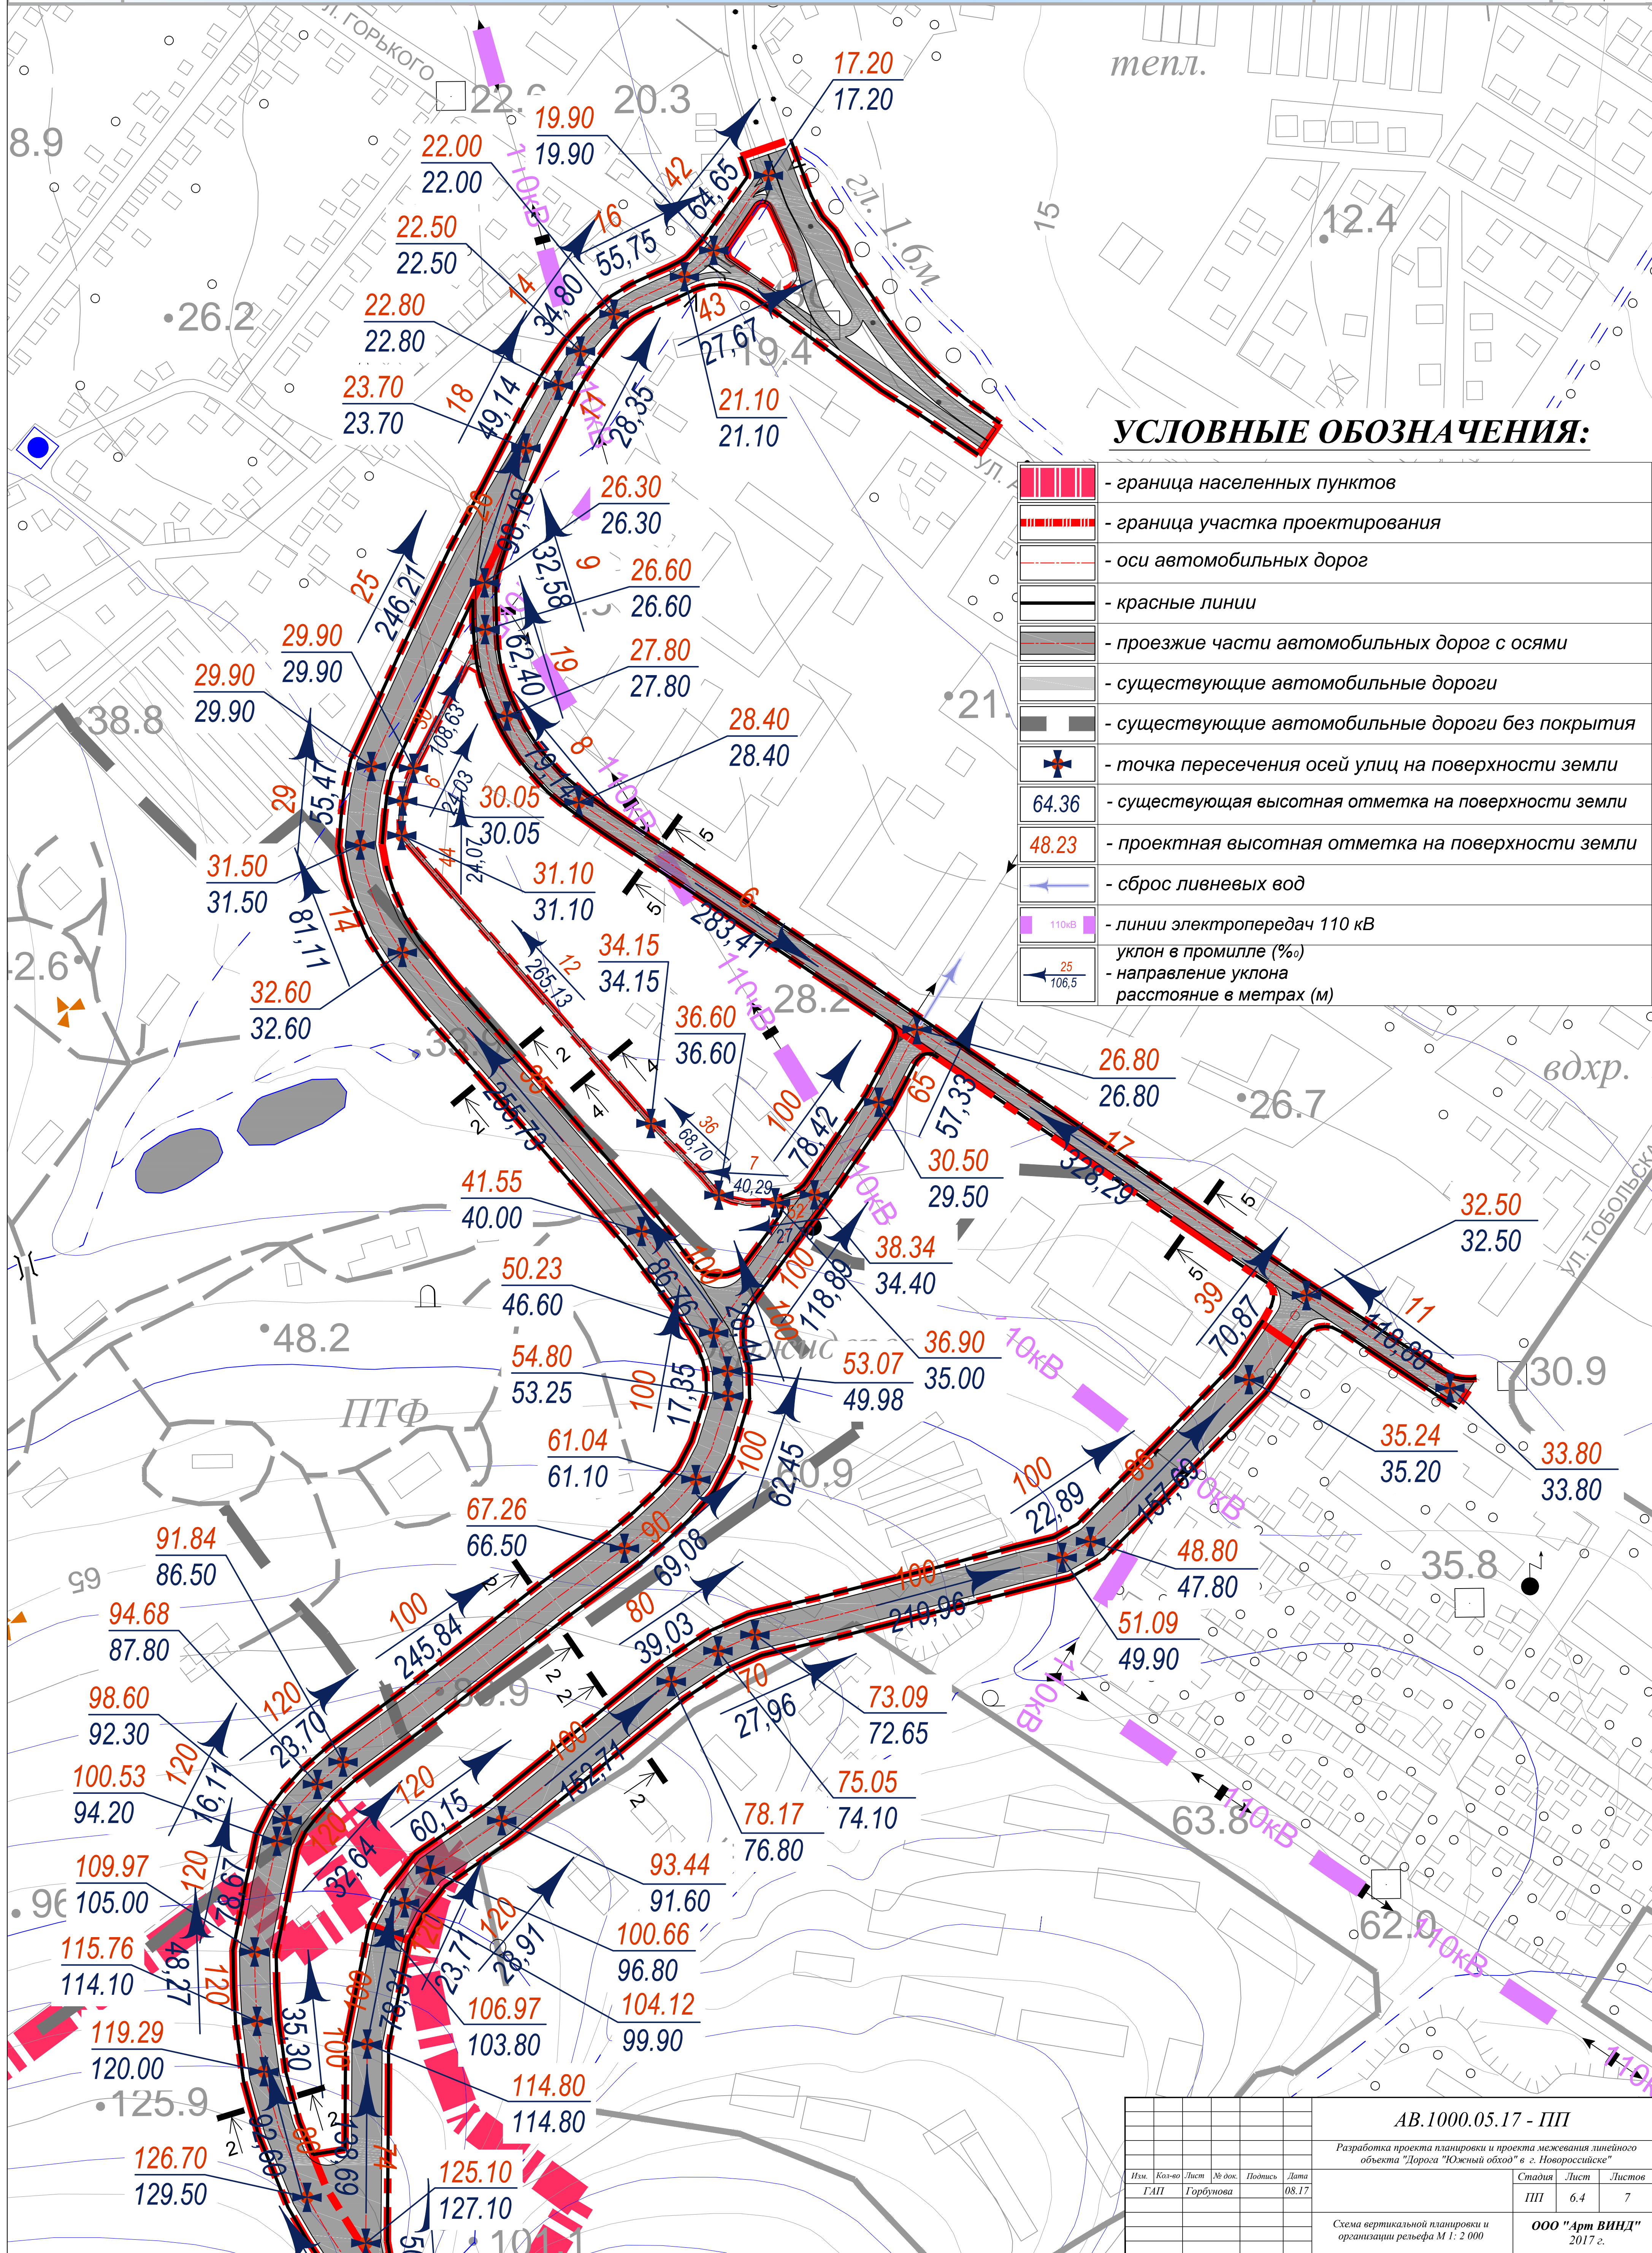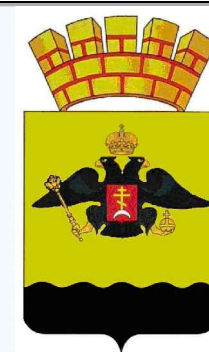

УСЛОВНЫЕ ОБОЗНАЧЕНИЯ:

	- граница населенных пунктов
	- граница участка проектирования
	- оси автомобильных дорог
	- красные линии
	- проезжие части автомобильных дорог с осями
	- существующие автомобильные дороги
	- существующие автомобильные дороги без покрытия
	- точка пересечения осей улиц на поверхности земли
	- существующая высотная отметка на поверхности земли
	- проектная высотная отметка на поверхности земли
	- сброс ливневых вод
	- линии электропередач 110 кВ
	уклон в промилле (‰) направление уклона расстояние в метрах (м)

АВ.1000.05.17 - ПП					
Разработка проекта планировки и проекта межевания линейного объекта "Дорога "Южный обход" в г. Новороссийске"					
Изм.	Кол-во	Лист	№ док.	Подпись	Дата
ГАП		Горбунова			08.17
				Стадия	Лист
				ПП	6.4
				Листов	7
				ООО "Арт ВИНД" 2017 г.	
Формат А1					