


# СХЕМА ГРАНИЦ ЗОН С ОСОБЫМИ УСЛОВИЯМИ ИСПОЛЬЗОВАНИЯ ТЕРРИТОРИИ И ОБЪЕКТОВ КУЛЬТУРНОГО НАСЛЕДИЯ М 1: 5 000

участок дороги от ш. Мысхакское до клад. "Кабахха"

Муниципальное  
образование  
город-герой  
НОВОРОССИЙСК

Проект планировки  
линейного объекта

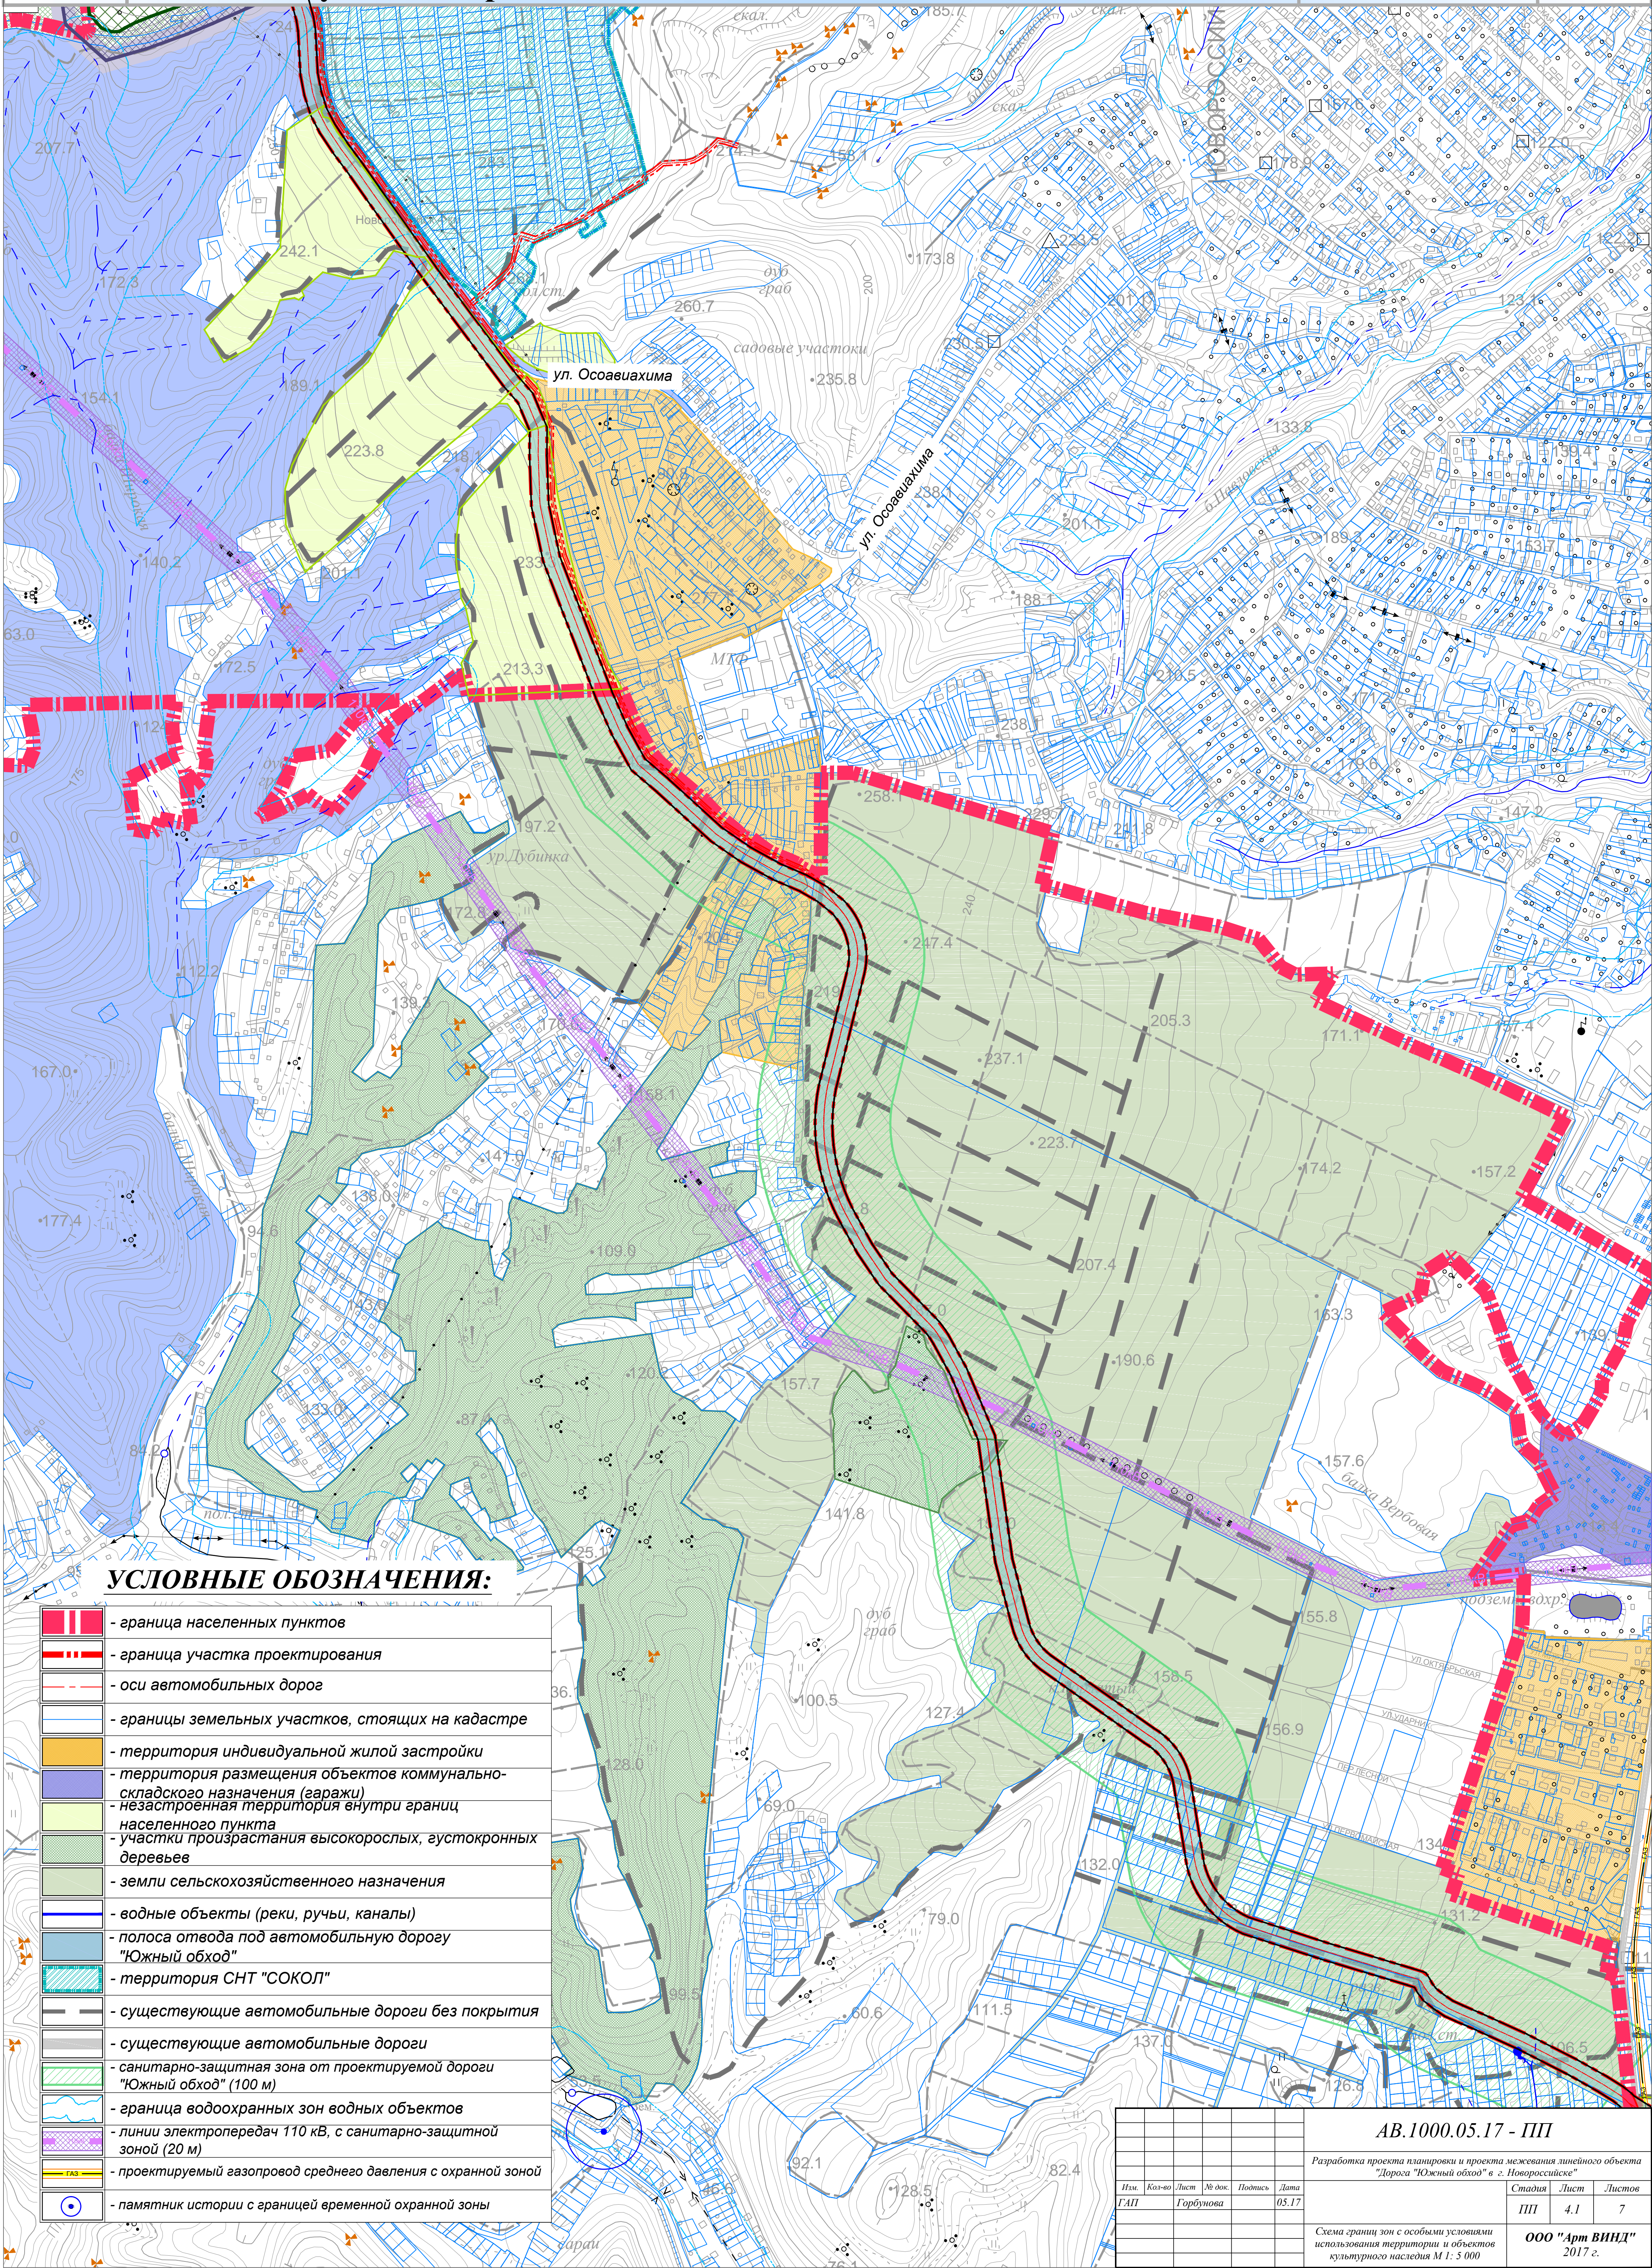

## УСЛОВНЫЕ ОБОЗНАЧЕНИЯ:

	- граница населенных пунктов
	- граница участка проектирования
	- оси автомобильных дорог
	- границы земельных участков, стоящих на кадастре
	- территория индивидуальной жилой застройки
	- территория размещения объектов коммунально-складского назначения (гаражи)
	- незастроенная территория внутри границ населенного пункта
	- участки произрастания высокорослых, густокронных деревьев
	- земли сельскохозяйственного назначения
	- водные объекты (реки, ручьи, каналы)
	- полоса отвода под автомобильную дорогу "Южный обход"
	- территория СНТ "СОКОЛ"
	- существующие автомобильные дороги без покрытия
	- существующие автомобильные дороги
	- санитарно-защитная зона от проектируемой дороги "Южный обход" (100 м)
	- граница водоохранных зон водных объектов
	- линии электропередач 110 кВ, с санитарно-защитной зоной (20 м)
	- проектируемый газопровод среднего давления с охранной зоной
	- памятник истории с границей временной охранной зоны

АВ.1000.05.17 - ПП

Разработка проекта планировки и проекта межевания линейного объекта  
"Дорога "Южный обход" в г. Новоросси́йске"

Изм.	Кол-во	Лист	№ док.	Подпись	Дата
ГАП	Горбунова				05.17

Стадия	Лист	Листов
ПП	4.1	7

ООО "Арт ВИНД"  
2017 г.