


Проект планировки линейного объекта

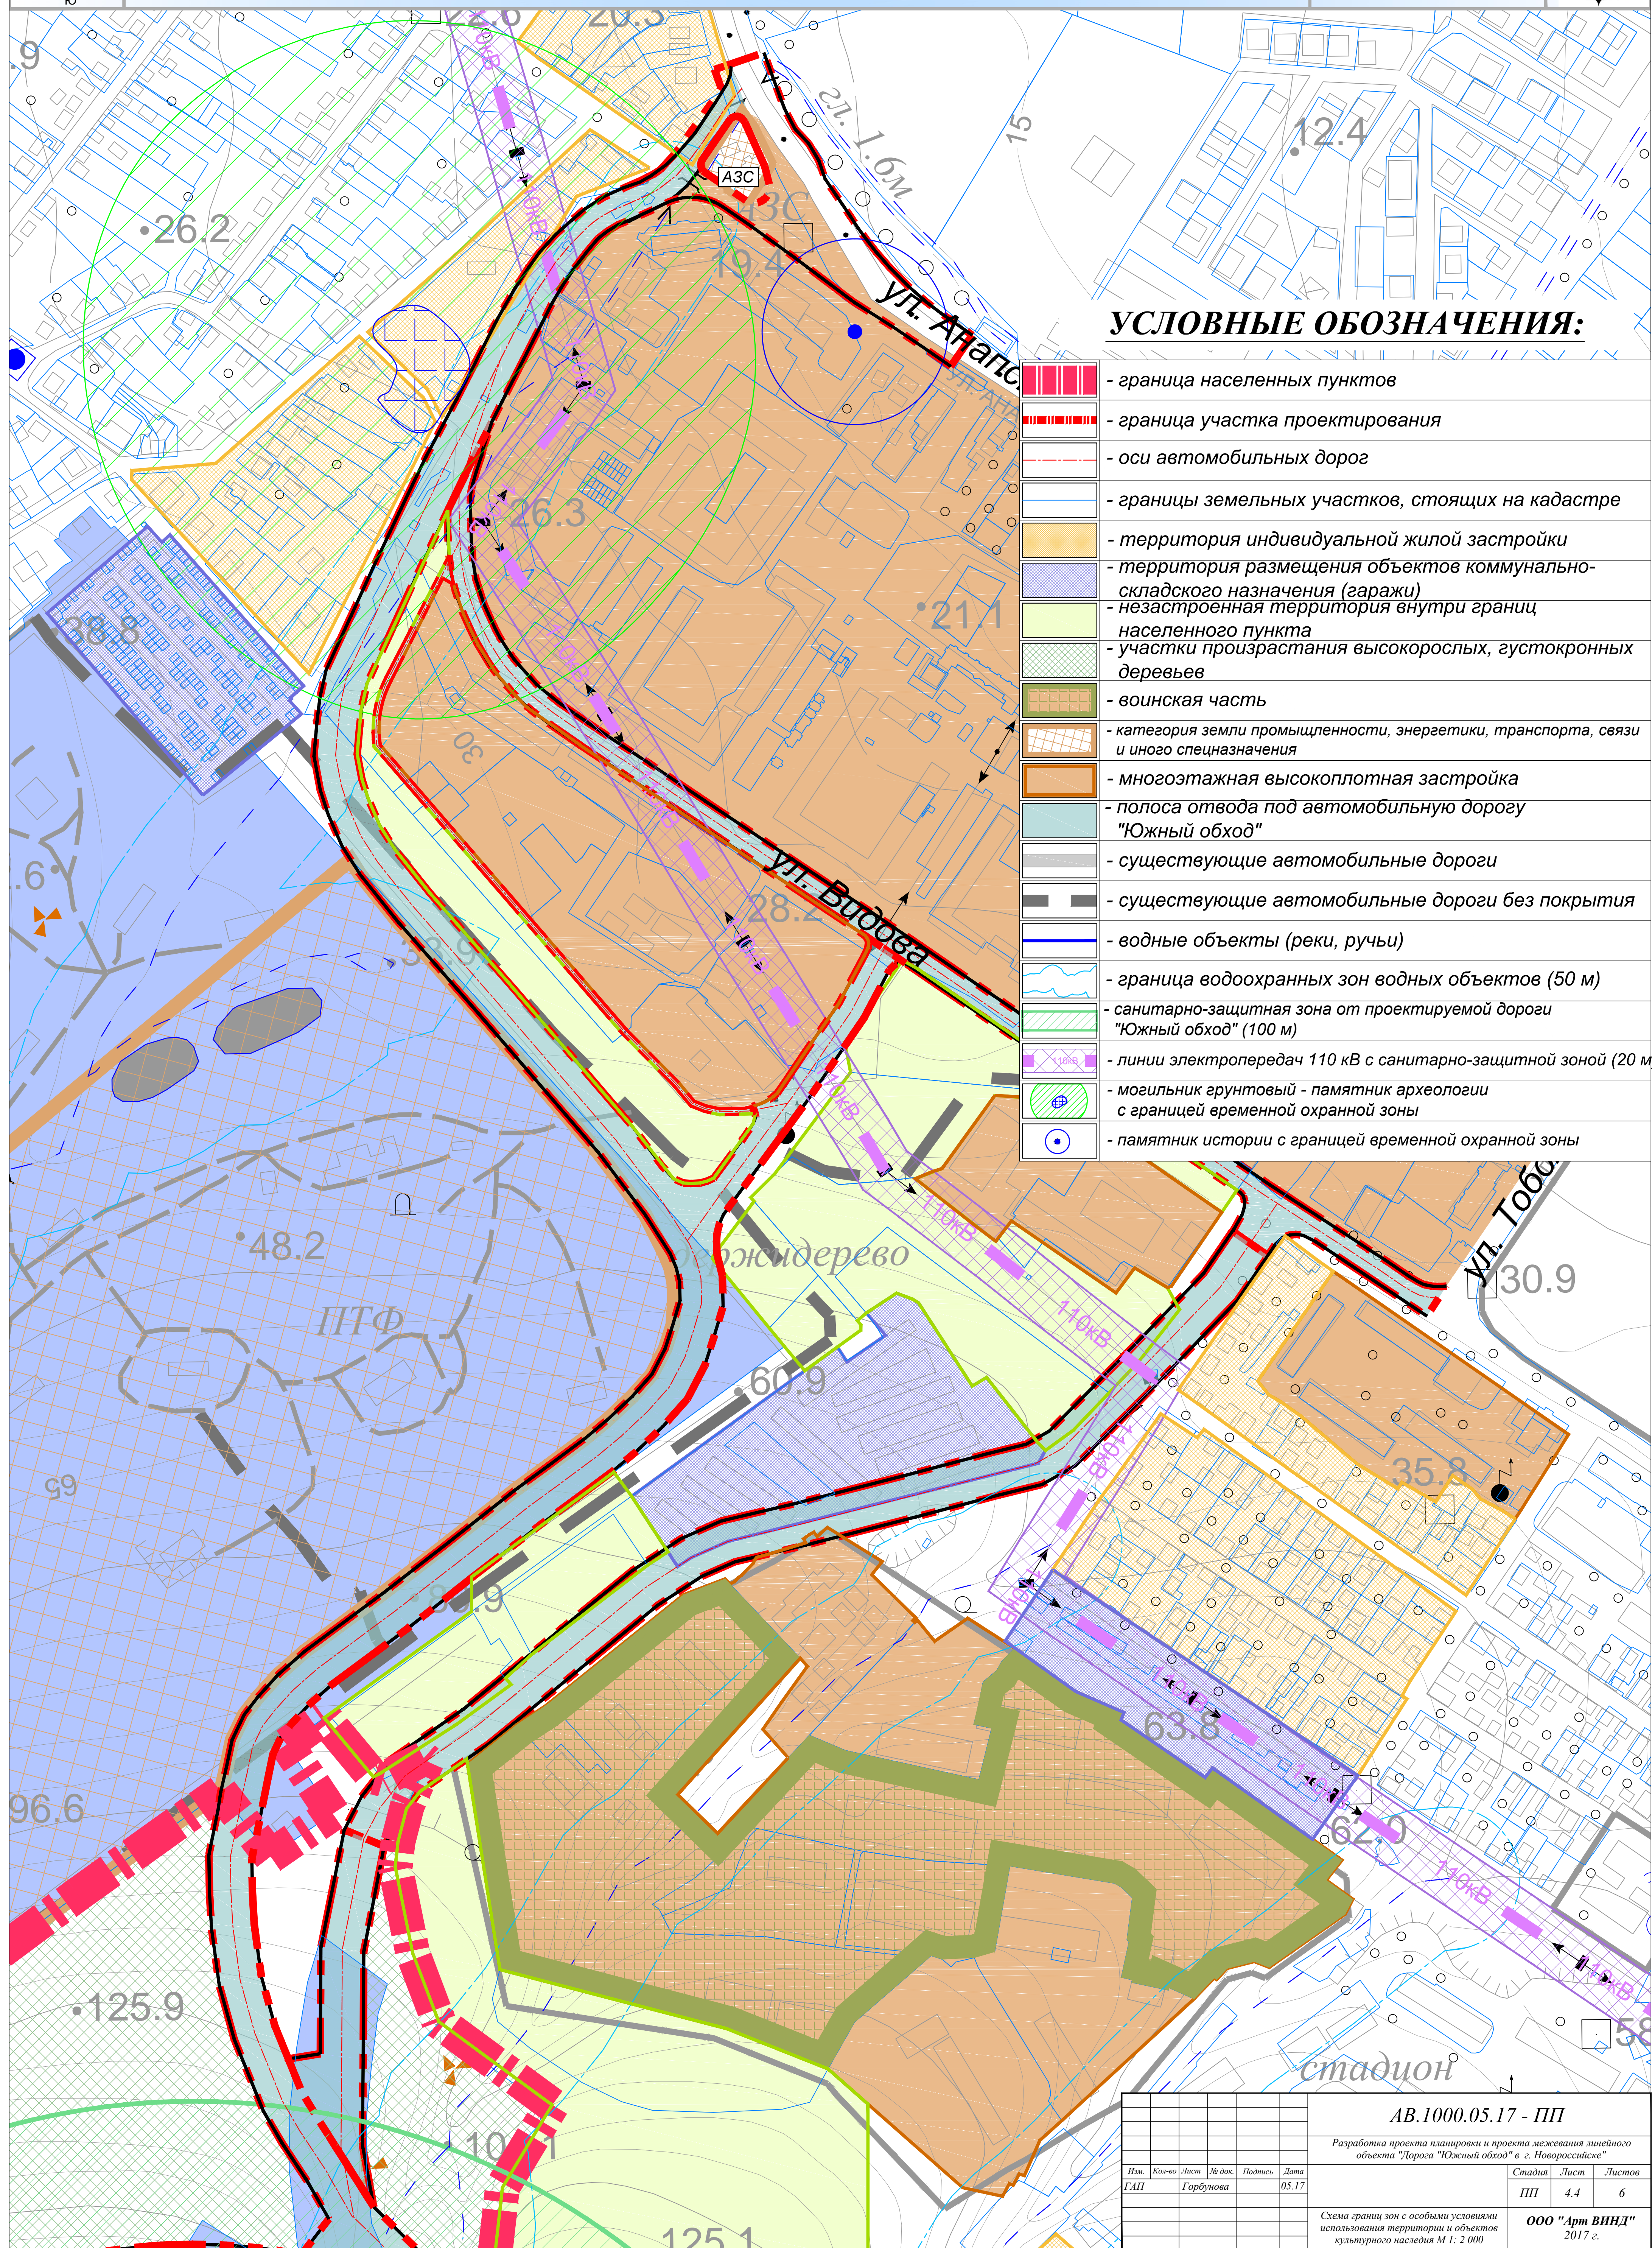

					АВ.1000.05.17 - ПП		
					<i>Разработка проекта планировки и проекта межевания линейного объекта "Дорога "Южный обход" в г. Новороссицке"</i>		
<i>Изм.</i>	<i>Кол-во</i>	<i>Лист</i>	<i>№ док.</i>	<i>Подпись</i>	<i>Дата</i>	<i>Стандия</i>	<i>Лист</i>
ГЛП		Горбунова			05.17	ПП	4.4
						Схема границ зон с особыми условиями использования территории и объектов культурного наследия М 1: 2 000	
						ООО "Арт ВИНД" 2017 г.	

Форма