


СХЕМА ВЕРТИКАЛЬНОЙ ПЛАНИРОВКИ И ОРГАНИЗАЦИИ РЕЛЬЕФА ДОРОЖНЫЕ ПОПЕРЕЧНЫЕ ПРОФИЛИ

Муниципальное образование
город-герой
НОВОРОССИЙСК

Проект планировки
линейного объекта



ПОПЕРЕЧНЫЕ ПРОФИЛИ

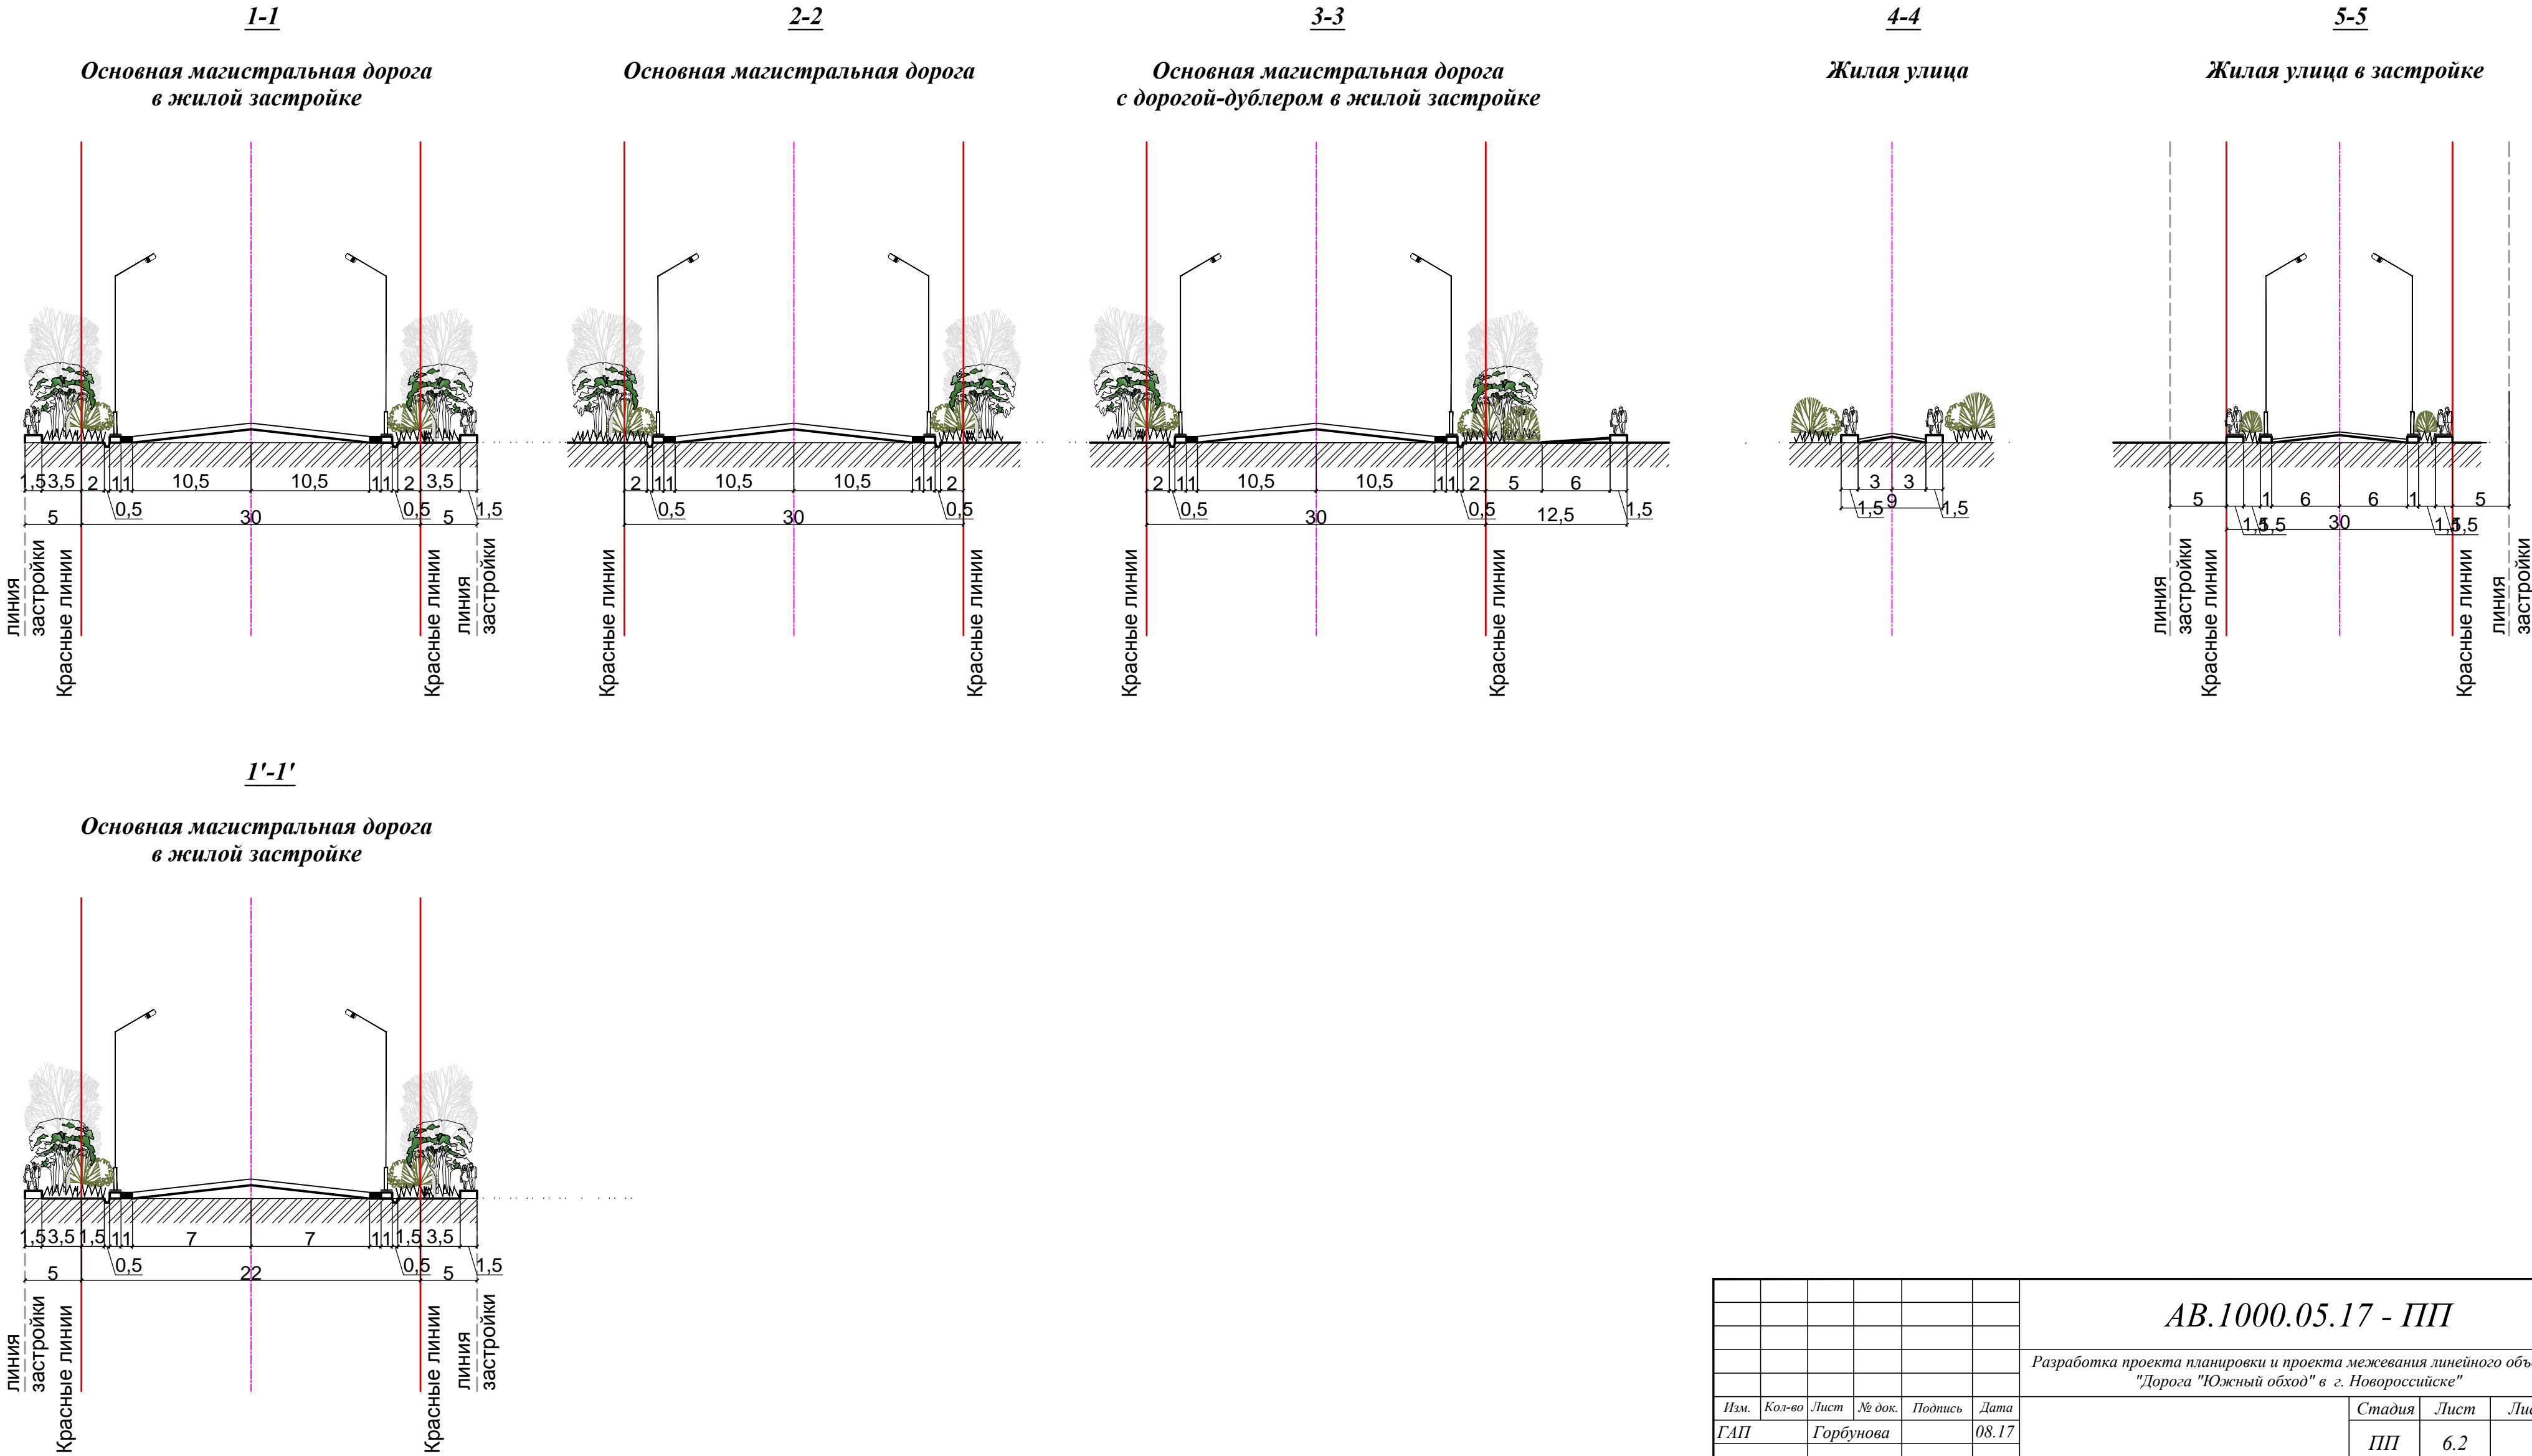

						АВ.1000.05.17 - ПП		
						Разработка проекта планировки и проекта межевания линейного объекта "Дорога "Южный обход" в г. Новороссийске"		
Изм.	Кол-во	Лист	№ док.	Подпись	Дата	Стадия	Лист	Листов
ГАП		Горбунова			08.17	ПП	6.2	7
						Схема вертикальной планировки и организации рельефа Дорожные поперечные профили		
						ООО "Арт ВИНД" 2017 г.		