


ПРОЕКТ ПЛАНИРОВКИ УЧАСТКА ДОРОГИ
(ОСНОВНОЙ ЧЕРТЕЖ) М 1: 5 000
участок дороги от 13 микрорайона до пам. "Непокоренным"

Муниципальное
образование
город-герой
НОВОРОССИЙСК
Проект планировки
линейного объекта

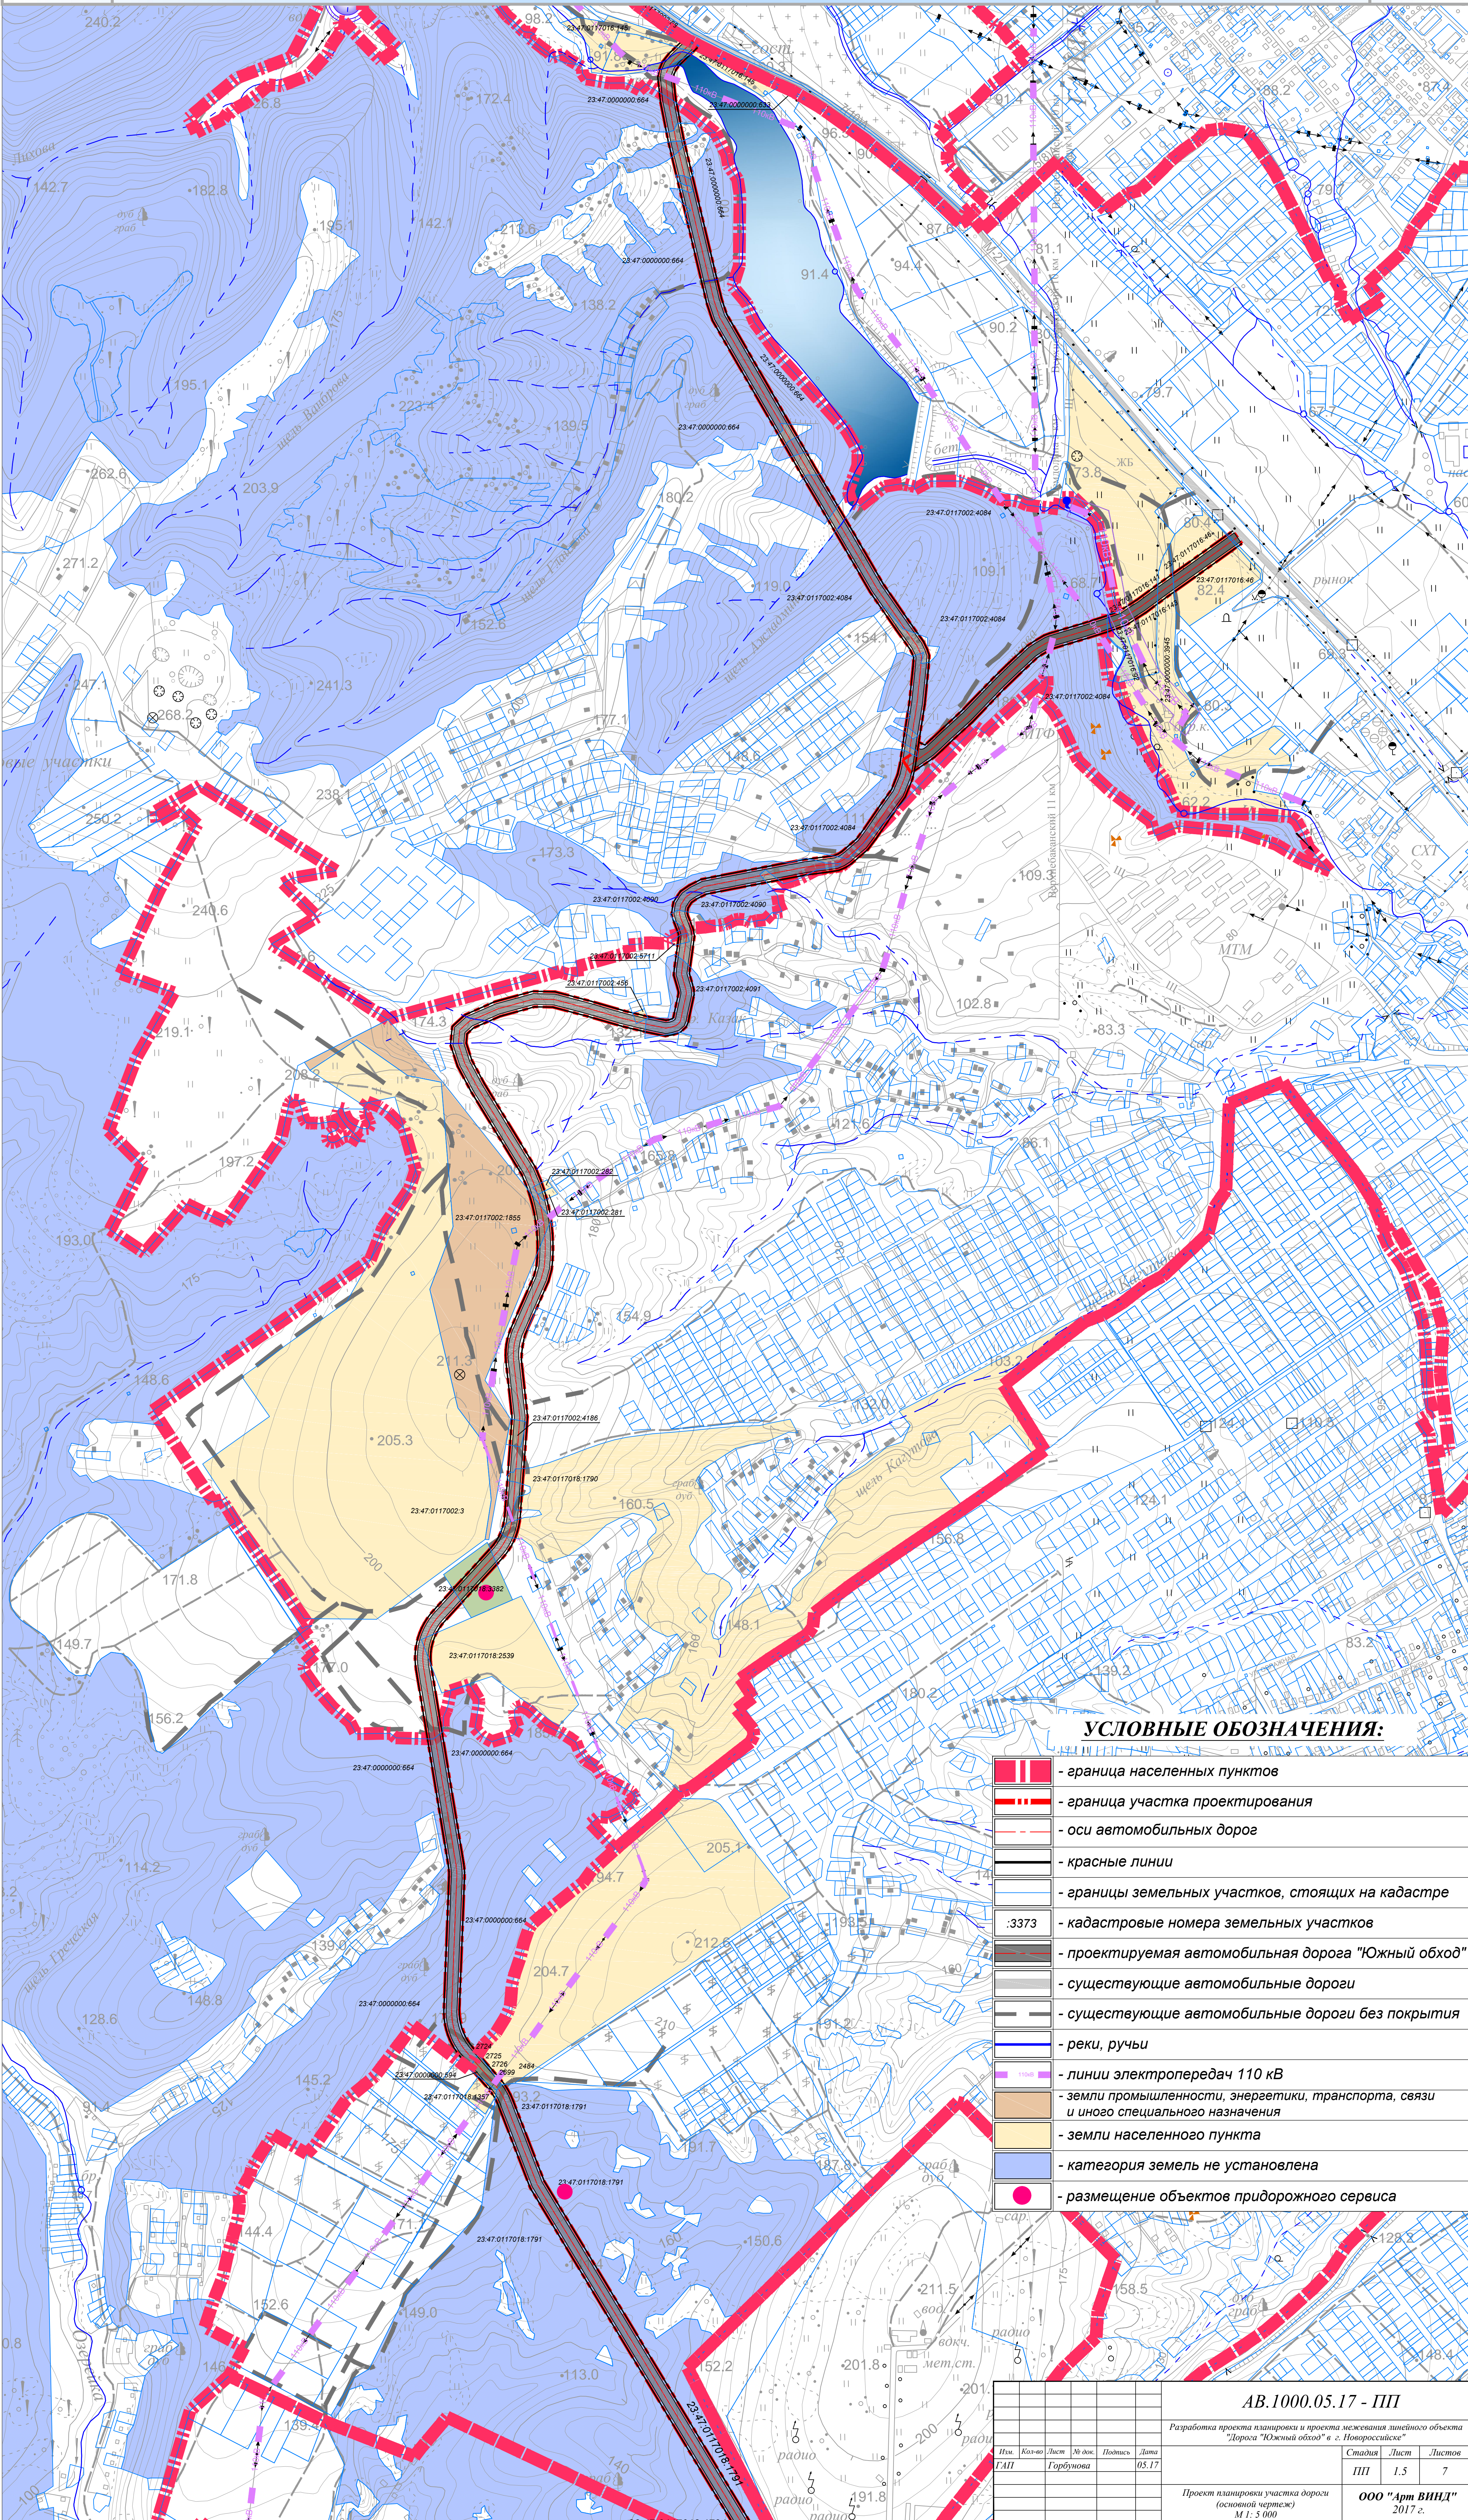

УСЛОВНЫЕ ОБОЗНАЧЕНИЯ:

- граница населенных пунктов
- граница участка проектирования
- оси автомобильных дорог
- красные линии
- границы земельных участков, стоящих на кадастре
- :3373 - кадастровые номера земельных участков
- проектируемая автомобильная дорога "Южный обход"
- существующие автомобильные дороги
- существующие автомобильные дороги без покрытия
- реки, ручьи
- линии электропередач 110 кВ
- земли промышленности, энергетики, транспорта, связи и иного специального назначения
- земли населенного пункта
- категория земель не установлена
- размещение объектов придорожного сервиса

АВ.1000.05.17 - ПП					
Разработка проекта планировки и проекта межевания линейного объекта "Дорога "Южный обход" в г. Новороссийске"					
Изм.	Кол-во	Лист	№ док.	Подпись	Дата
ГАП			Горбунова		05.17
			Стадия	Лист	Листов
			ПП	1.5	7
			ООО "Арт ВИНД" 2017 г.		