


СХЕМА ВЕРТИКАЛЬНОЙ ПЛАНИРОВКИ И ОРГАНИЗАЦИИ РЕЛЬЕФА М 1: 2 000
(участок от клад. "Кабахха" в сторону 13-ого микрорайона)

Муниципальное
образование
город-герой
НОВОРОССИЙСК
Проект планировки
линейного объекта

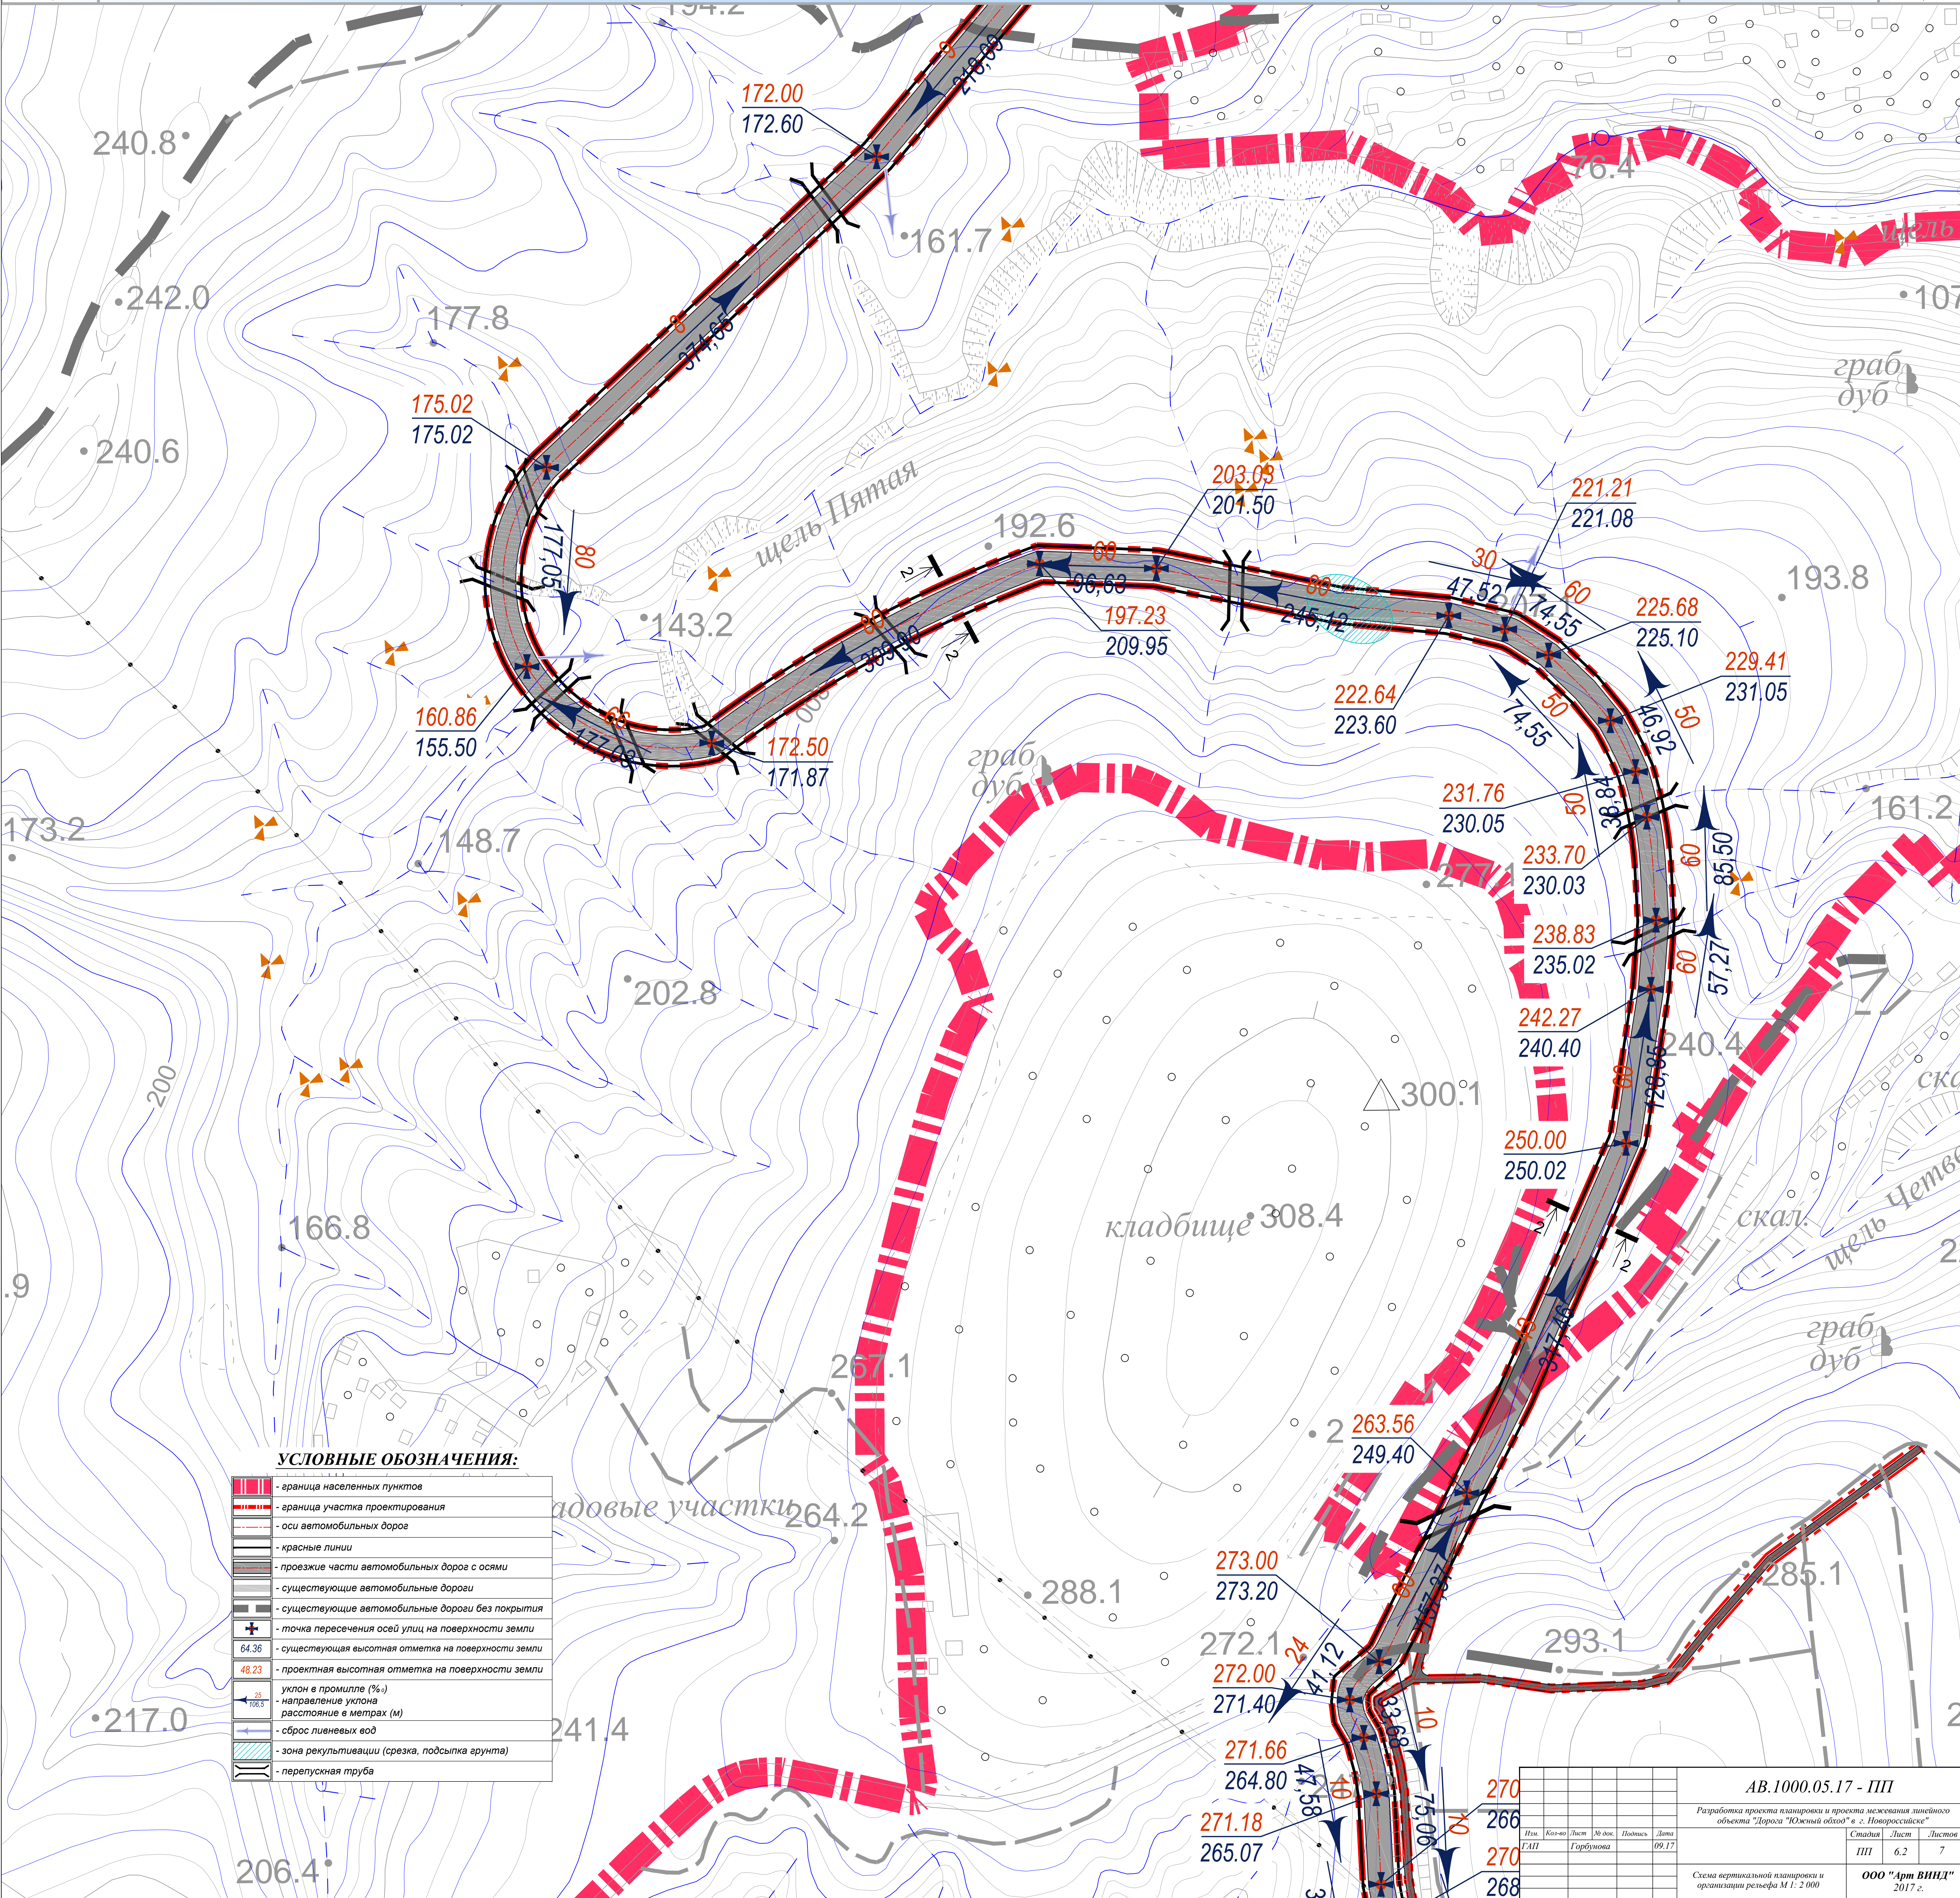

УСЛОВНЫЕ ОБОЗНАЧЕНИЯ:

	- граница населенных пунктов
	- граница участка проектирования
	- оси автомобильных дорог
	- красные линии
	- проезжие части автомобильных дорог с осями
	- существующие автомобильные дороги
	- существующие автомобильные дороги без покрытия
	- точка пересечения осей улиц на поверхности земли
	- существующая высотная отметка на поверхности земли
	- проектная высотная отметка на поверхности земли
	- уклон в промилле (‰)
	- направление уклона
	- расстояние в метрах (м)
	- сброс ливневых вод
	- зона рекультивации (срезка, подсыпка грунта)
	- перепускная труба

АВ.1000.05.17 - ПП					
Разработка проекта планировки и проекта межевания линейного объекта "Дорога "Южная обьез" в г. Новоросси́йске"					
Изм.	Кол-во	Лист	Дел. док.	Подпись	Дата
ГАП	Горбунова				09.17
				Стандия	Лист
				ПП	6.2
					7
				ООО "Арт ВИНД"	
				2017 г.	