


Проект планировки линейного объекта

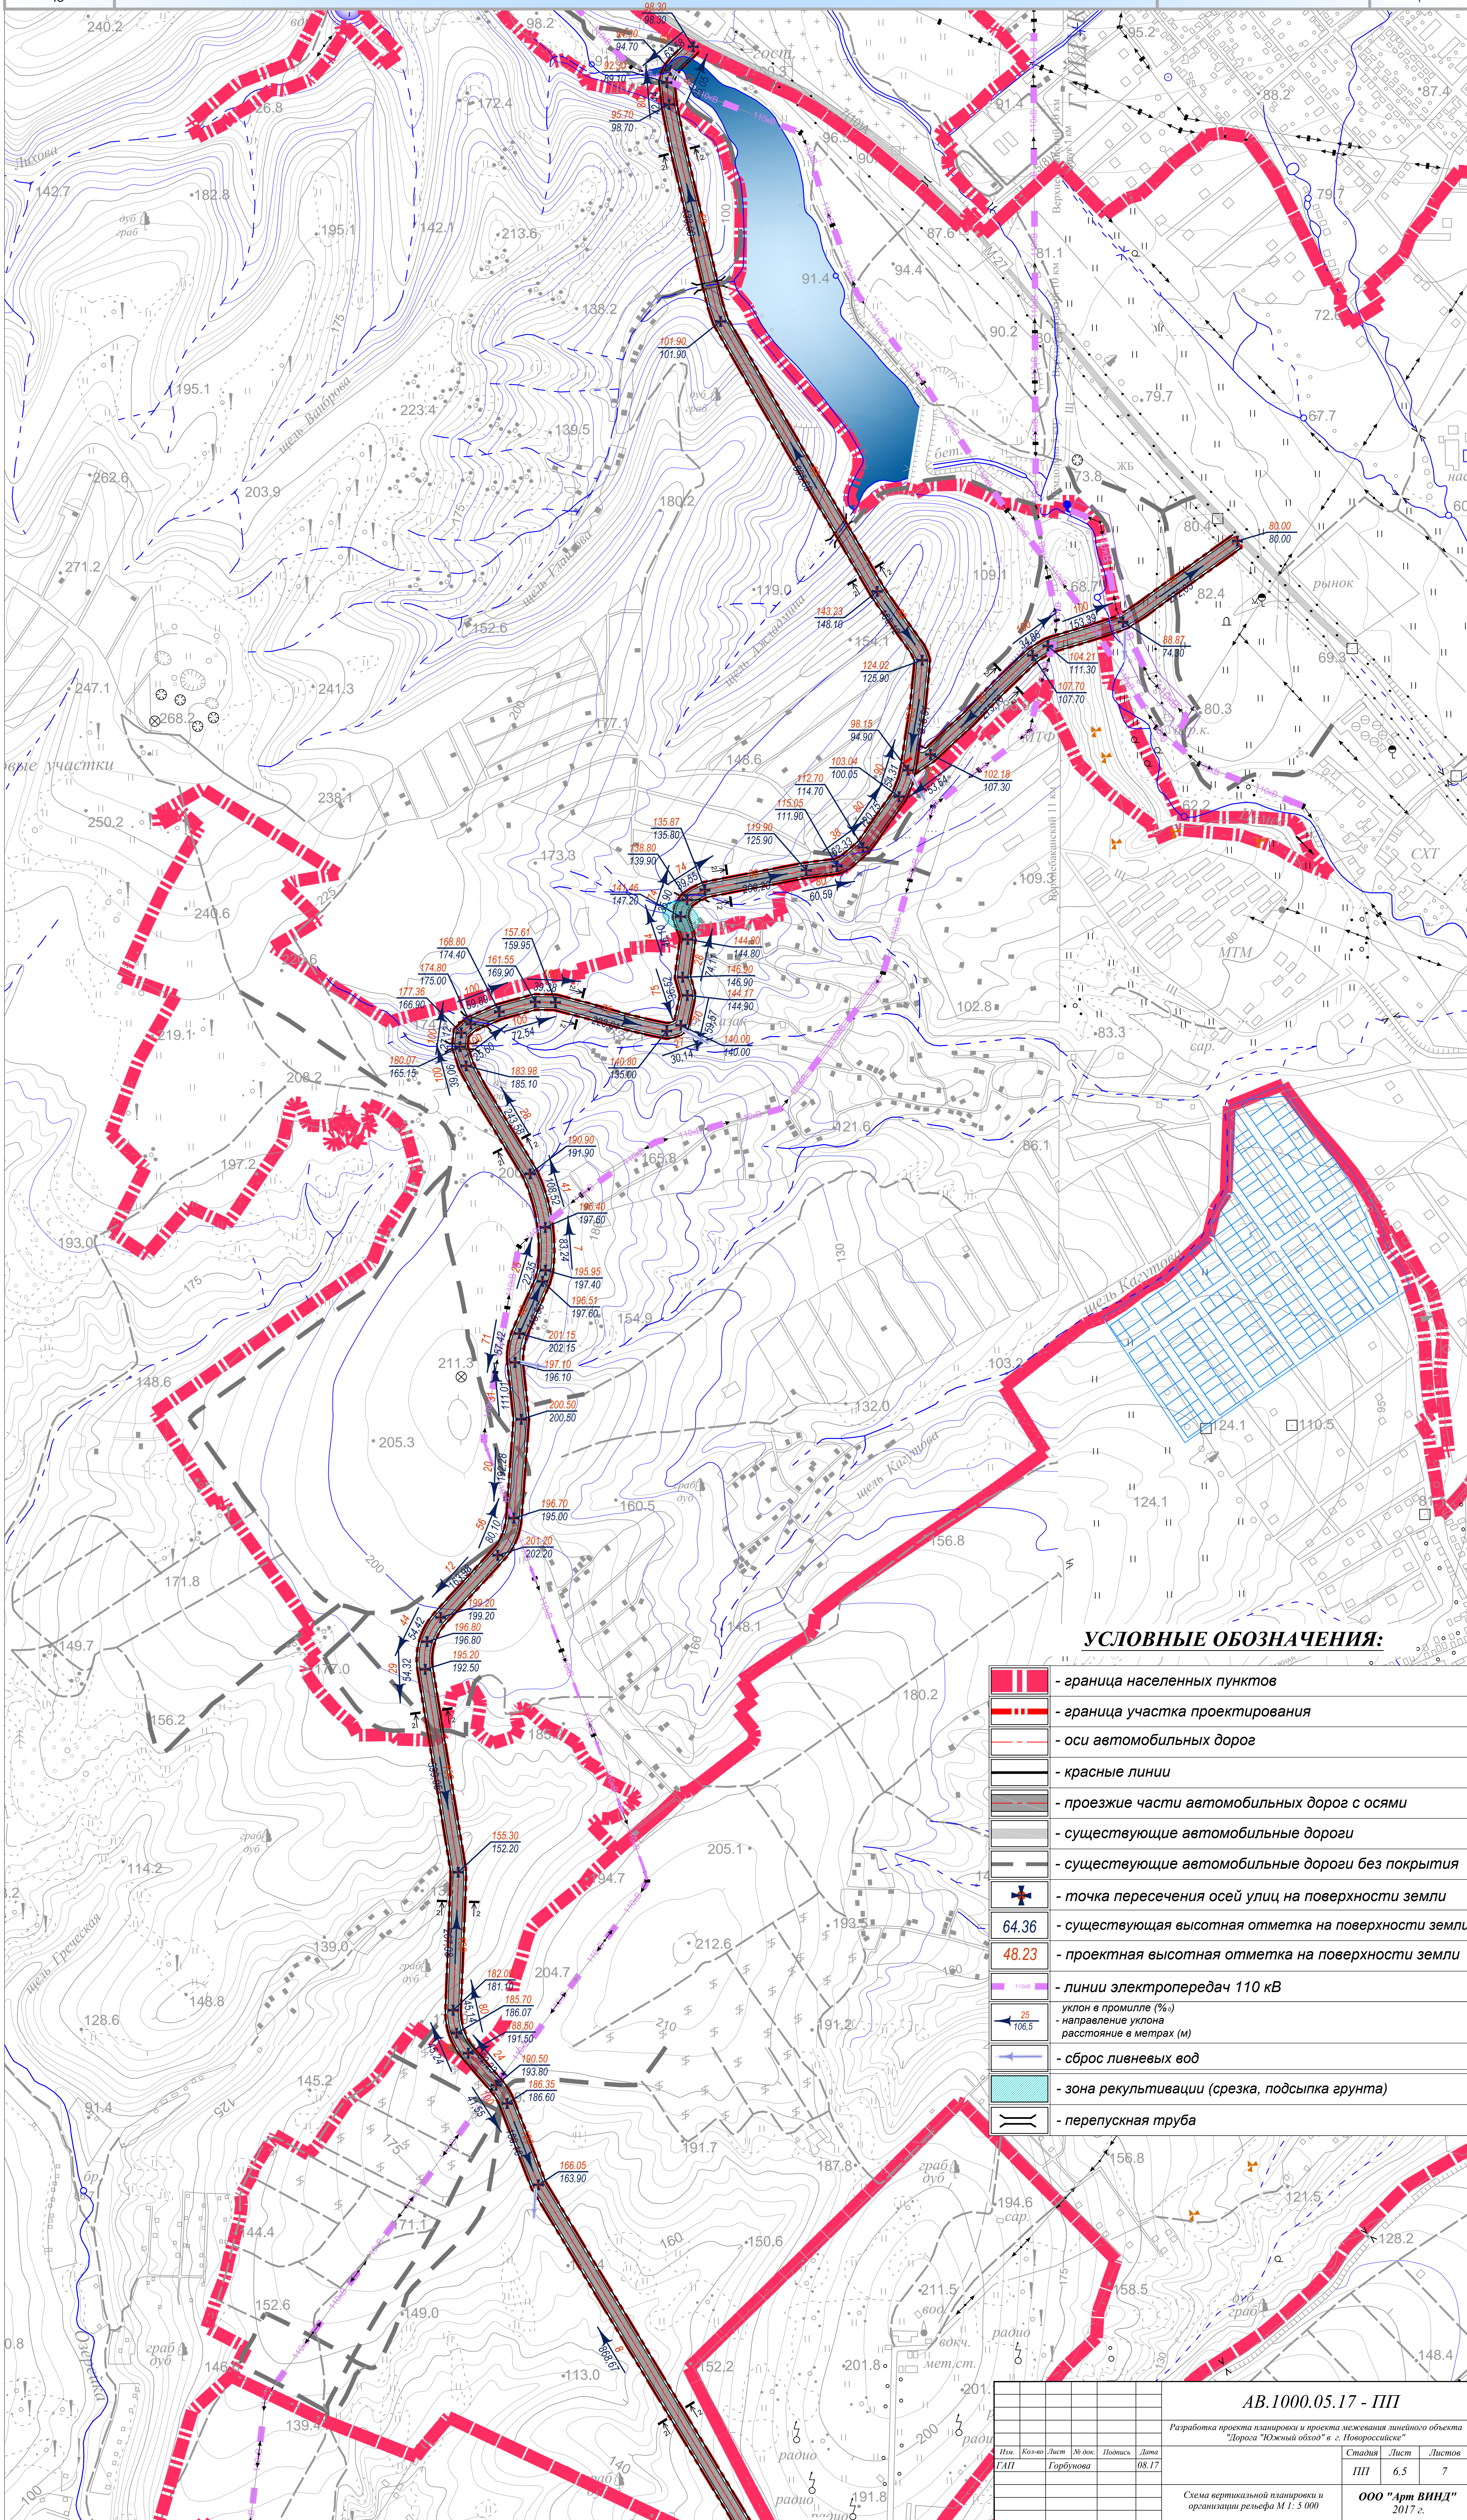

					АВ.1000.05.17 - ПП		
					<i>Разработка проекта планировки и проекта межевания линейного объекта "Дорога "Южный обход" в г. Новороссийске"</i>		
<i>Изм.</i>	<i>Кол-во</i>	<i>Лист</i>	<i>№ док.</i>	<i>Подпись</i>	<i>Дата</i>	<i>Страниц</i>	<i>Лист</i>
ГАП		Горбунова			08.17	ПП	6,5
							7
<i>Схема вертикальной планировки и организации рельефа М 1: 5 000</i>						ООО "Арм ВИНД" 2017 г.	

Формат А