ПРОЕКТ ПЛАНИРОВКИ УЧАСТКА ДОРОГИ (ОСНОВНОЙ ЧЕРТЕЖ) М 1: 2 000
(участок от ул. Хворостянского и пр. Дзержинского до Мысхакского шоссе)

Муниципальное образование
город-герой
НОВОРОССИЙСК

Проект планировки
линейного объекта

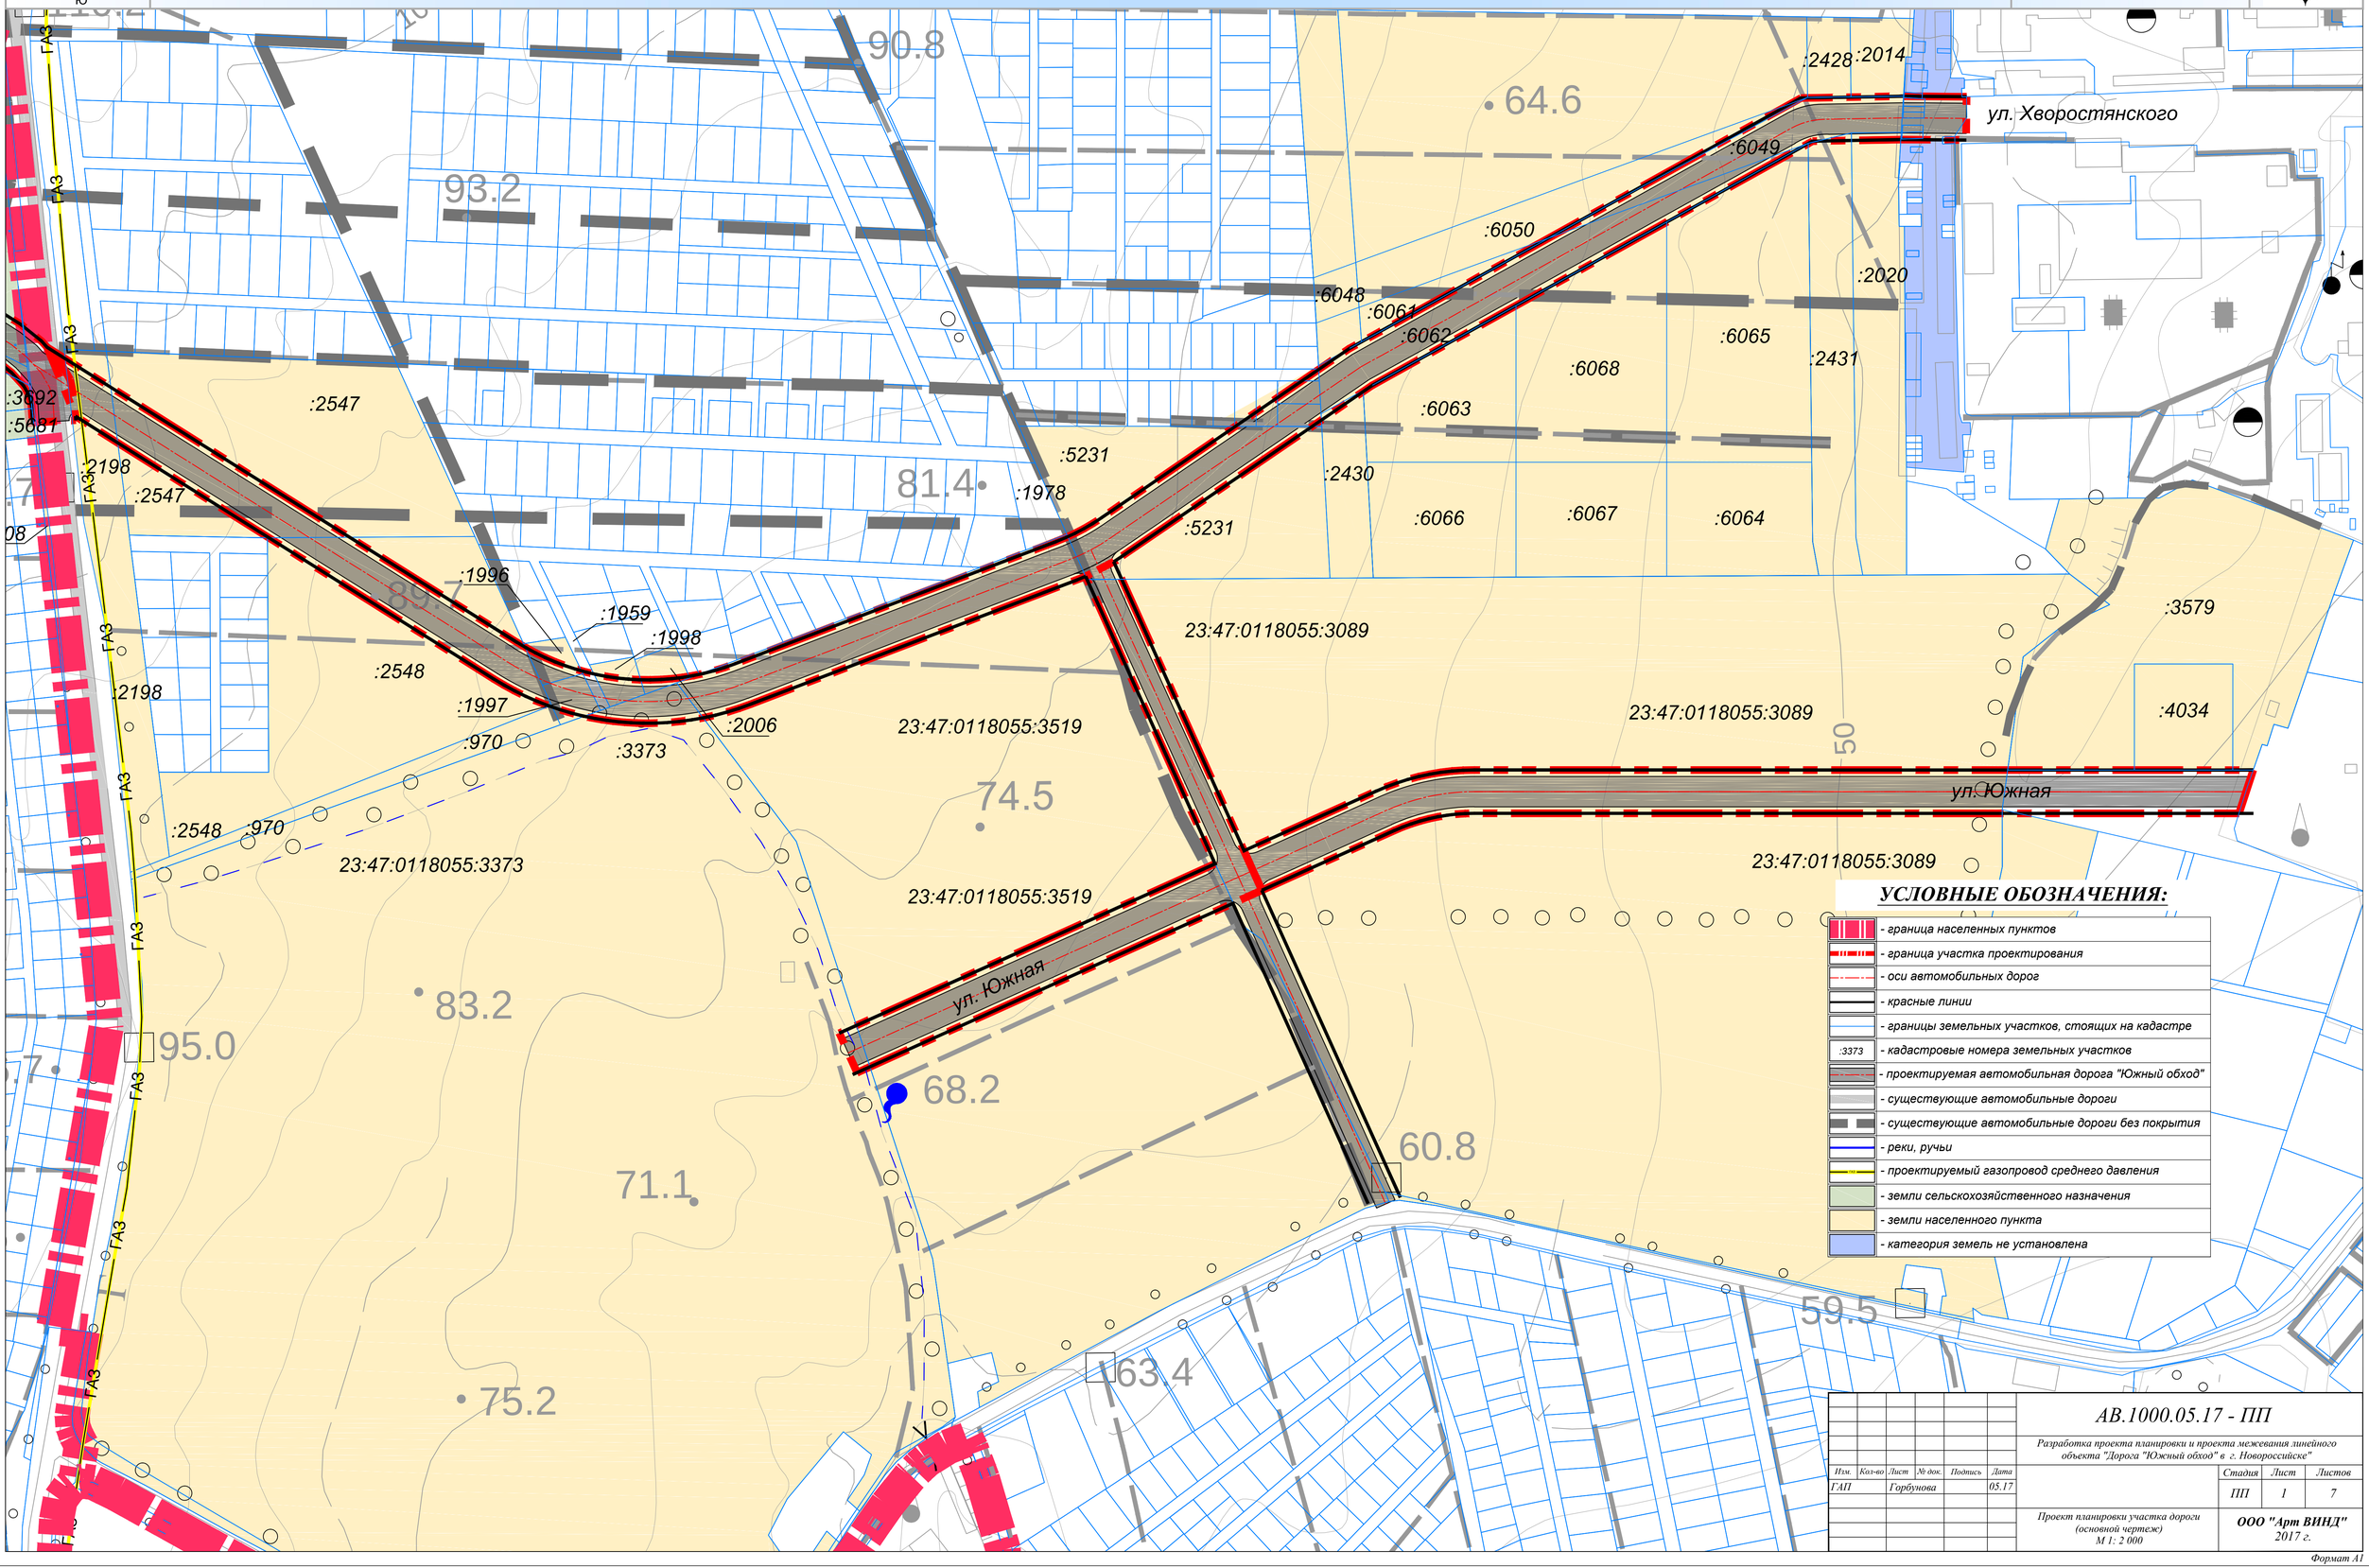

УСЛОВНЫЕ ОБОЗНАЧЕНИЯ:

- граница населенных пунктов
- граница участка проектирования
- оси автомобильных дорог
- красные линии
- границы земельных участков, стоящих на кадастре
- :3373 - кадастровые номера земельных участков
- проектируемая автомобильная дорога "Южный обход"
- существующие автомобильные дороги
- существующие автомобильные дороги без покрытия
- реки, ручьи
- проектируемый газопровод среднего давления
- земли сельскохозяйственного назначения
- земли населенного пункта
- категория земель не установлена

Изм.	Кол-во	Лист	№ док.	Подпись	Дата
ГАП		Горбунова			05.17

АВ.1000.05.17 - ПП

Разработка проекта планировки и проекта межевания линейного объекта "Дорога "Южный обход" в г. Новороссийске"

Стадия	Лист	Листов
ПП	1	7

Проект планировки участка дороги (основной чертеж) М 1: 2 000

ООО "Арт ВИНД" 2017 г.

Формат А1