


ПРОЕКТ ПЛАНИРОВКИ УЧАСТКА ДОРОГИ
(ОСНОВНОЙ ЧЕРТЕЖ) М 1: 2 000
(участок от клад. "Кабахаха" до 13-ого микрорайона)

Муниципальное
образование
город-герой
НОВОРОССИЙСК
Проект планировки
линейного объекта

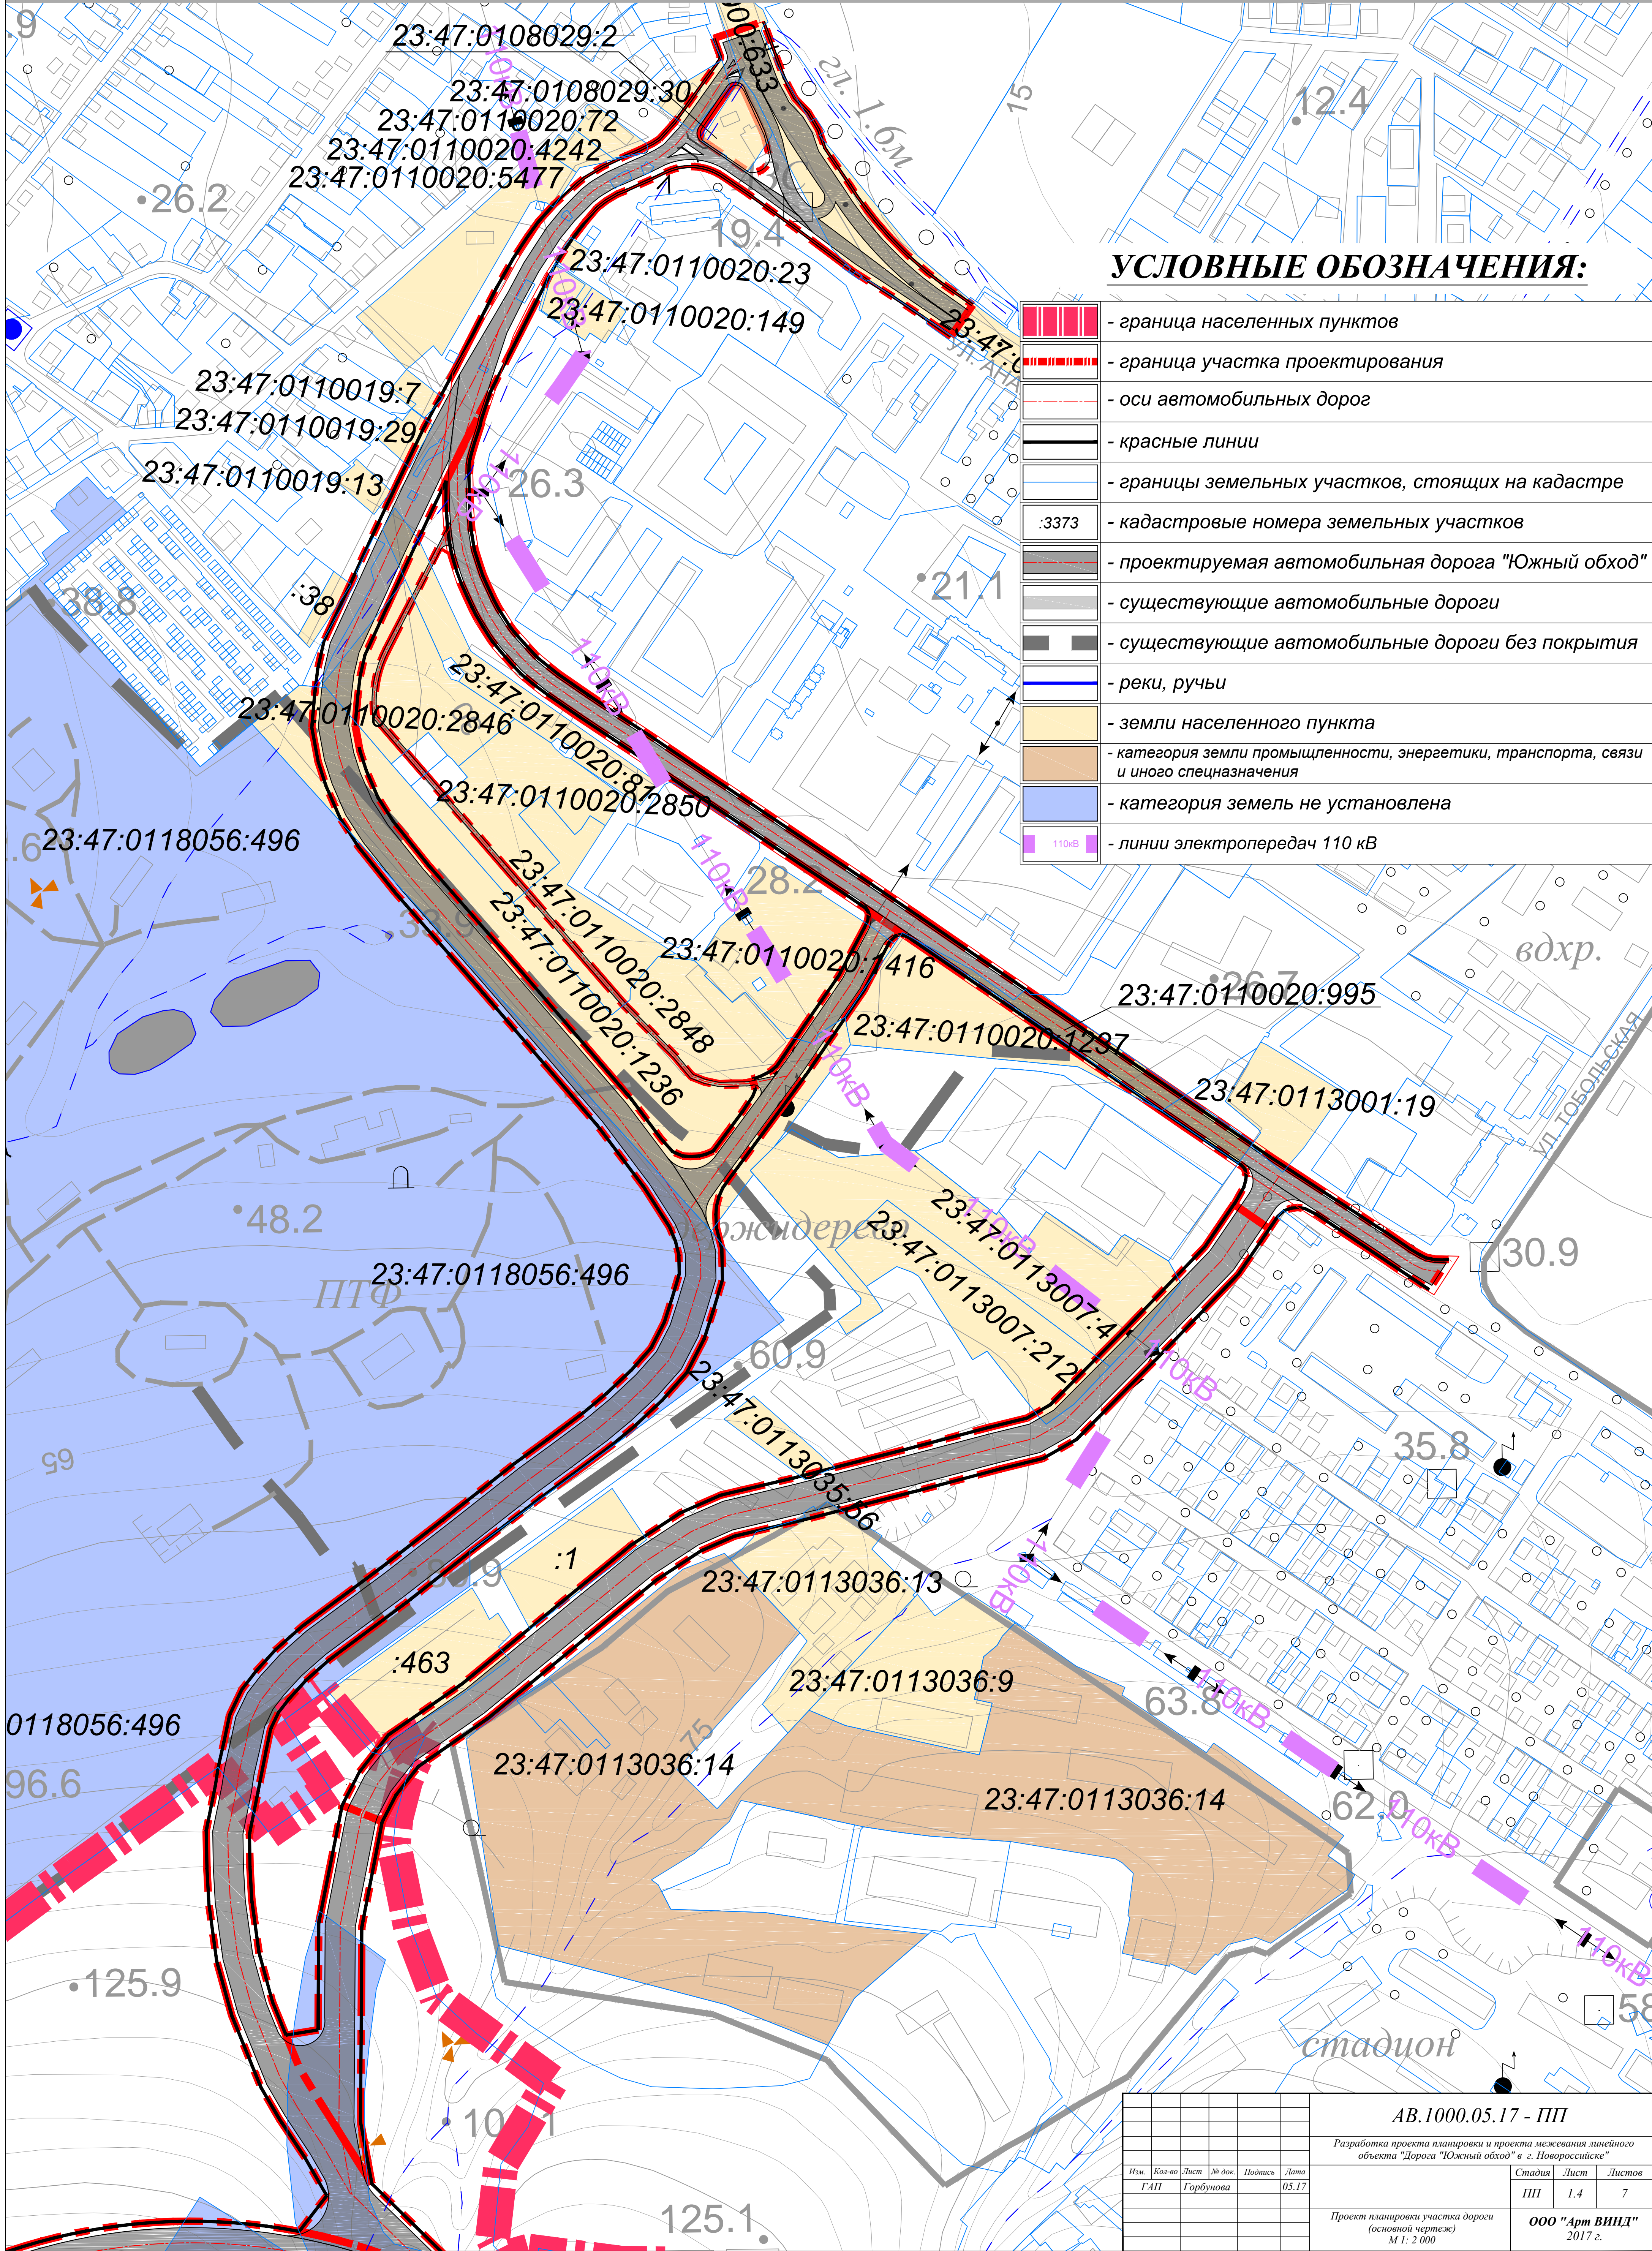

УСЛОВНЫЕ ОБОЗНАЧЕНИЯ:

- граница населенных пунктов
- граница участка проектирования
- оси автомобильных дорог
- красные линии
- границы земельных участков, стоящих на кадастре
- кадастровые номера земельных участков
- проектируемая автомобильная дорога "Южный обход"
- существующие автомобильные дороги
- существующие автомобильные дороги без покрытия
- реки, ручьи
- земли населенного пункта
- категория земли промышленности, энергетики, транспорта, связи и иного спецназначения
- категория земель не установлена
- линии электропередач 110 кВ

AB.1000.05.17 - ПП

Разработка проекта планировки и проекта межевания линейного

объекта "Дорога "Южный обход" в г. Новороссийске"

| Изм. | Кол-во | Лист | № док. | Подпись | Дата | Стадия | Лист | Листов |
|---|-----------|------|--------|---------|-------|--------|---------------------------|--------|
| ГАП | Горбунова | | | | 05.17 | ПП | 1.4 | 7 |
| Проект планировки участка дороги (основной чертеж) М 1: 2 000 | | | | | | | ООО "Арт ВИНД" 2017 г. | |

Формат А1