


СХЕМА ВЕРТИКАЛЬНОЙ ПЛАНИРОВКИ И ОРГАНИЗАЦИИ РЕЛЬЕФА

М 1: 5 000

участок дороги от 13 микрорайона в сторону пам. "Непокоренным"


Муниципальное
образование
город-герой
НОВОРОССИЙСК

Проект планировки
линейного объекта

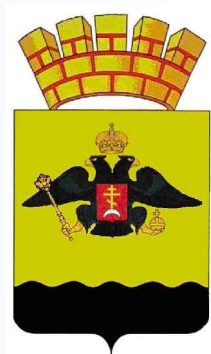

УСЛОВНЫЕ ОБОЗНАЧЕНИЯ:

	- граница населенных пунктов
	- граница участка проектирования
	- оси автомобильных дорог
	- красные линии
	- проезжие части автомобильных дорог с осями
	- существующие автомобильные дороги
	- существующие автомобильные дороги без покрытия
	- точка пересечения осей улиц на поверхности земли
	- существующая высотная отметка на поверхности земли
	- проектная высотная отметка на поверхности земли
	- проектируемый газопровод среднего давления
	- линии электропередач 110 кВ
	уклон в промилле (‰) направление уклона расстояние в метрах (м)
	- сброс ливневых вод
	- зона рекультивации (срезка, подсыпка грунта)
	- перепускная труба

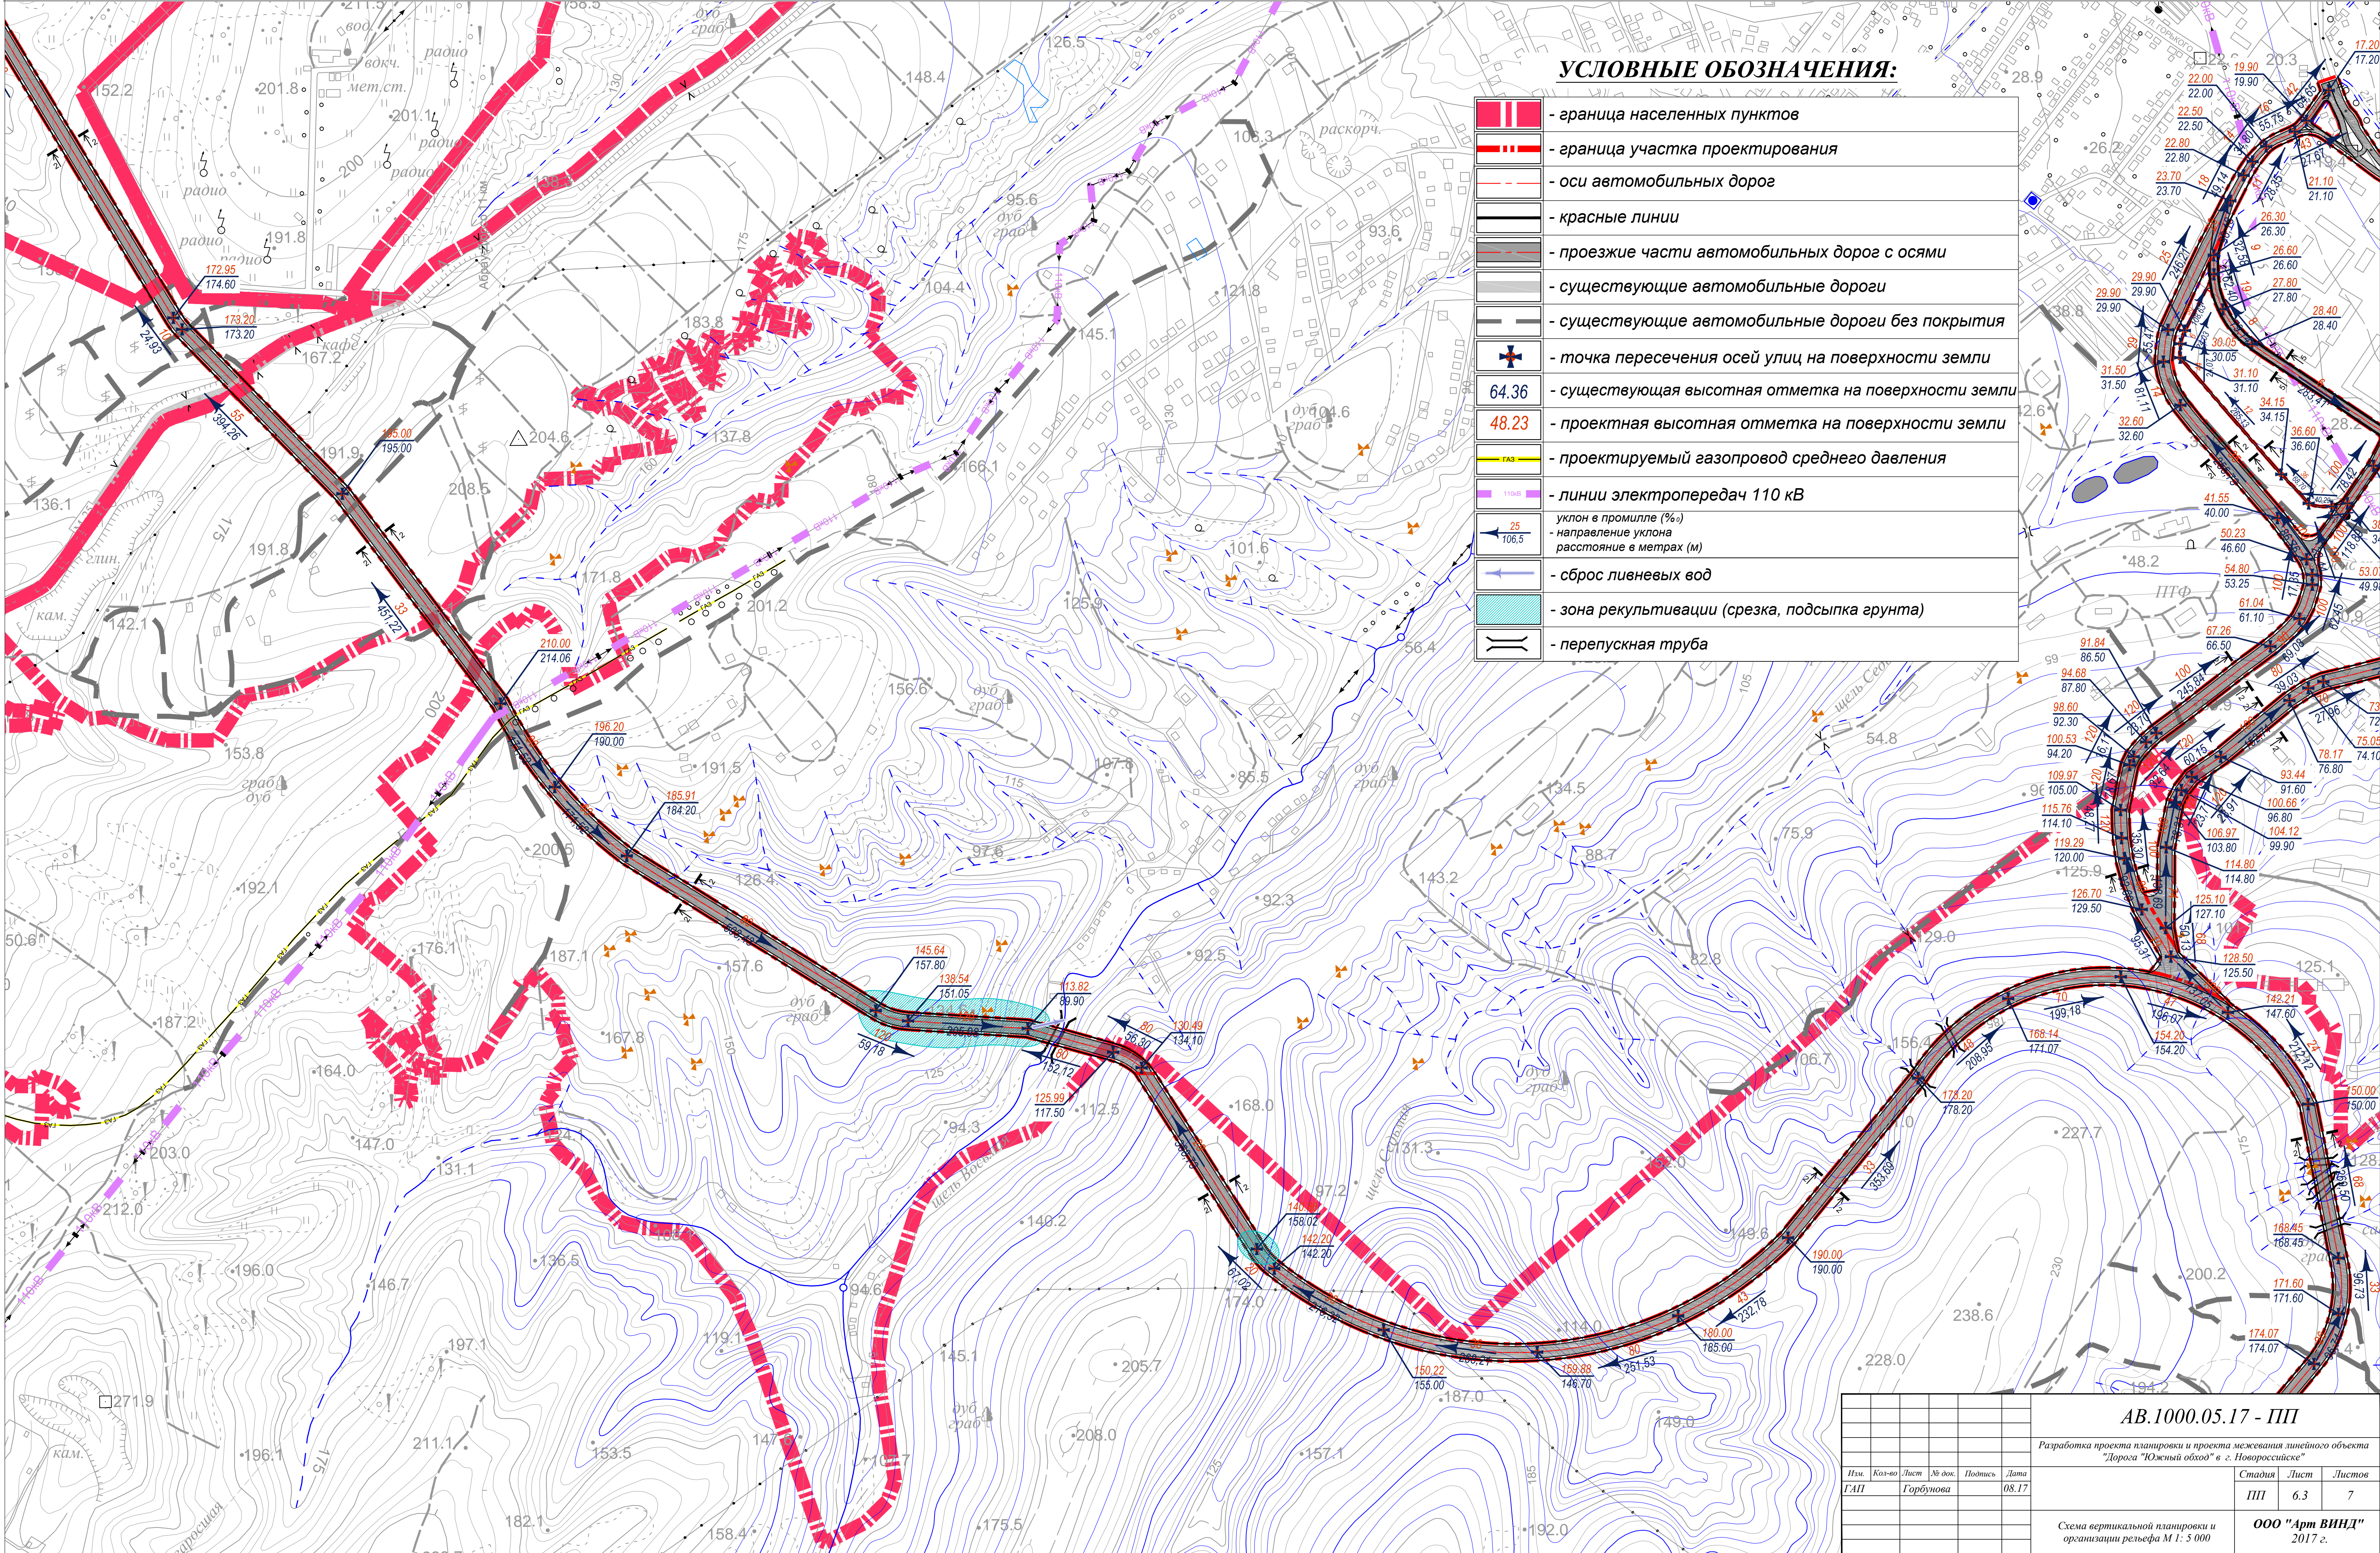

						АВ.1000.05.17 - ПП		
						Разработка проекта планировки и проекта межевания линейного объекта "Дорога "Южный обход" в г. Новороссийске"		
Изм.	Кол-во	Лист	№ док.	Подпись	Дата	Стадия	Лист	Листов
ГАП		Горбунова			08.17	ПП	6.3	7
						Схема вертикальной планировки и организации рельефа М 1: 5 000		
						ООО "Арт ВИНД" 2017 г.		
						Формат А1		