


РАЗБИВОЧНЫЙ ЧЕРТЕЖ ОСЕЙ УЛИЧНО-ДОРОЖНОЙ СЕТИ
И КРАСНЫХ ЛИНИЙ. М 1: 1 000

Муниципальное
образование
город-герой
НОВОРОССИЙСК
Проект планировки

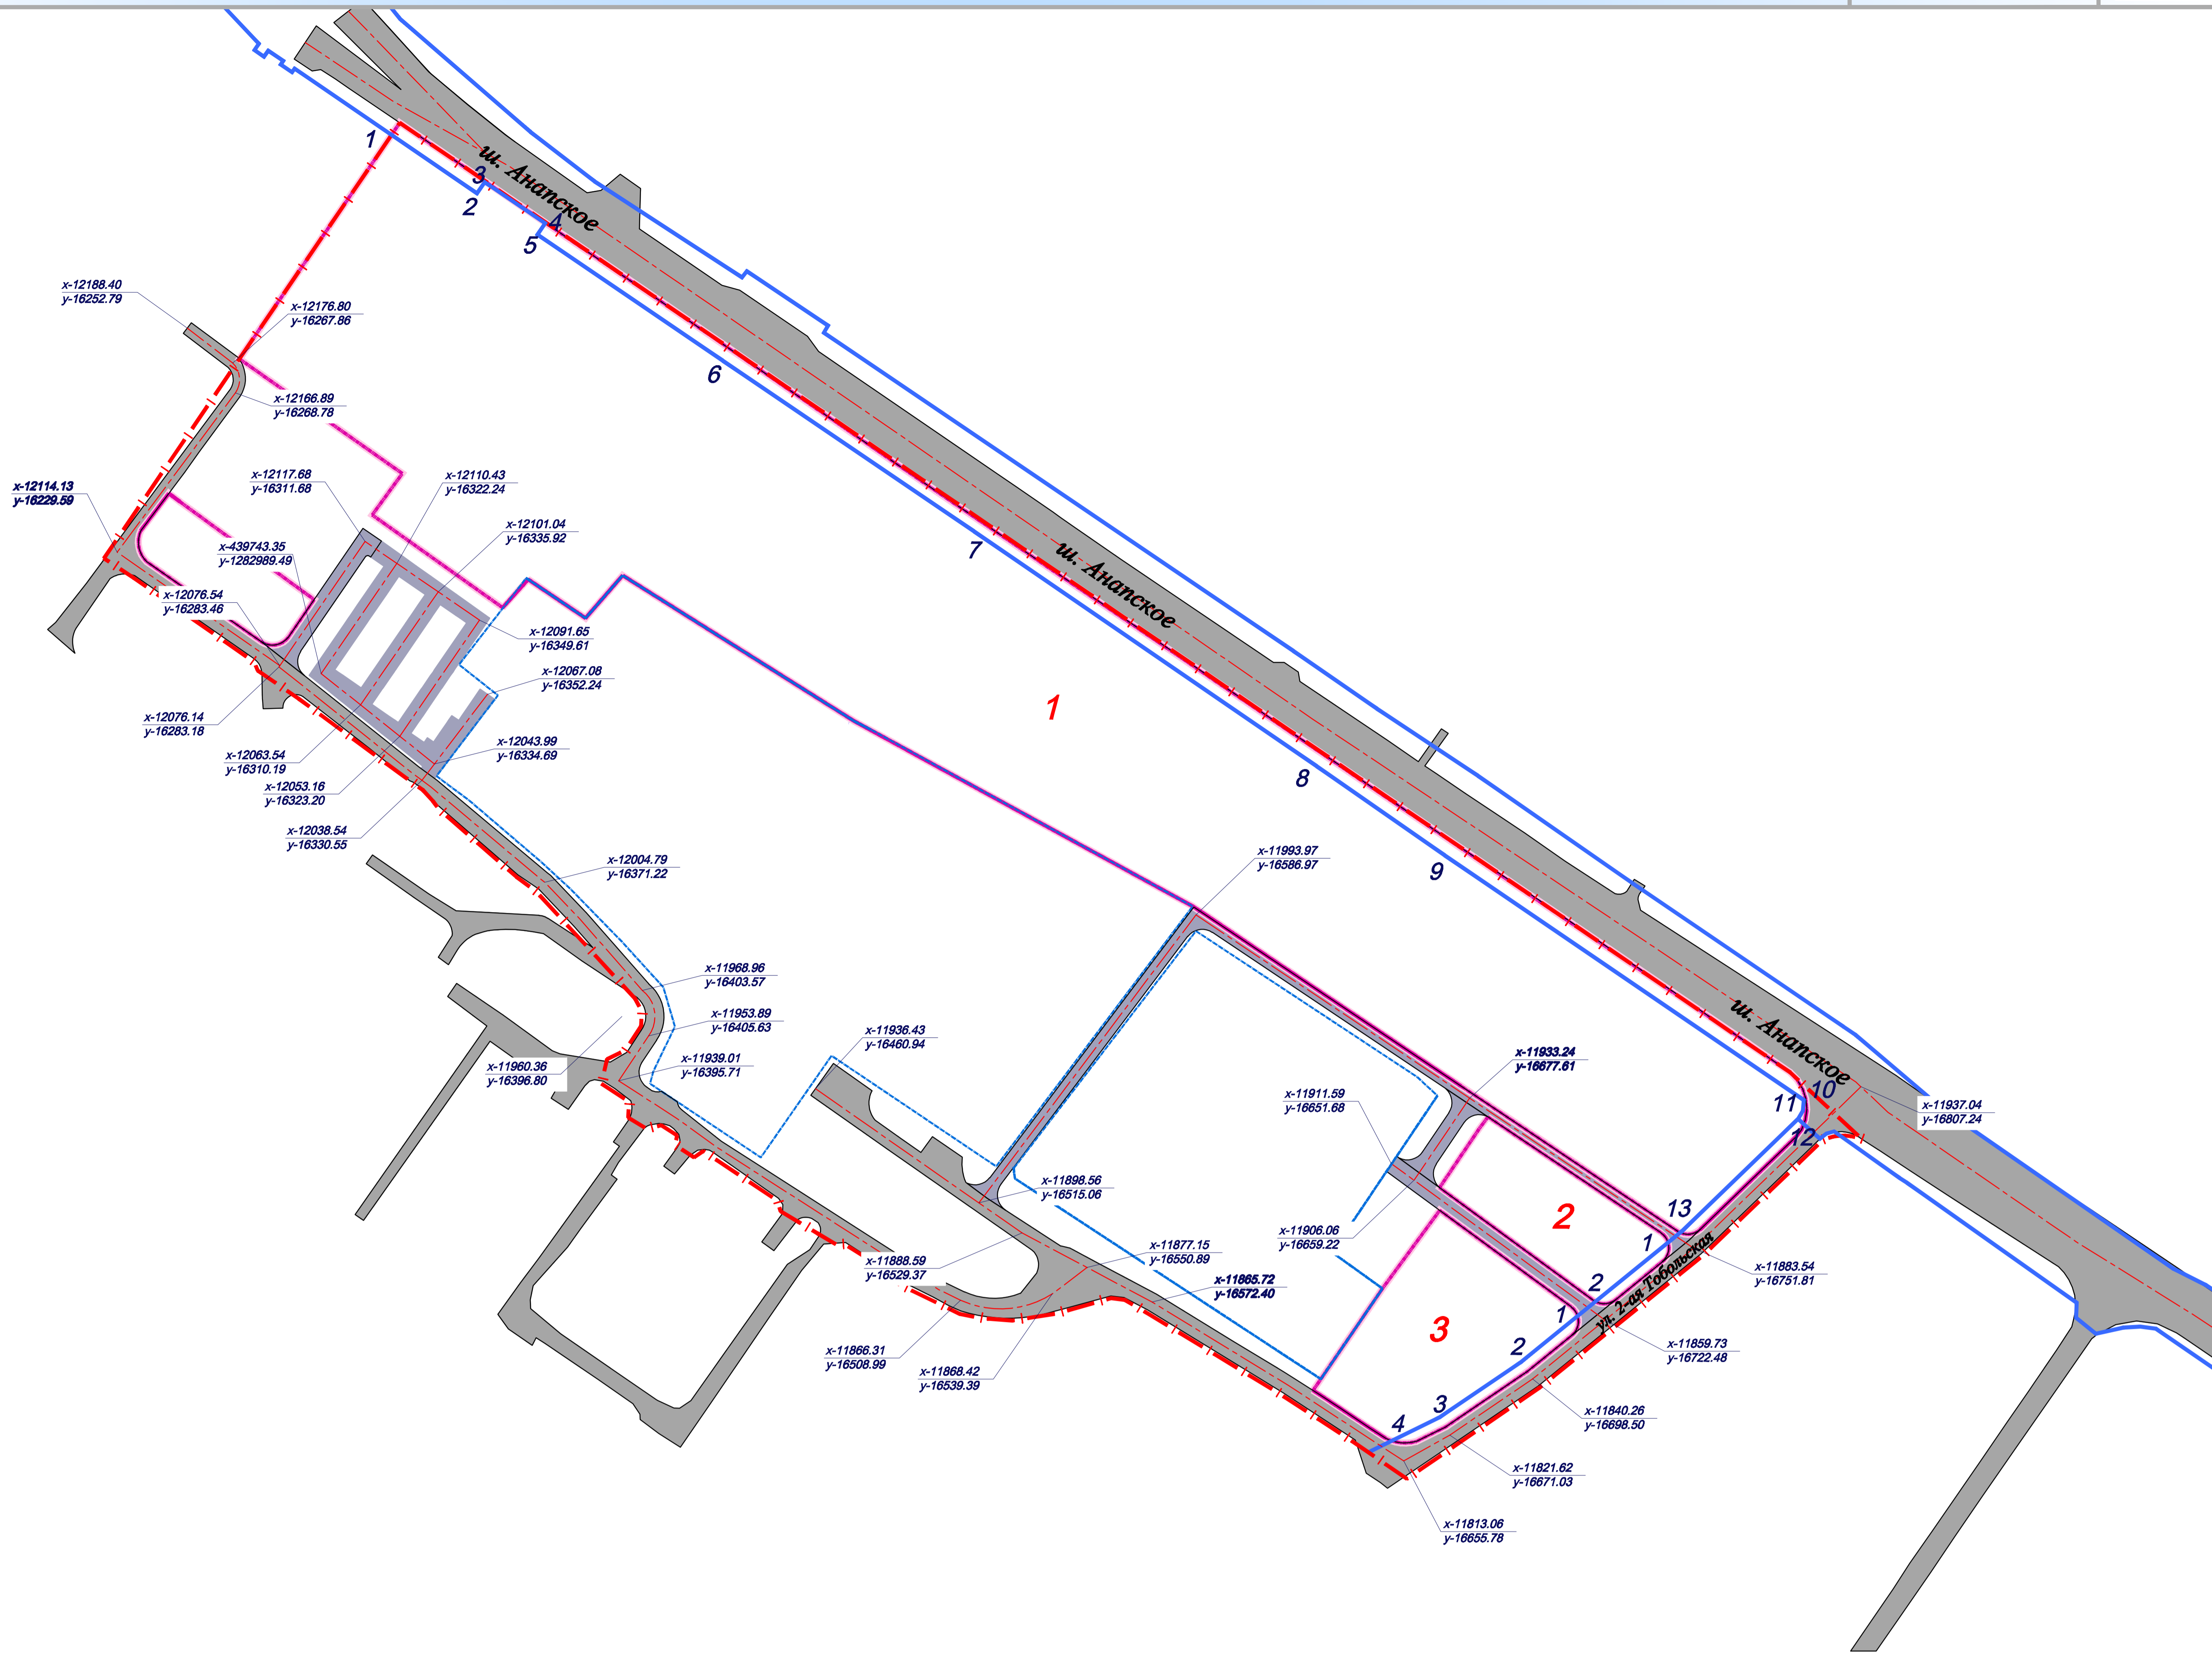

УСЛОВНЫЕ ОБОЗНАЧЕНИЯ:

- сущ. проект.
- Границы**
- граница участка проектирования
 - оси автомобильных дорог
 - красные линии
 - границы объектов социального назначения (ДДУ и СОШ)
 - координаты точек пересечения осей красных линий
 - координационная точка

ТАБЛИЦА КООРДИНАТ УЧАСТКОВ

№ п/п	Координаты поворотных точек участков												
	1	2	3	4	5	6	7	8	9	10	11	12	13
1	x-12153.39 y-16320.46	x-12233.10 y-16348.83	x-12306.75 y-16351.33	x-12323.08 y-16371.53	x-12319.36 y-16368.81	x-12171.61 y-16430.17	x-12131.04 y-16513.47	x-12043.23 y-16626.98	x-12013.73 y-16660.36	x-11933.60 y-16788.34	x-11939.10 y-16787.99	x-11926.54 y-16786.42	x-11880.69 y-16747.40
2	x-11884.51 y-16745.63	x-11866.25 y-16718.63	x-11861.11 y-16845.67	x-11827.47 y-16867.58	x-11819.72 y-16851.79								
3	x-16713.45	x-16694.42											

						АВ.997.04.17 - ПМ		
						Разбивочный чертеж осей и красных линий территории с 11 участками в Новороссийске		
						и территории, расположенной за границей территории с 11 участками		
						Автоматическое проектирование объектов инфраструктуры - ООО "Арт-ВИНД"		
						Масштаб: 1:1000		
Изм.	Кол-во	Лист	№ док.	Подпись	Дата	Статус	Лист	Листов
ГЛАВ	Горбунова	С.В.	04.17			ПМ	2	4
						Разбивочный чертеж осей		
						улично-дорожной сети и красных линий		
						М 1: 1 000		
						ООО "Арт-ВИНД"		
						2017 г.		
						Формат А0		