


Разметка на участке	1.1 - 60.00 м
1.4 - 60.00 м	1.5 - 72.00 м
1.7 - 20.00 м	1.13 - 15.00 м
1.7 - 20.00 м	1.13 - 15.00 м
1.7 - 20.00 м	1.17 - 4.00 м
1.24.1 - 2.00 м	1.24.2 - 2.00 м
1.24.3 - 3.00 м	1.25 - 30.00 м



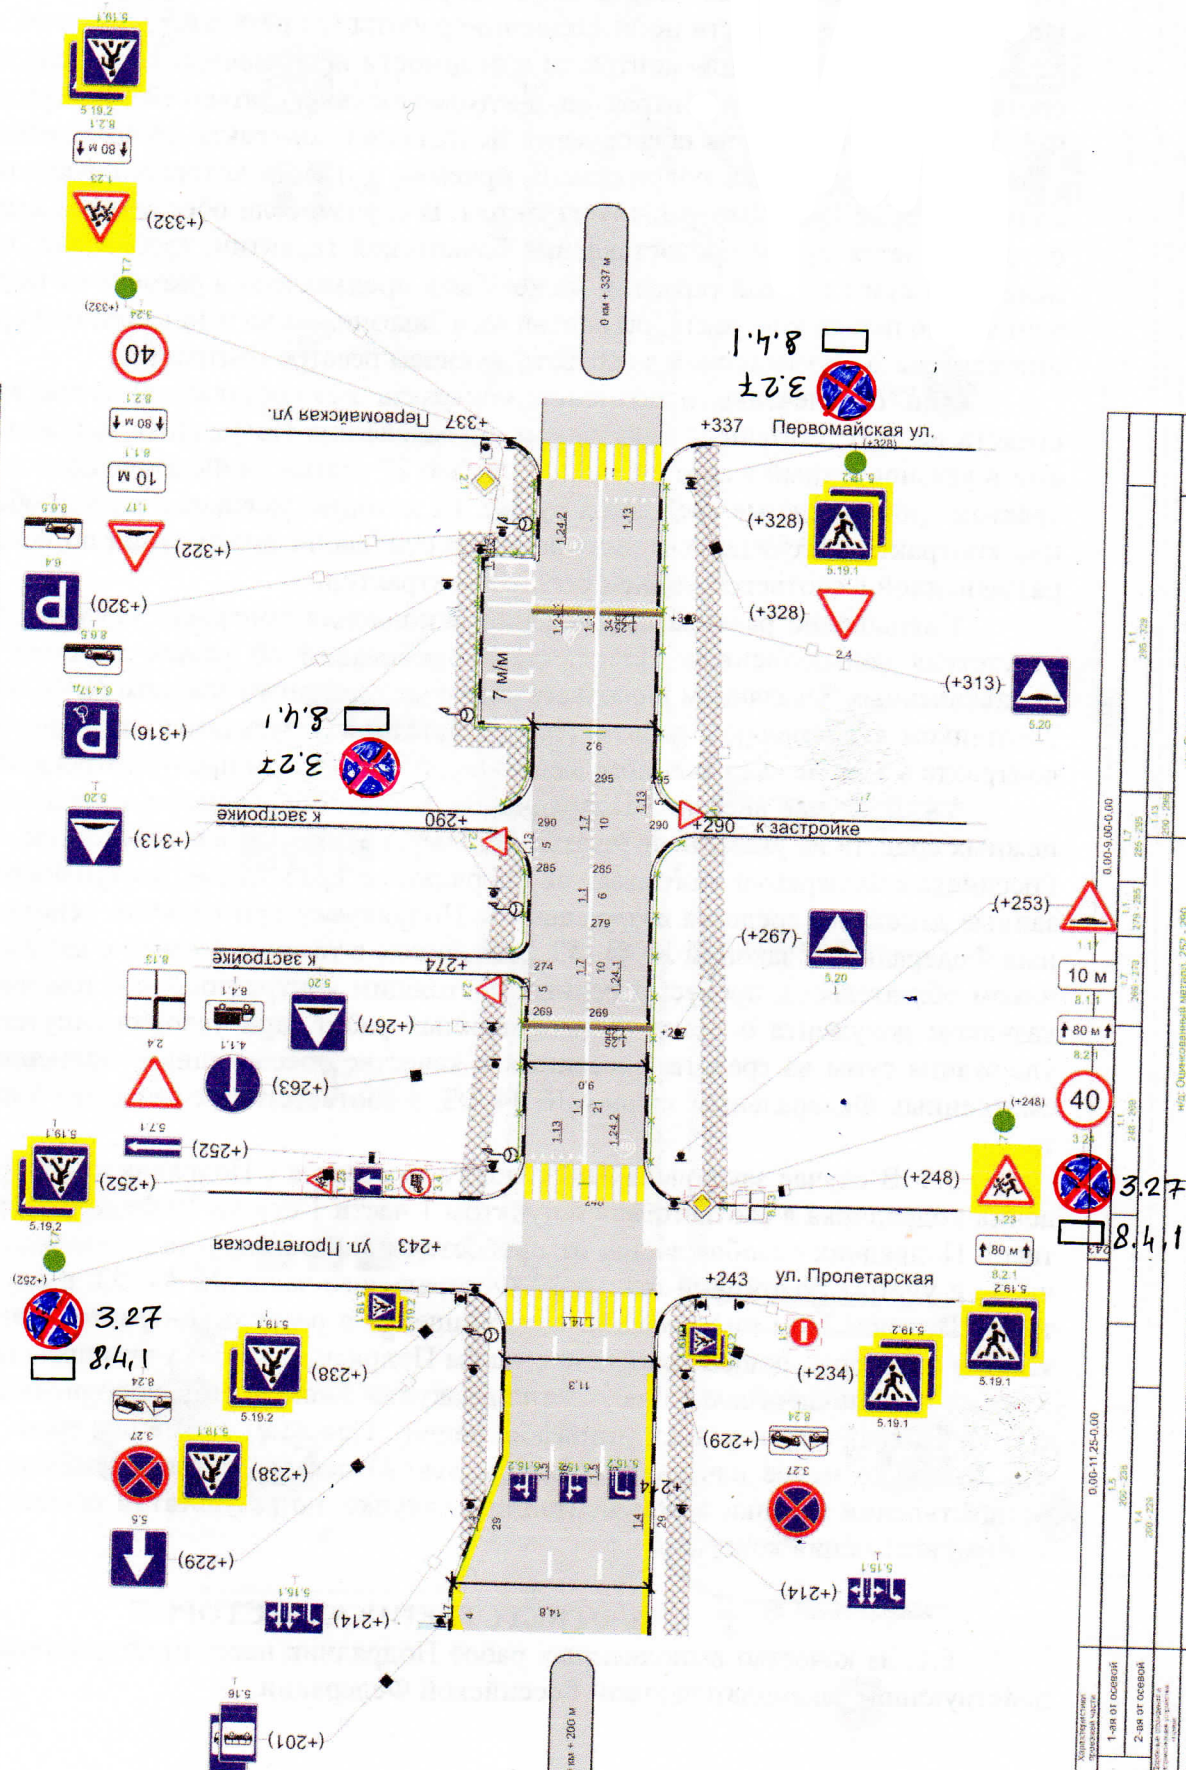







